


農業部農田水利署 桃園管理處


桃園大圳八支線水岸環境改善整合計畫工程

細部設計圖


主辦機關：農業部農田水利署 桃園管理處
設計單位：菴園工程顧問有限公司
提送日期：113/03/18

 

公司印章

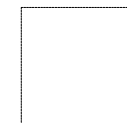

負責人印章

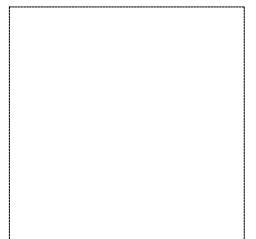

技師執業印章

桃園大圳八支線水岸環境改善整合計畫工程

圖目錄

圖名	圖號	張號	圖名	圖號	張號	圖名	圖號	張號	圖名	圖號	張號
圖目錄	LA-01	01	現況整備圖(一)	LA-21	21	植栽配置圖(七)	LA-41	41	C-C'立面詳圖	LB-03	61
工程位置及工程說明	LA-02	02	現況整備圖(二)	LA-22	22	植栽配置圖(八)	LA-42	42	RC鋪面施工詳圖	LB-04	62
施工安全設施詳圖(一)	LA-03	03	現況整備圖(三)	LA-22	23	全區放樣圖(一)	LA-43	43	碎石鋪面及洗石子路緣石 施工詳圖	LB-05	63
施工安全設施詳圖(二)	LA-04	04	現況整備圖(四)	LA-24	24	全區放樣圖(二)	LA-44	44	水泥護欄(一)及水泥護欄(二) 施工詳圖	LB-06	64
現況地籍套匯圖索引圖及地籍資料	LA-05	05	平面配置索引圖及圖目錄	LA-25	25	全區放樣圖(三)	LA-45	45	指標牌及入口意象施工詳圖	LB-07	65
現況地籍套匯圖(一)	LA-06	06	平面配置圖(一)	LA-26	26	全區放樣圖(四)	LA-46	46	水圳意象欄杆(一)~(三)施工詳圖	LB-08	66
現況地籍套匯圖(二)	LA-07	07	平面配置圖(二)	LA-27	27	全區放樣圖(五)	LA-47	47	導覽地圖施工詳圖	LB-09	67
現況地籍套匯圖(三)	LA-08	08	平面配置圖(三)	LA-28	28	全區放樣圖(六)	LA-48	48	禁止告示牌施工詳圖	LB-10	68
現況地籍套匯圖(四)	LA-09	09	平面配置圖(四)	LA-29	29	全區放樣圖(七)	LA-49	49	自行車標線及里程資訊標線 施工詳圖	LB-11	69
現況地籍套匯圖(五)	LA-10	10	平面配置圖(五)	LA-30	30	全區放樣圖(八)	LA-50	50	休憩座椅施工詳圖	LB-12	70
現況測量索引圖及測量圖例	LA-11	11	平面配置圖(六)	LA-31	31	放樣高層圖(一)	LA-51	51	伸降不銹鋼車阻施工詳圖	LB-13	71
現況測量圖(一)	LA-12	12	平面配置圖(七)	LA-32	32	放樣高層圖(二)	LA-52	52	植栽種植施工詳圖	LB-14	72
現況測量圖(二)	LA-13	13	平面配置圖(八)	LA-33	33	放樣高層圖(三)	LA-53	53			
現況測量圖(三)	LA-14	14	平面配置圖(九)	LA-34	34	放樣高層圖(四)	LA-54	54			
現況測量圖(四)	LA-15	15	植栽配置圖(一)	LA-35	35	放樣高層圖(五)	LA-55	55			
現況測量圖(五)	LA-16	16	植栽配置圖(二)	LA-36	36	放樣高層圖(六)	LA-56	56			
現況測量圖(六)	LA-17	17	植栽配置圖(三)	LA-37	37	放樣高層圖(七)	LA-57	57			
現況測量圖(七)	LA-18	18	植栽配置圖(四)	LA-38	38	放樣高層圖(八)	LA-58	58			
現況測量圖(八)	LA-19	19	植栽配置圖(五)	LA-39	39	A-A'立面詳圖	LB-01	59			
現況整備索引圖及說明	LA-20	20	植栽配置圖(六)	LA-40	40	B-B'立面詳圖	LB-02	60			

桃園大圳八支線水岸環境改善整合計畫工程


工程位置圖



施工說明


- 施工說明(其餘另詳施工規範)：
- 一、廠商得標前應先至工地查勘，完工後之場地清理等，顧慮周全而後詳實估價。
 - 二、本工程於得標後之工作進行中如有不明之處或與核准圖不符，由監造人員隨時補充之，一切均以簽訂合約之總圖為依據。
 - 三、本工程施工說明書、契約條款、圖說、標單等，其效力依-契約條款>契約附加條款及決標文件>設計圖>施工規範，相互為用，其有載於此而未載於彼者，廠商均應照辦，記載不一致時，則依機關規定之先後順序為主。
 - 四、本工程全部人工、材料、機械、工具設備、運輸，以及一切稅捐、意外損失等，均由廠商負責辦理。
 - 五、廠商負有修補現場不當施工而產生毀損復舊之義務，修補不當施工之費用皆由廠商面負擔。
 - 六、本工程之供給材料，依照規定數量在指定地點交廠商提運，此項之運付費概由廠商負擔，運至工地時，需經機關指派之現地工程司點驗，由廠商負責保管，如有遺失、損壞、盜竊、變質等均由廠商賠償。
 - 七、所有材料，除另有規定外，皆須新料。
 - 八、在施工中，已運到工地之材料，除不合規定者應隨時運出外，非得機關之許可，不得再運離工地。
 - 九、本工程圖樣尺寸，均係完工造成後之淨尺寸，其有圖樣尺寸不明，或有疑義時，應請機關解釋或補充施工詳圖，不得以比例尺估量或自行解釋施工，如因粗魯任意從事，致與設計原意不符時，應即拆除重做，廠商不得藉口有所要求。
 - 十、凡工程施工時所需之詳細結構、線角、修飾、花色等詳細圖樣規格得由機關在契約範圍內補繪或規定之，並以書面交由廠商照做，廠商不得藉詞要求加價或延長工期。
 - 十一、施工期中如發現埋藏物品或圖說標示拆遷項目與現場不符合，需立即報告機關指示處理，不得任意自行處置。
 - 十二、本工程施工後之表面線角，務須平整美觀，不得有凹凸歪斜之弊，如有上述情事應拆除重做。
 - 十三、本工程應於施工前、中、後，需拍攝彩色照片對照及供查驗，其費用由廠商負擔。
 - 十四、本工程現況植栽雜林修剪及移除須依甲方指示後方可施作。
 - 十五、本工程植栽選、驗苗需配合甲方到場，經專業人士選苗方可施作。
 - 十六、本工程植栽保活除了施工規範規定外，需定期澆水增加植栽存活性。
 - 十八、植栽施工期間如遇不適合栽種季節，需配合季節栽種。
 - 十七、本工程相關施工規範需依公共工程委員會標準施作。
 - 十八、工期:150日曆天。

版次	日期	修正內容	 長圓工程顧問有限公司	設計 鄧嘉君	技師 簽證 陳建中	工程名稱	桃園大圳八支線水岸環境改善整合計畫工程	比例 NTS	圖 號	張 數
				校核 鄧承傑		圖 名	工程位置圖及工程說明	單位 CM	LA-02	02

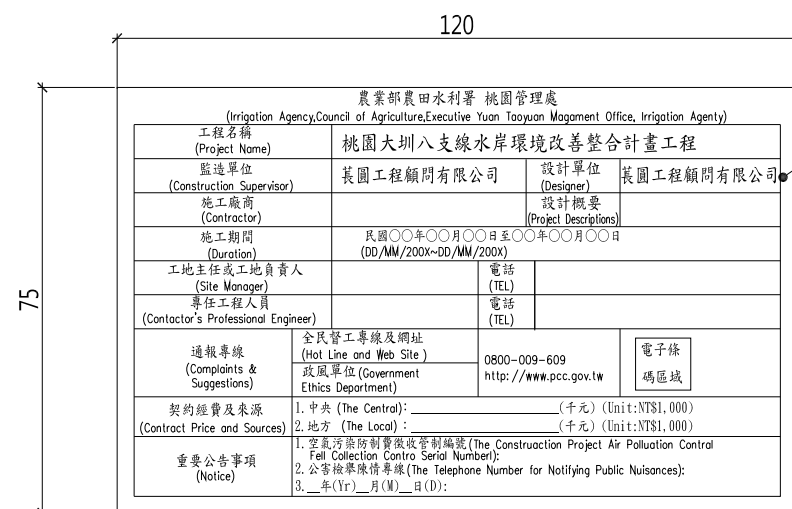

—3mm鋁板表面噴漆
(施工期間如有脫落應隨時補漆)

- 說明：

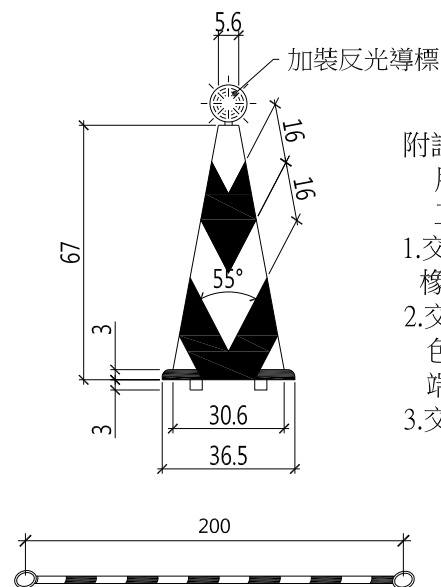



部位 品種	A	B	C	D	E	F	G	H
700mm	56φ	306	365	700	28	7	100	150
450mm	54φ	210	270	450	20	7	70	105

技師
簽證


工程名稱	
圖名	

桃園大圳八支線水岸環境改善整合計畫工程	
施工安全設施詳圖(一)	

比例 NTS	圖 號	張 數
單位 CM	LA-03	03

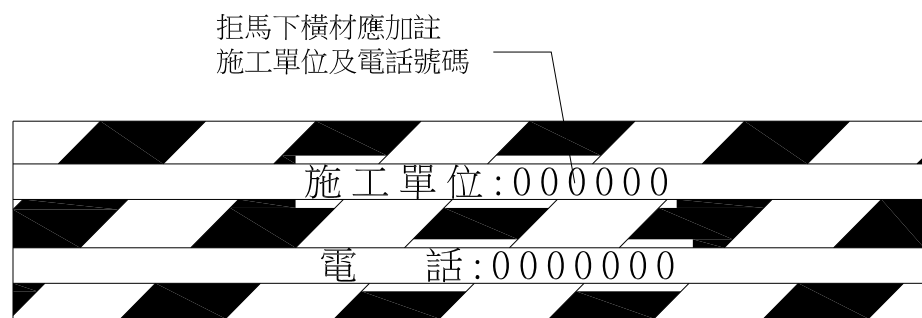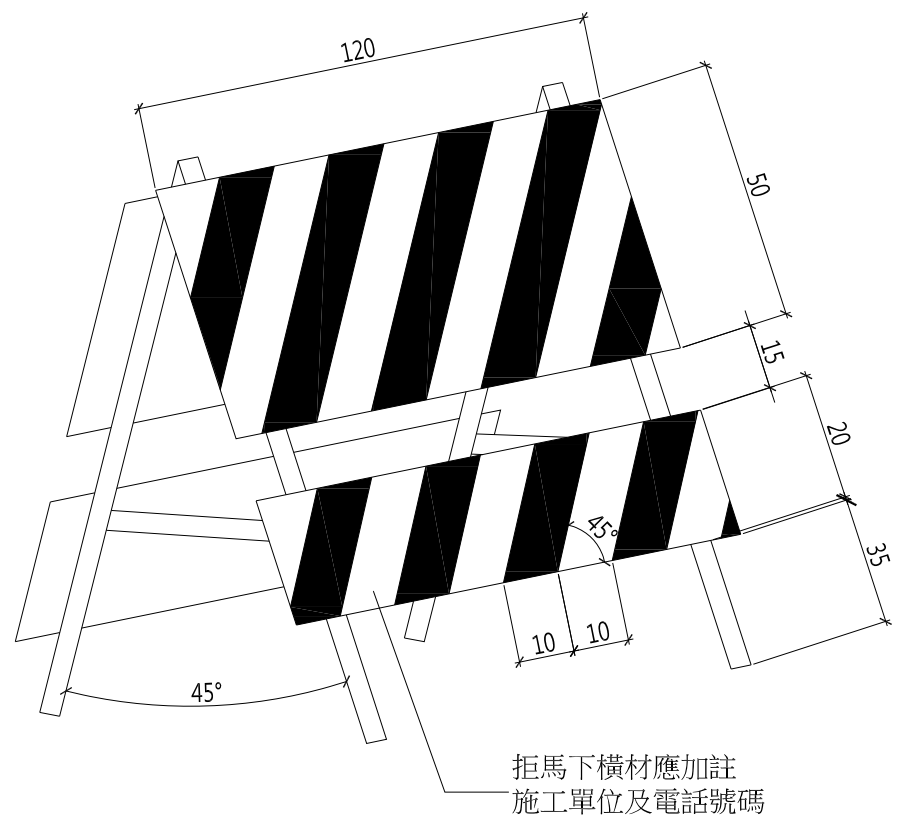

1 活動型拒馬詳圖
NTS

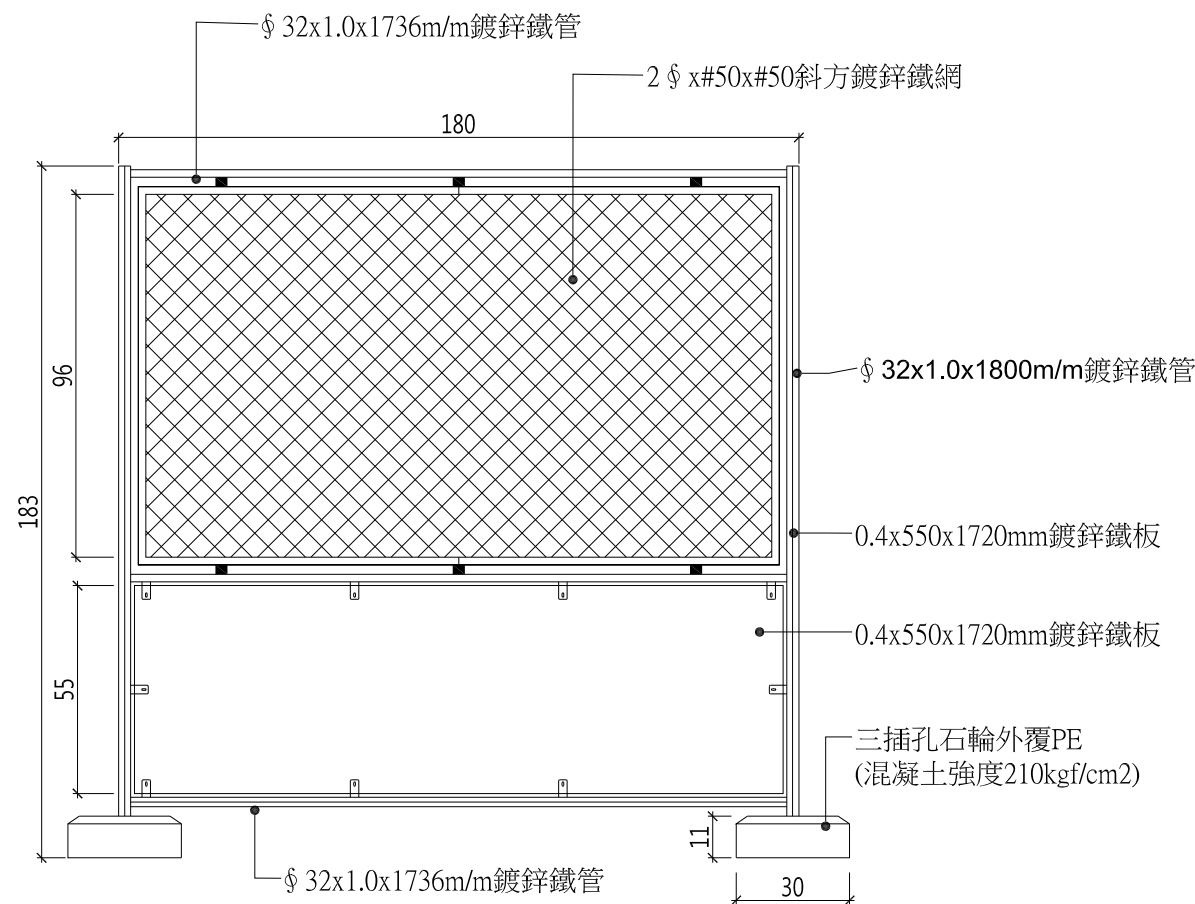

2 乙種圍籬示意圖
NTS

職業安全衛生告示牌


年 月 日


工程名稱:		
監造單位:		
承 包 廠 商	公司: 工地負責人: 值班人員:	電話: 安全衛生管理人員: 本日出工人數:
本日工作項目	應辦安全衛生事項	特別注意事項
緊急事故 連絡電話	警察局 110 勞委會 區勞動檢查所() 其他	消防隊 119 消防隊 119 台電 服務所()

3 職業安全衛生告示牌詳圖
NTS


土地使用地籍表

編號	段別	地號	所有權人	使用分區	用地別	面積(m ²)
1	忠富段	165	本處作業基金土地	特定農業區	水利用地	4106.67
2	忠富段	169	本處作業基金土地	特定農業區	水利用地	1214.47
3	忠富段	89	本處作業基金土地	特定農業區	水利用地	111.33
4	忠富段	82	本處作業基金土地	特定農業區	水利用地	546.08
5	忠富段	46	本處作業基金土地	特定農業區	水利用地	609
6	忠富段	33	本處作業基金土地	特定農業區	水利用地	534.63
7	忠富段	5	本處作業基金土地	特定農業區	水利用地	398.03
8	忠富段	6	本處作業基金土地	特定農業區	水利用地	865.84
9	忠富段	1	中華民國	特定農業區	水利用地	588.87
10	忠愛段	233	本處作業基金土地	特定農業區	水利用地	1232
11	忠愛段	235	本處作業基金土地	特定農業區	水利用地	1231
12	忠愛段	38	本處作業基金土地	特定農業區	水利用地	4650
13	忠愛段	40	本處作業基金土地	特定農業區	水利用地	302
14	忠愛段	78	桃園市	特定農業區	水利用地	670
15	忠愛段	79	本處作業基金土地	特定農業區	水利用地	380
16	忠愛段	30	本處作業基金土地	特定農業區	水利用地	119
17	忠愛段	31	本處作業基金土地	特定農業區	水利用地	612
18	忠愛段	37	本處作業基金土地	特定農業區	水利用地	839
19	廣福段	1334	桃園市	特定農業區	水利用地	1380
20	廣福段	1354-1	本處作業基金土地	特定農業區	水利用地	551
21	廣福段	1424	本處作業基金土地	特定農業區	水利用地	300
22	廣福段	1425	本處作業基金土地	特定農業區	水利用地	383
23	廣福段	1339	本處作業基金土地	特定農業區	水利用地	80
24	廣福段	1337	本處作業基金土地	特定農業區	水利用地	76
25	廣福段	1335	本處作業基金土地	特定農業區	水利用地	111
26	廣福段	1333	本處作業基金土地	特定農業區	水利用地	134
					合計	22024.92

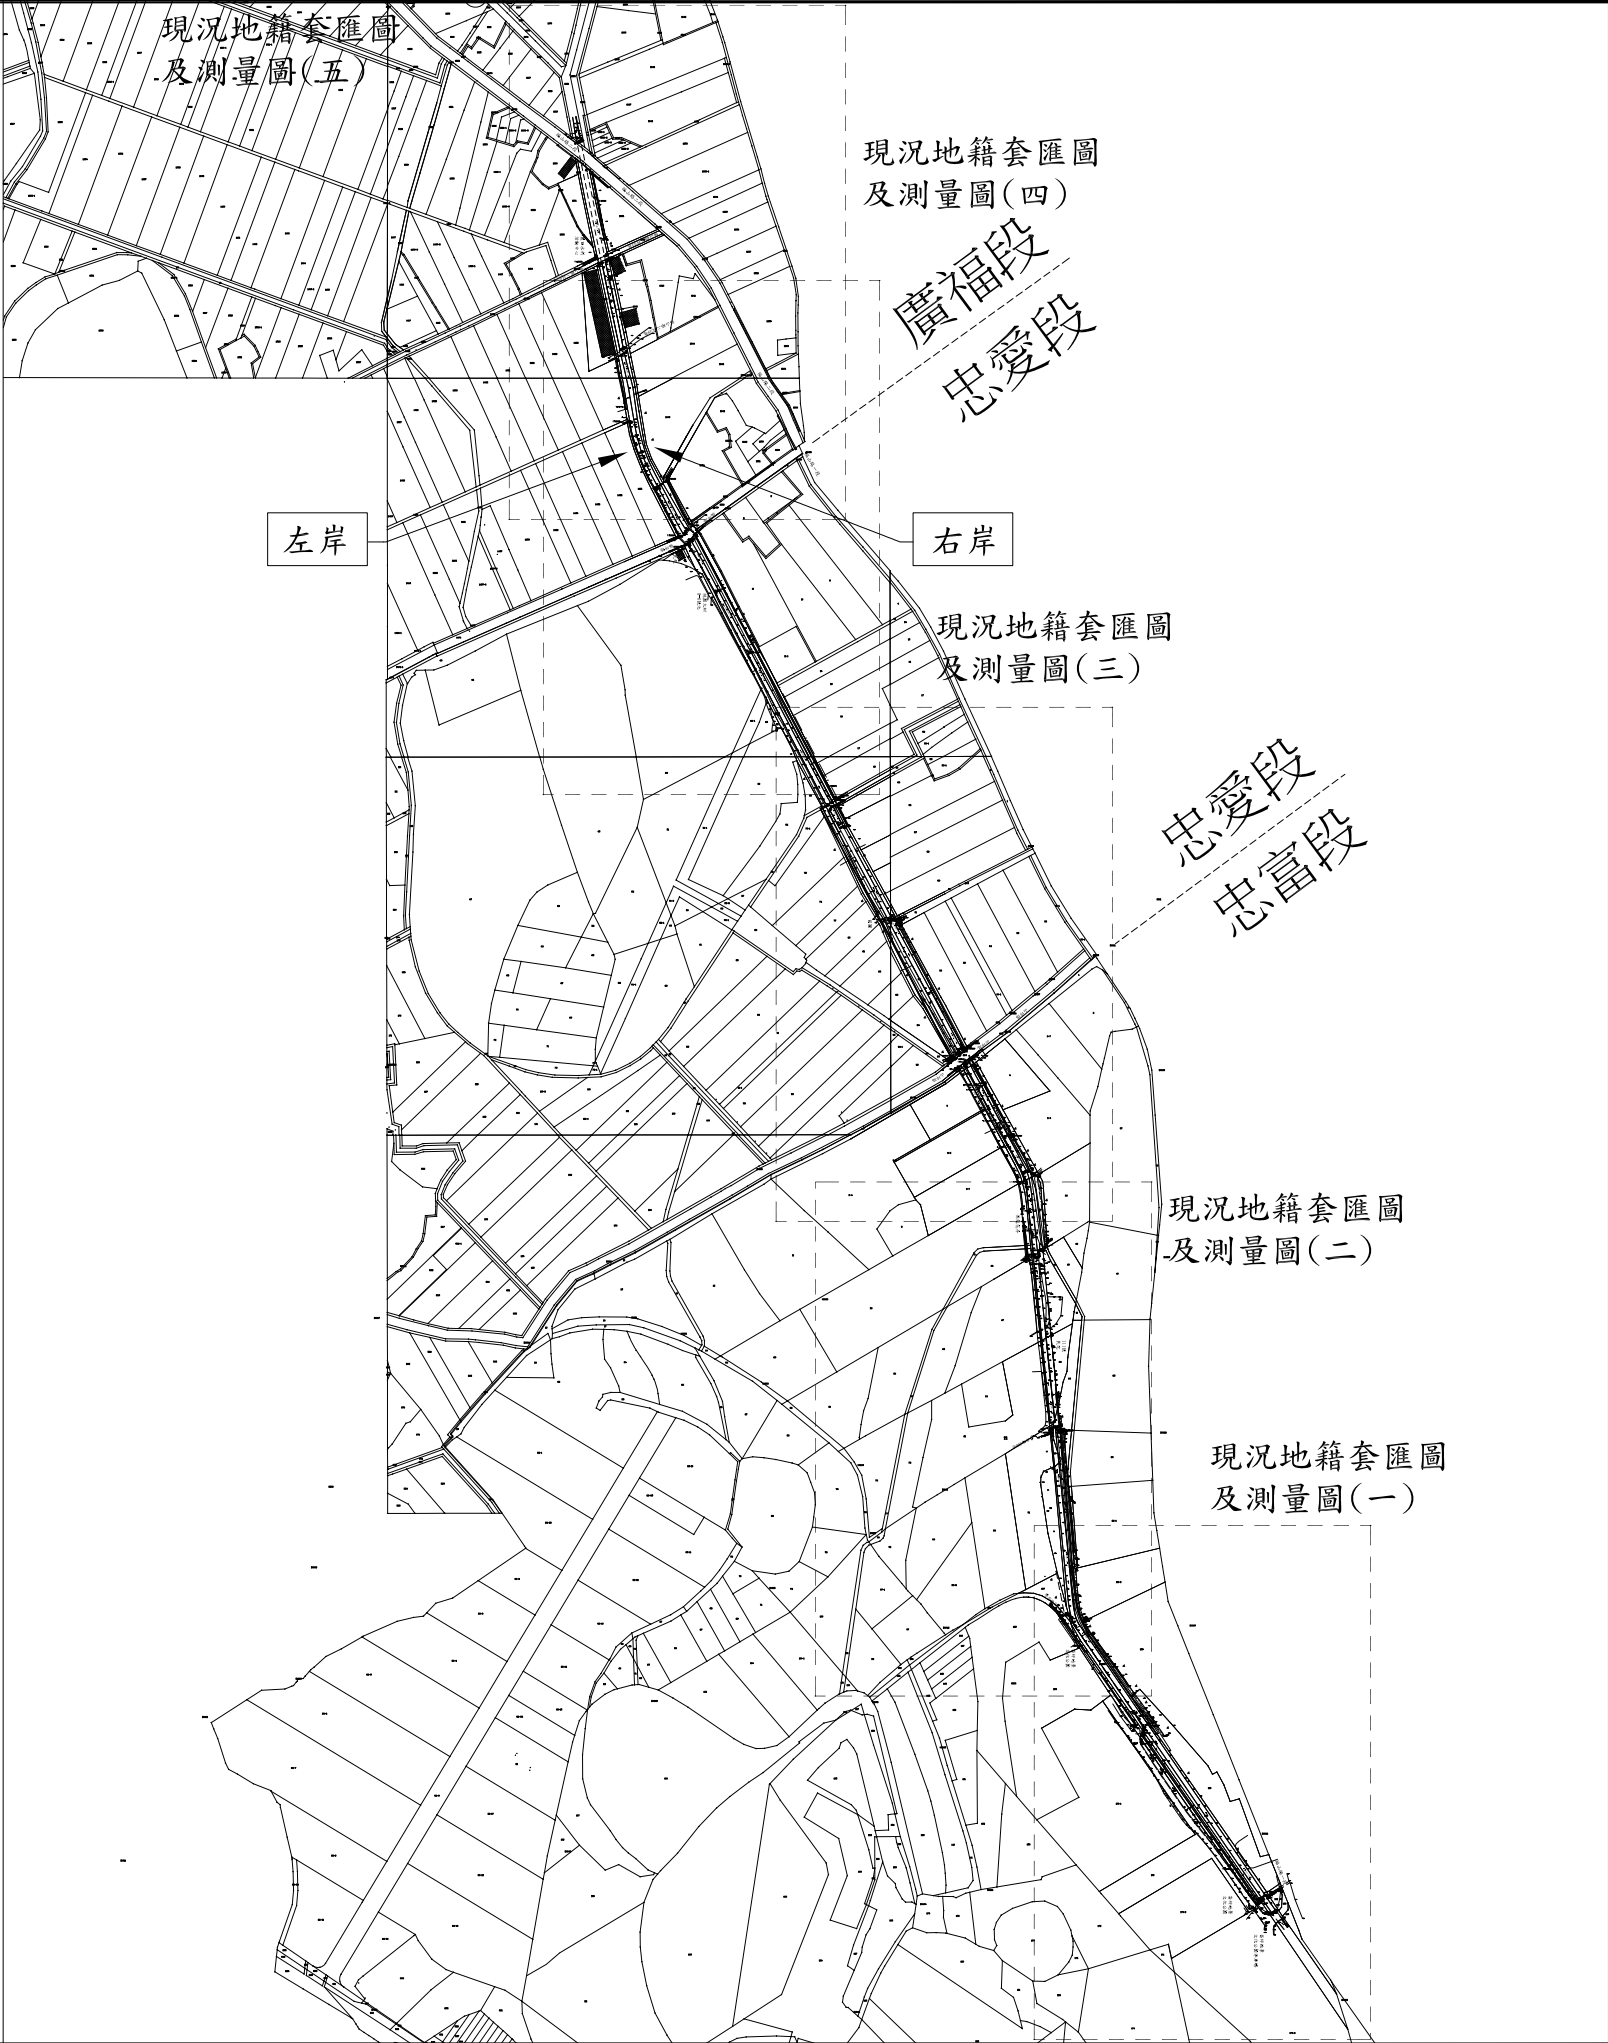

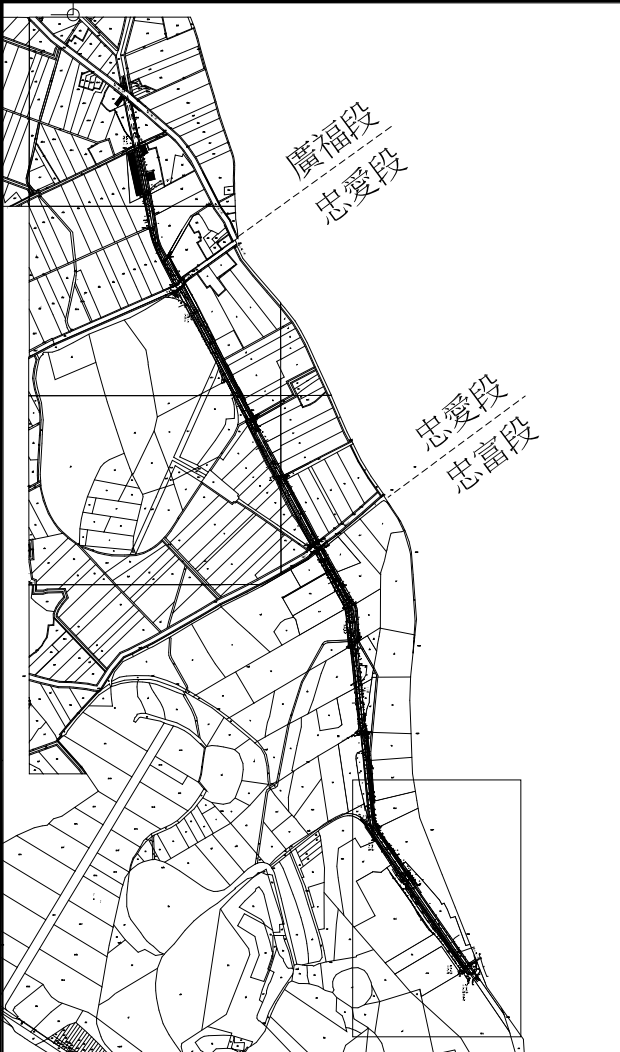


編號	段別	地號	所有權人	使用分區	用地別	面積(m ²)
1	忠富段	1	中華民國	特定農業區	水利用地	588.87
2	忠富段	5	本處作業基金土地	特定農業區	水利用地	398.03
3	忠富段	6	本處作業基金土地	特定農業區	水利用地	865.84
4	忠富段	33	本處作業基金土地	特定農業區	水利用地	534.63
5	忠富段	46	本處作業基金土地	特定農業區	水利用地	609
6	忠富段	82	本處作業基金土地	特定農業區	水利用地	546.08
7	忠富段	89	本處作業基金土地	特定農業區	水利用地	111.33
8	忠富段	165	本處作業基金土地	特定農業區	水利用地	4106.67
9	忠富段	169	本處作業基金土地	特定農業區	水利用地	1214.47
					合計	8974.92

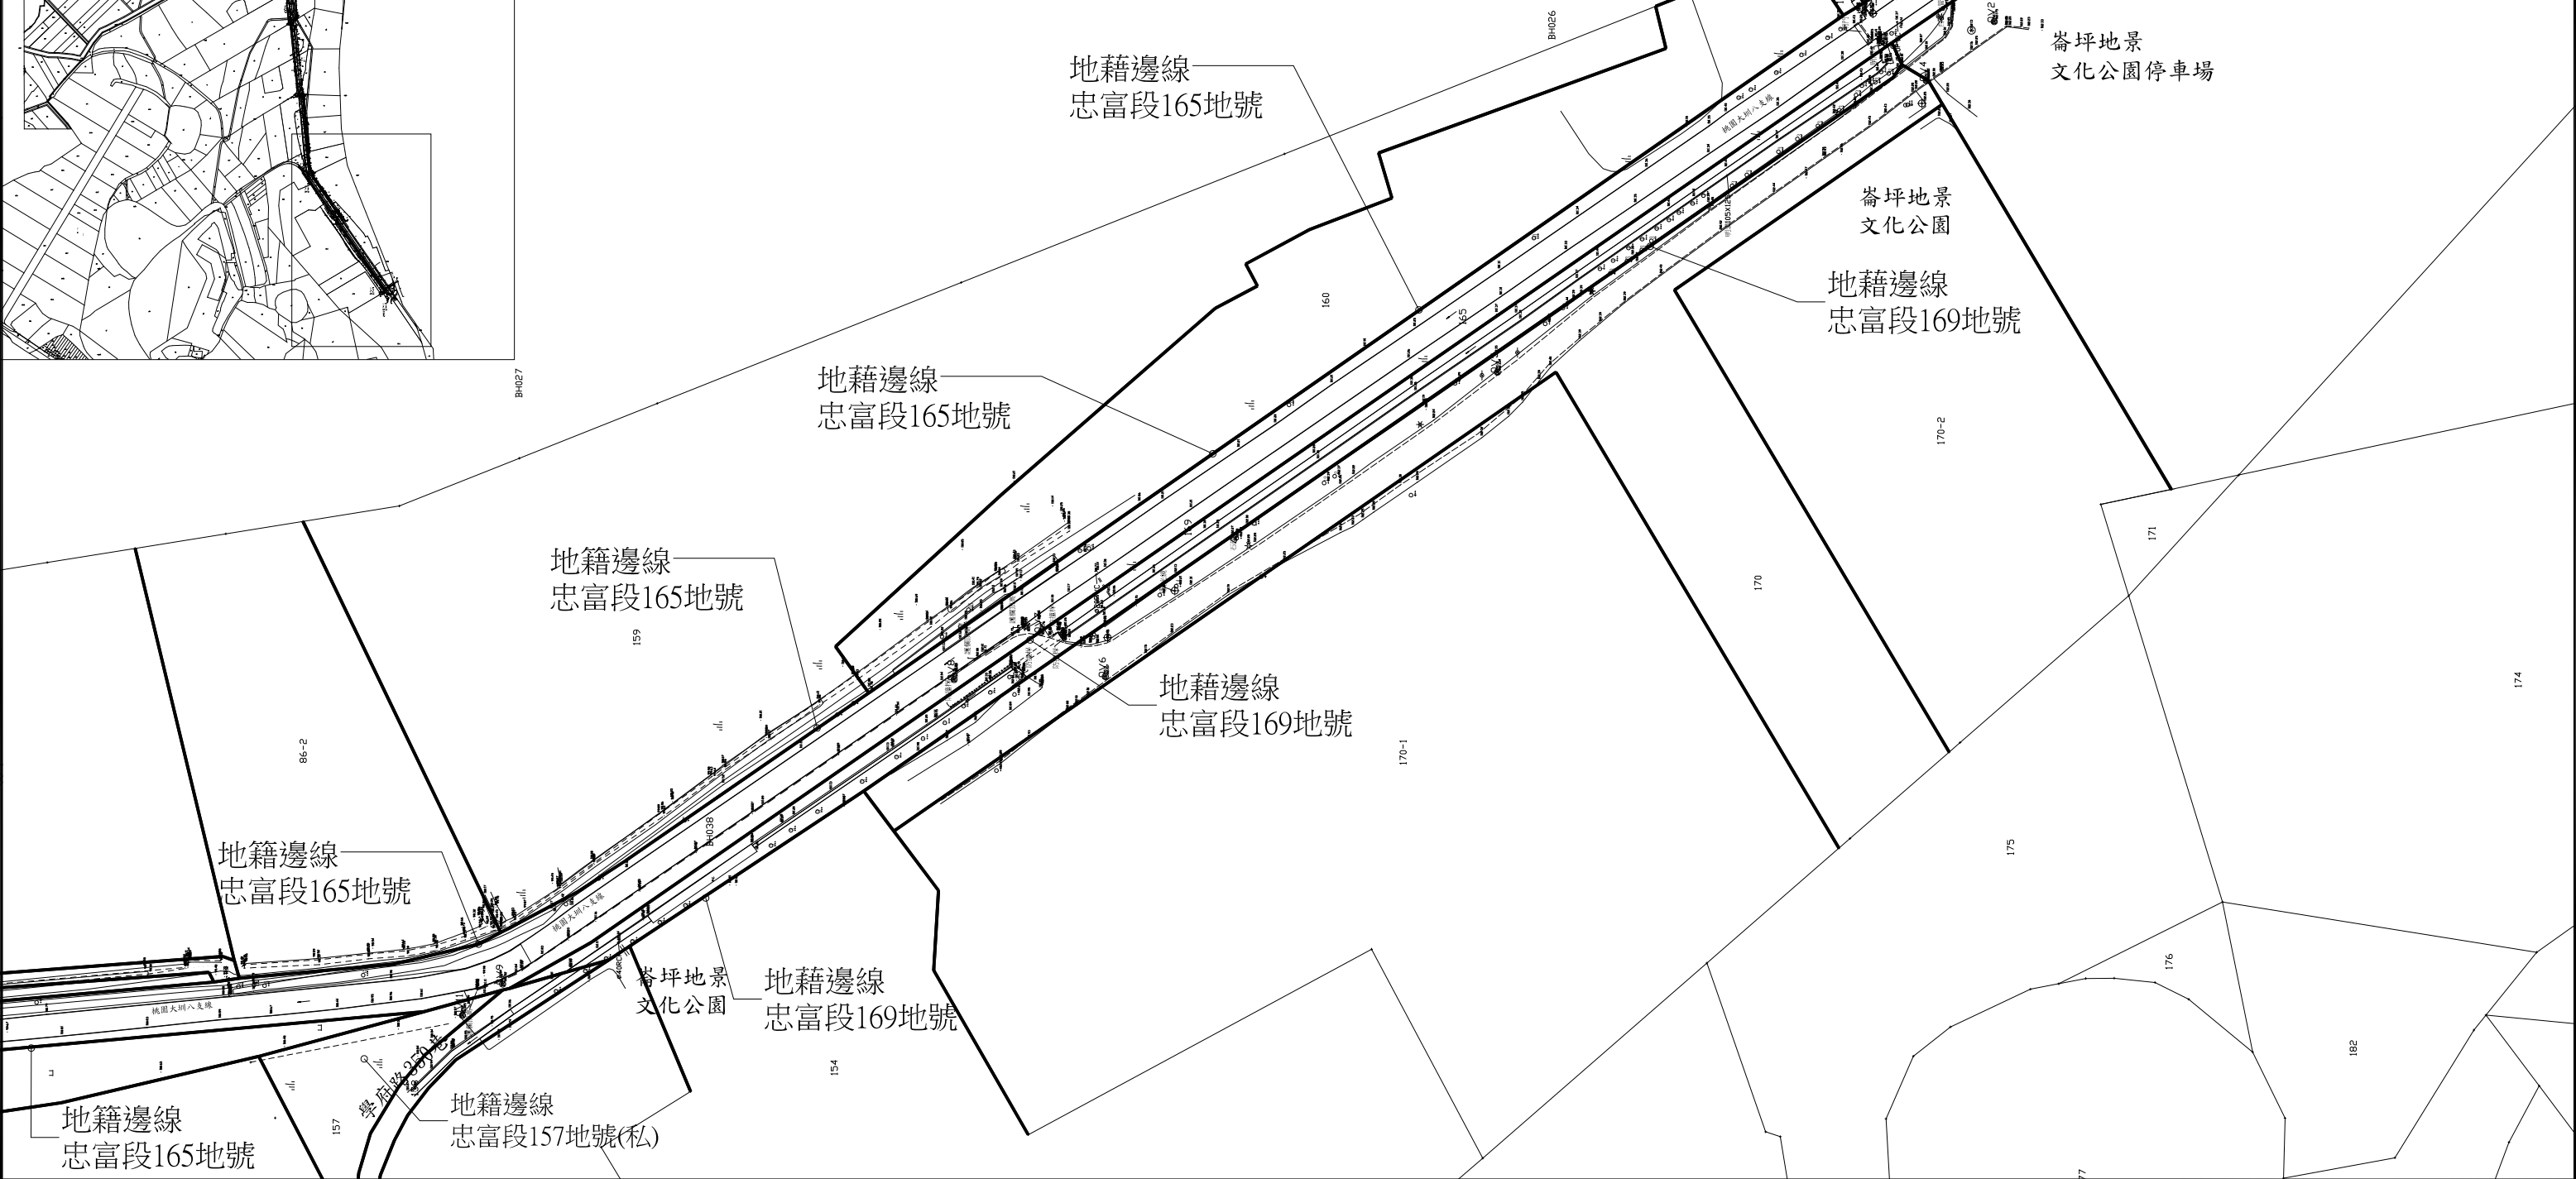





編號	段別	地號	所有權人	使用分區	用地別	面積(m ²)
1	忠富段	1	中華民國	特定農業區	水利用地	588.87
2	忠富段	5	本處作業基金土地	特定農業區	水利用地	398.03
3	忠富段	6	本處作業基金土地	特定農業區	水利用地	865.84
4	忠富段	33	本處作業基金土地	特定農業區	水利用地	534.63
5	忠富段	46	本處作業基金土地	特定農業區	水利用地	609
6	忠富段	82	本處作業基金土地	特定農業區	水利用地	546.08
7	忠富段	89	本處作業基金土地	特定農業區	水利用地	111.33
8	忠富段	165	本處作業基金土地	特定農業區	水利用地	4106.67
9	忠富段	169	本處作業基金土地	特定農業區	水利用地	1214.47
				合計		8974.92

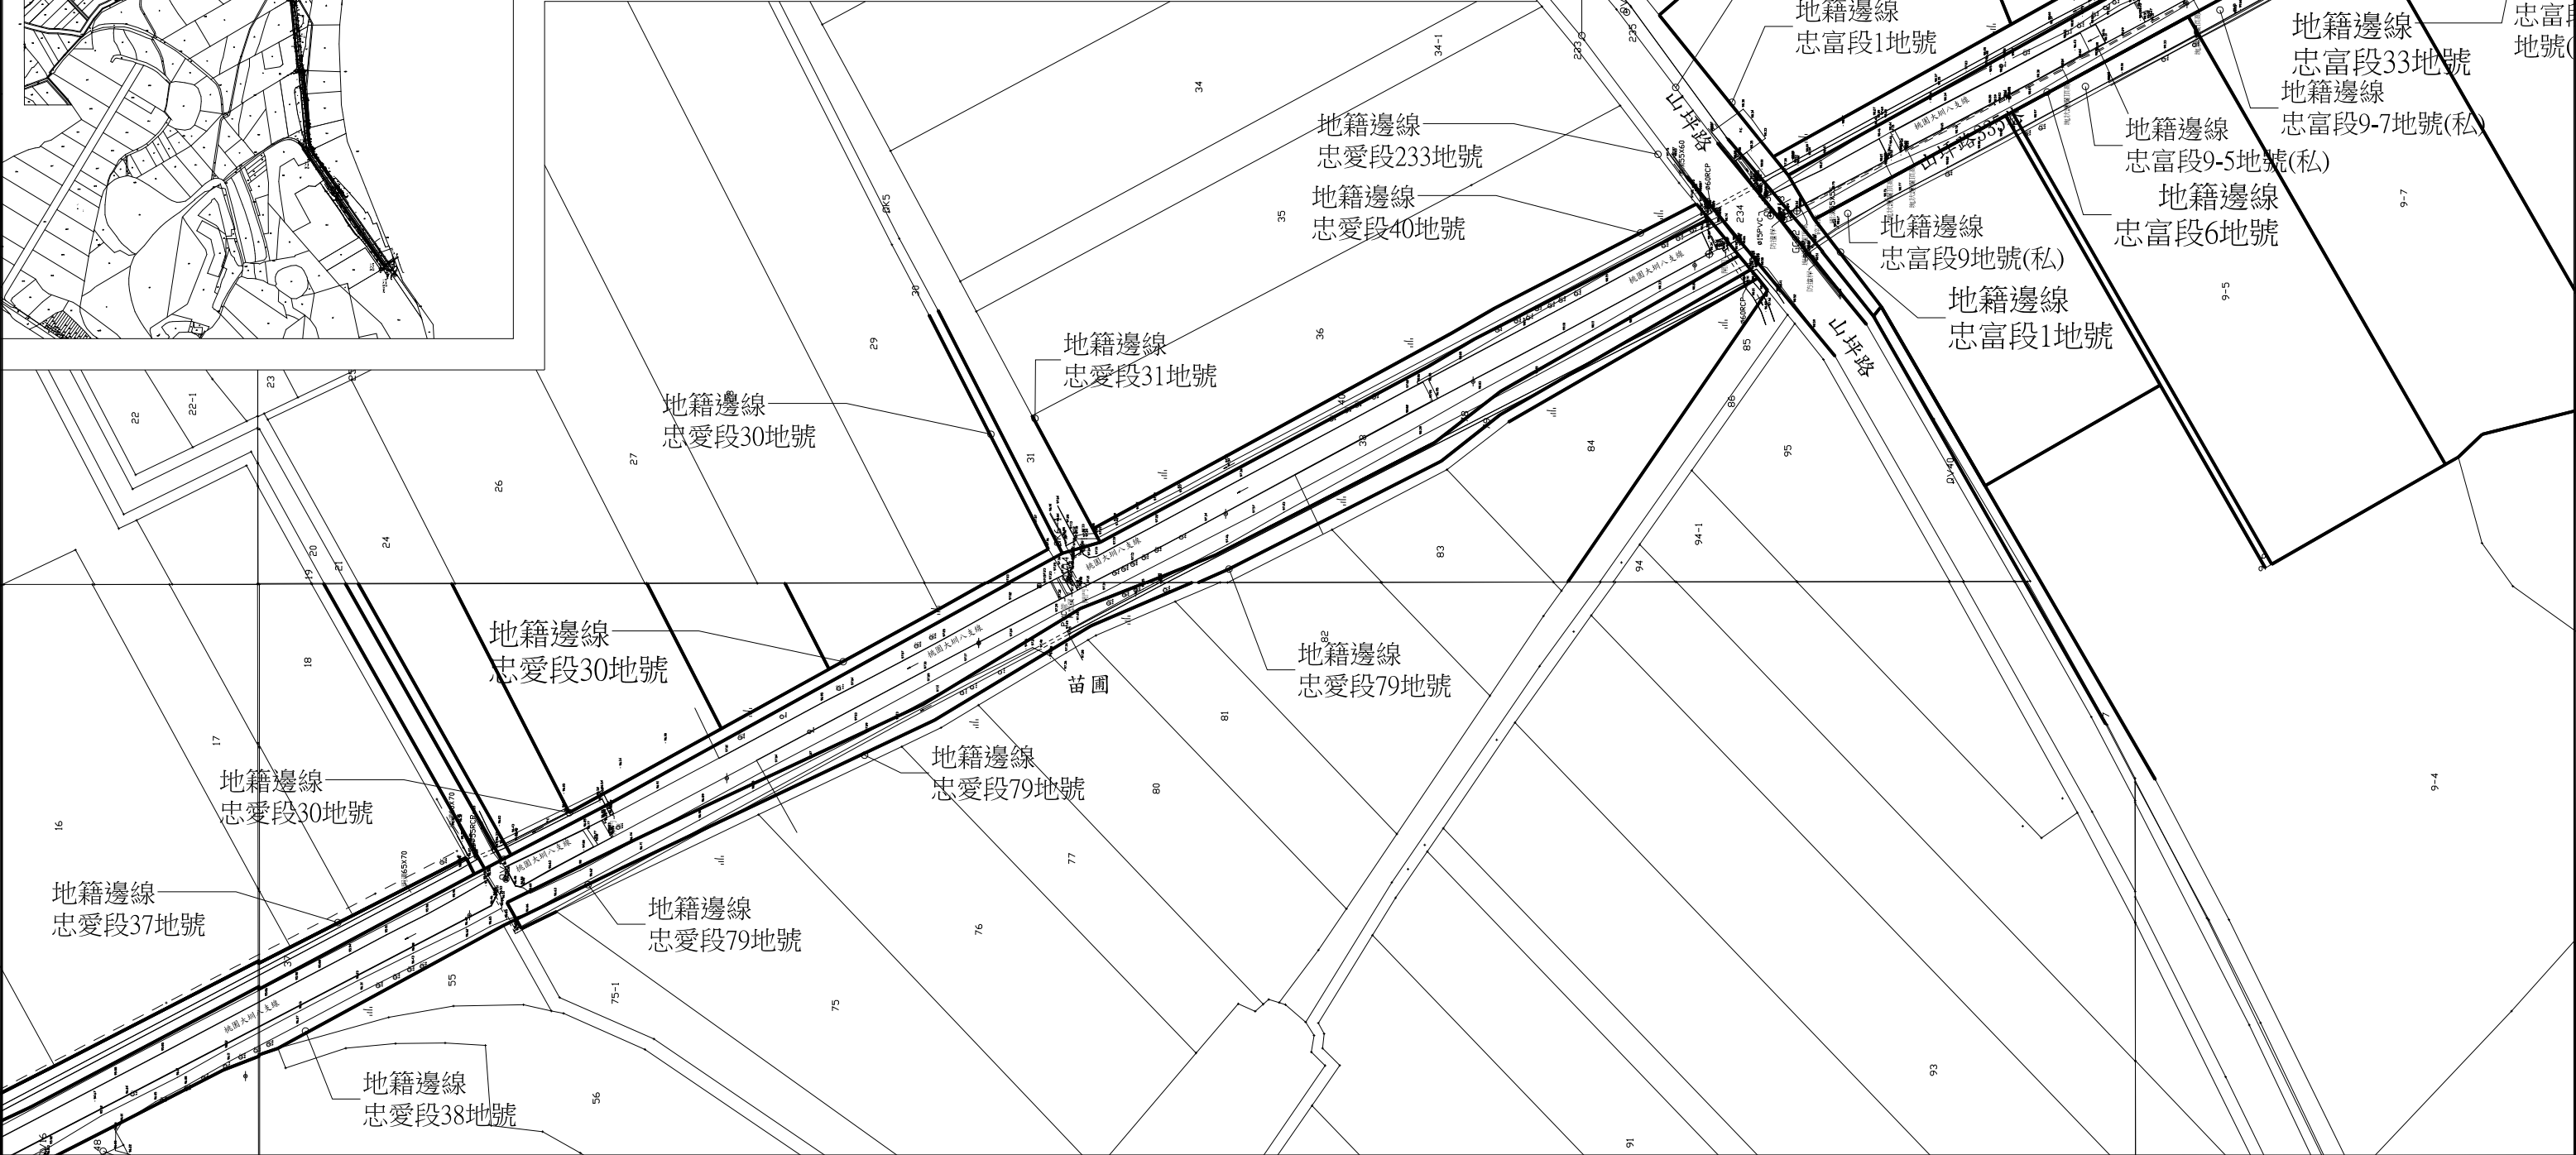





編號	段別	地號	所有權人	使用分區	用地別	面積(m ²)
10	忠愛段	30	本處作業基金土地	特定農業區	水利用地	119
11	忠愛段	31	本處作業基金土地	特定農業區	水利用地	612
12	忠愛段	37	本處作業基金土地	特定農業區	水利用地	839
13	忠愛段	38	本處作業基金土地	特定農業區	水利用地	4650
14	忠愛段	40	本處作業基金土地	特定農業區	水利用地	302
15	忠愛段	78	桃園市	特定農業區	水利用地	670
16	忠愛段	79	本處作業基金土地	特定農業區	水利用地	380
17	忠愛段	233	本處作業基金土地	特定農業區	水利用地	1232
18	忠愛段	235	本處作業基金土地	特定農業區	水利用地	1231
					合計	10035

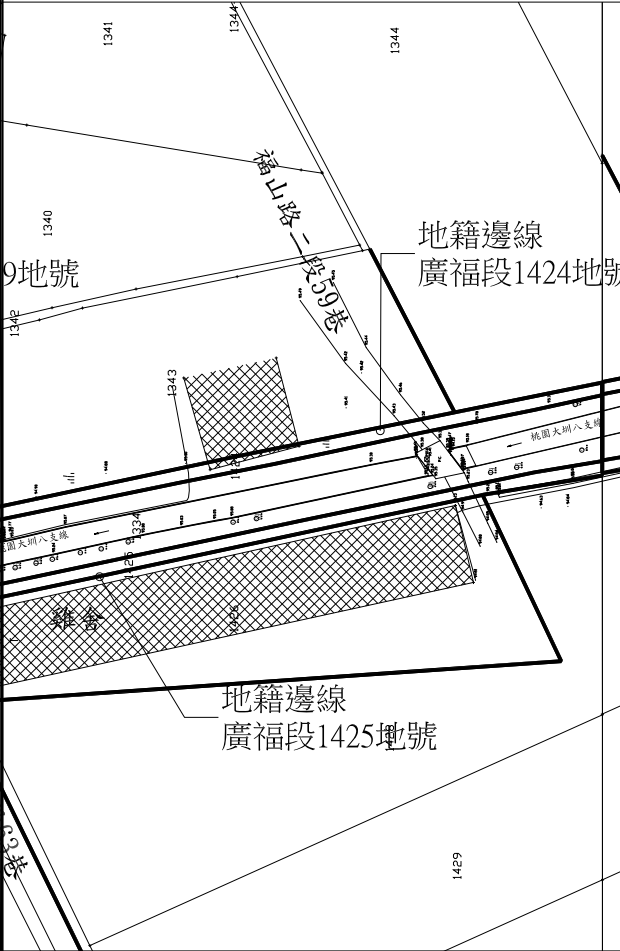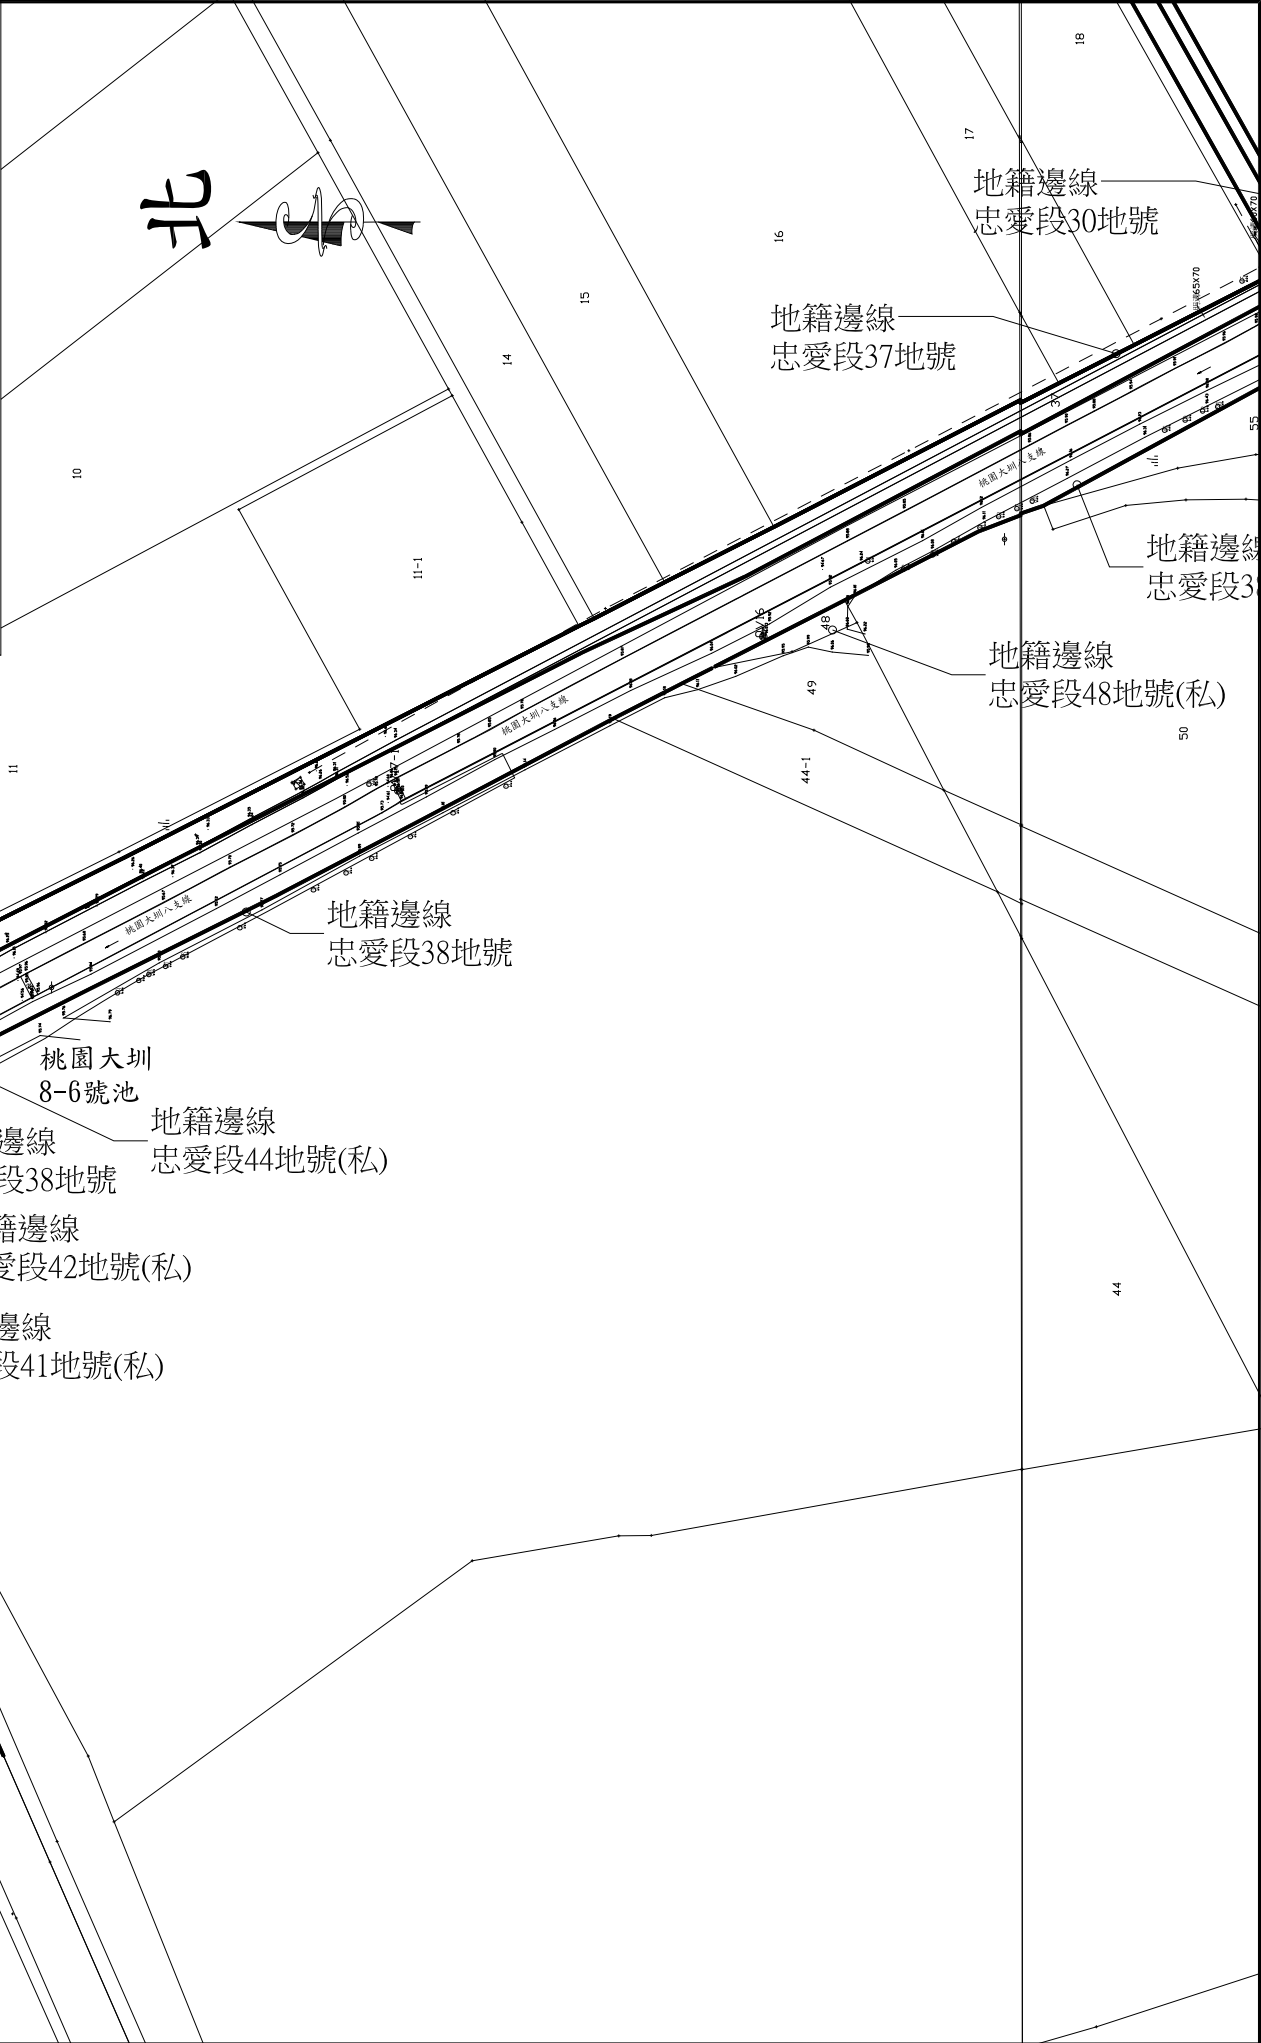





編號	段別	地號	所有權人	使用分區	用地別	面積(m ²)
19	廣福段	1333	本處作業基金土地	特定農業區	水利用地	134
20	廣福段	1334	桃園市	特定農業區	水利用地	1380
21	廣福段	1335	本處作業基金土地	特定農業區	水利用地	111
22	廣福段	1337	本處作業基金土地	特定農業區	水利用地	76
23	廣福段	1339	本處作業基金土地	特定農業區	水利用地	80
24	廣福段	1354-1	本處作業基金土地	特定農業區	水利用地	551
25	廣福段	1424	本處作業基金土地	特定農業區	水利用地	300
26	廣福段	1425	本處作業基金土地	特定農業區	水利用地	383
				合計		3015

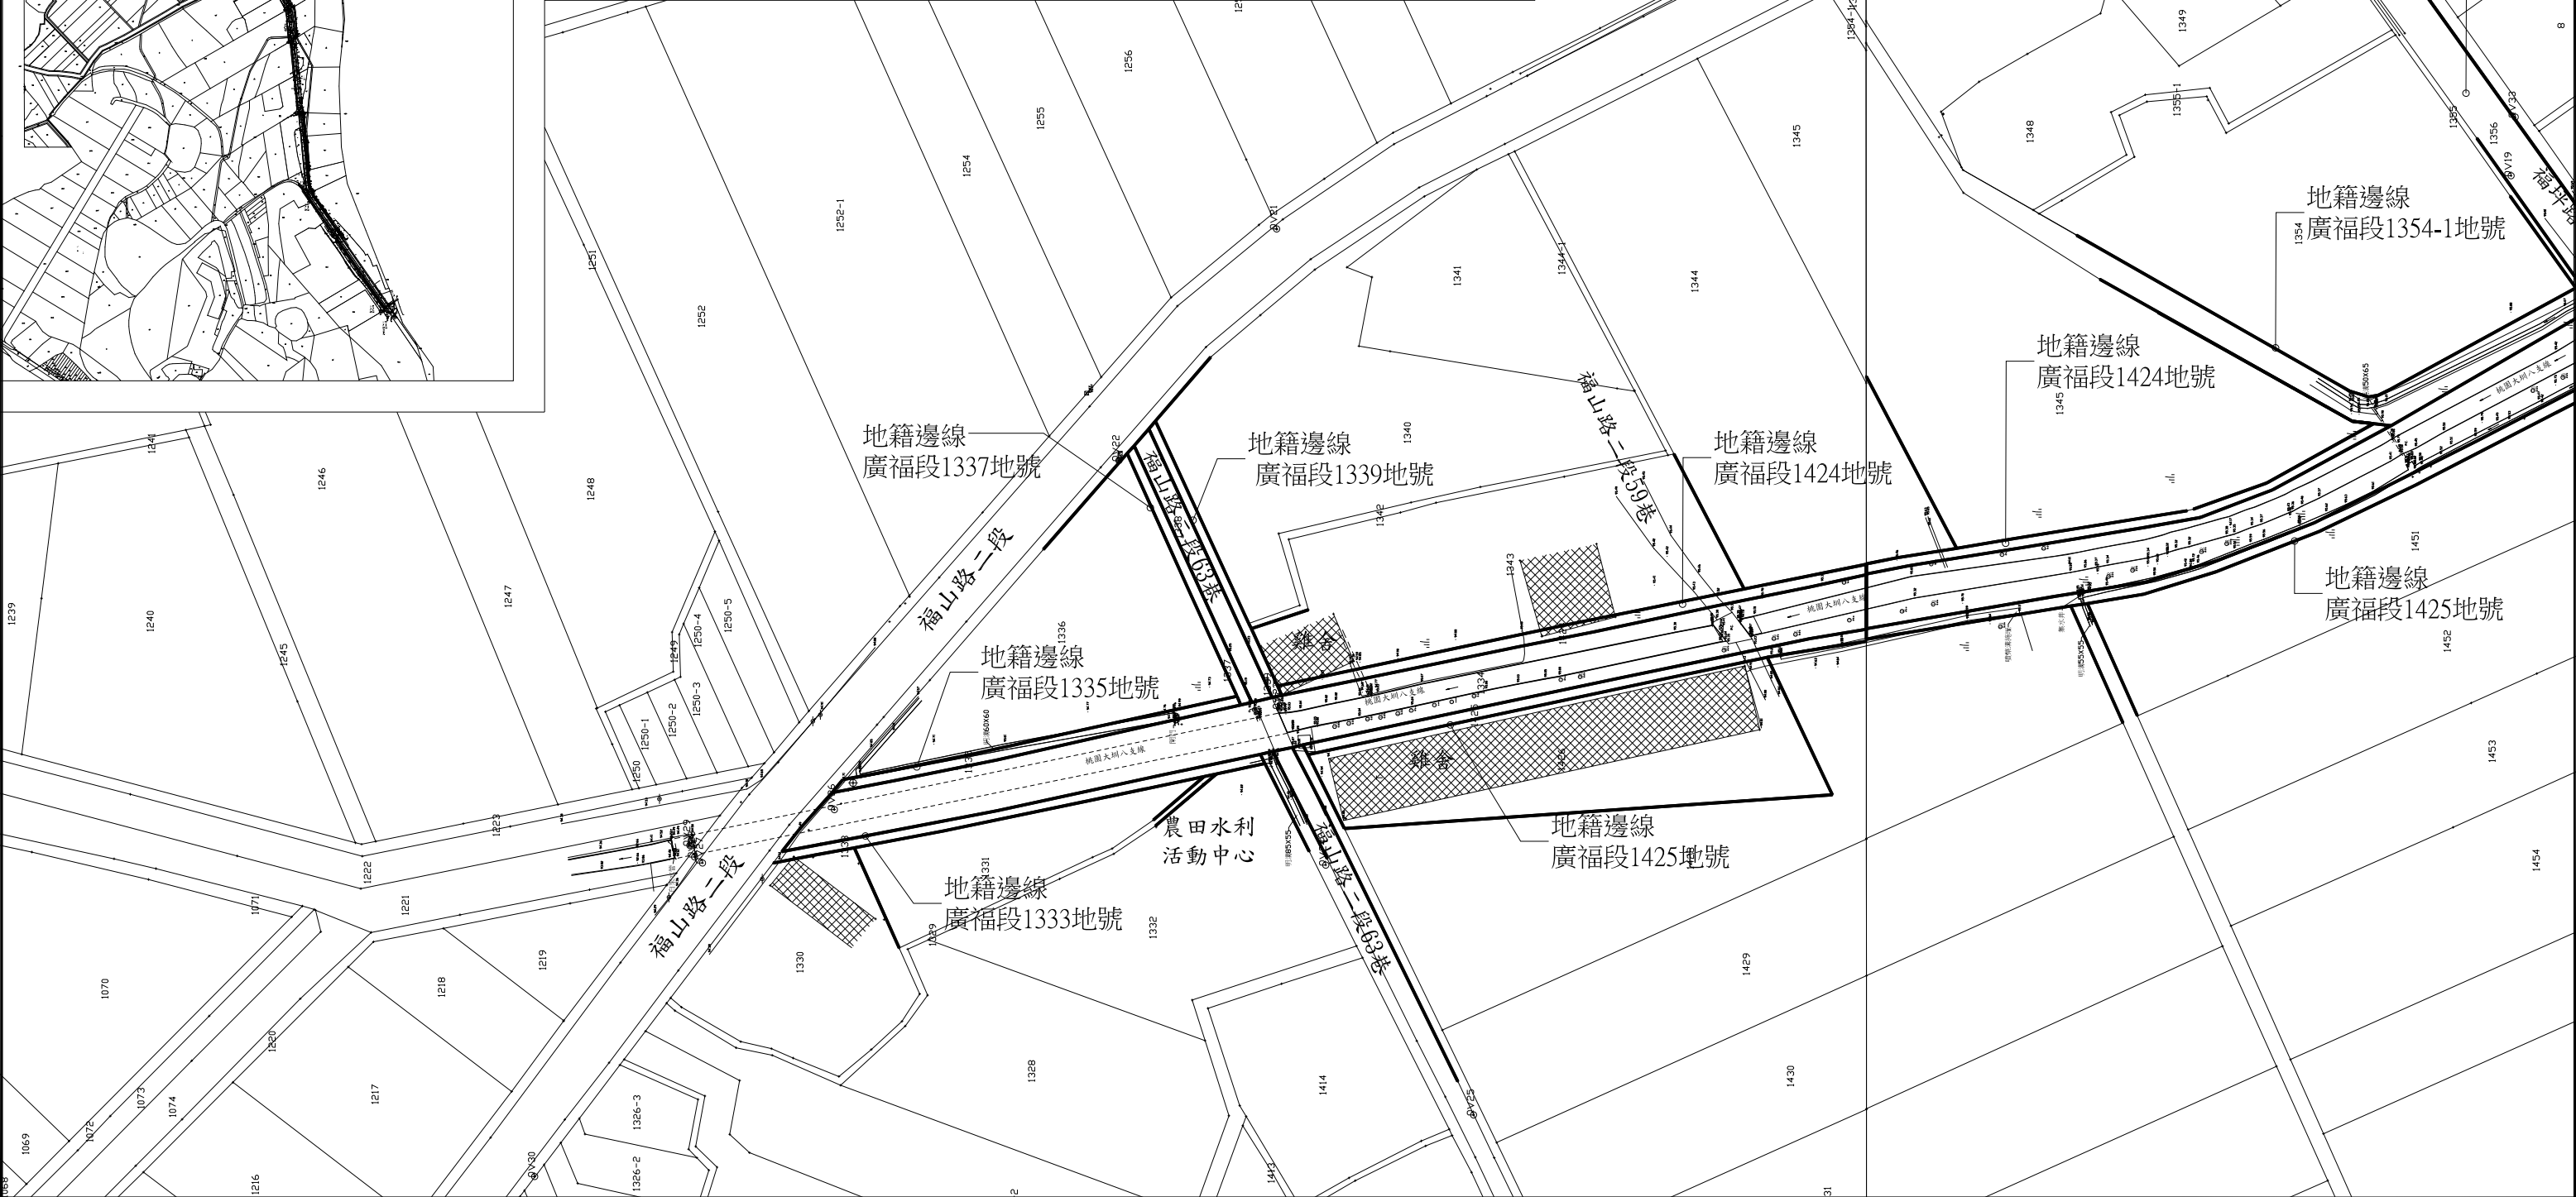

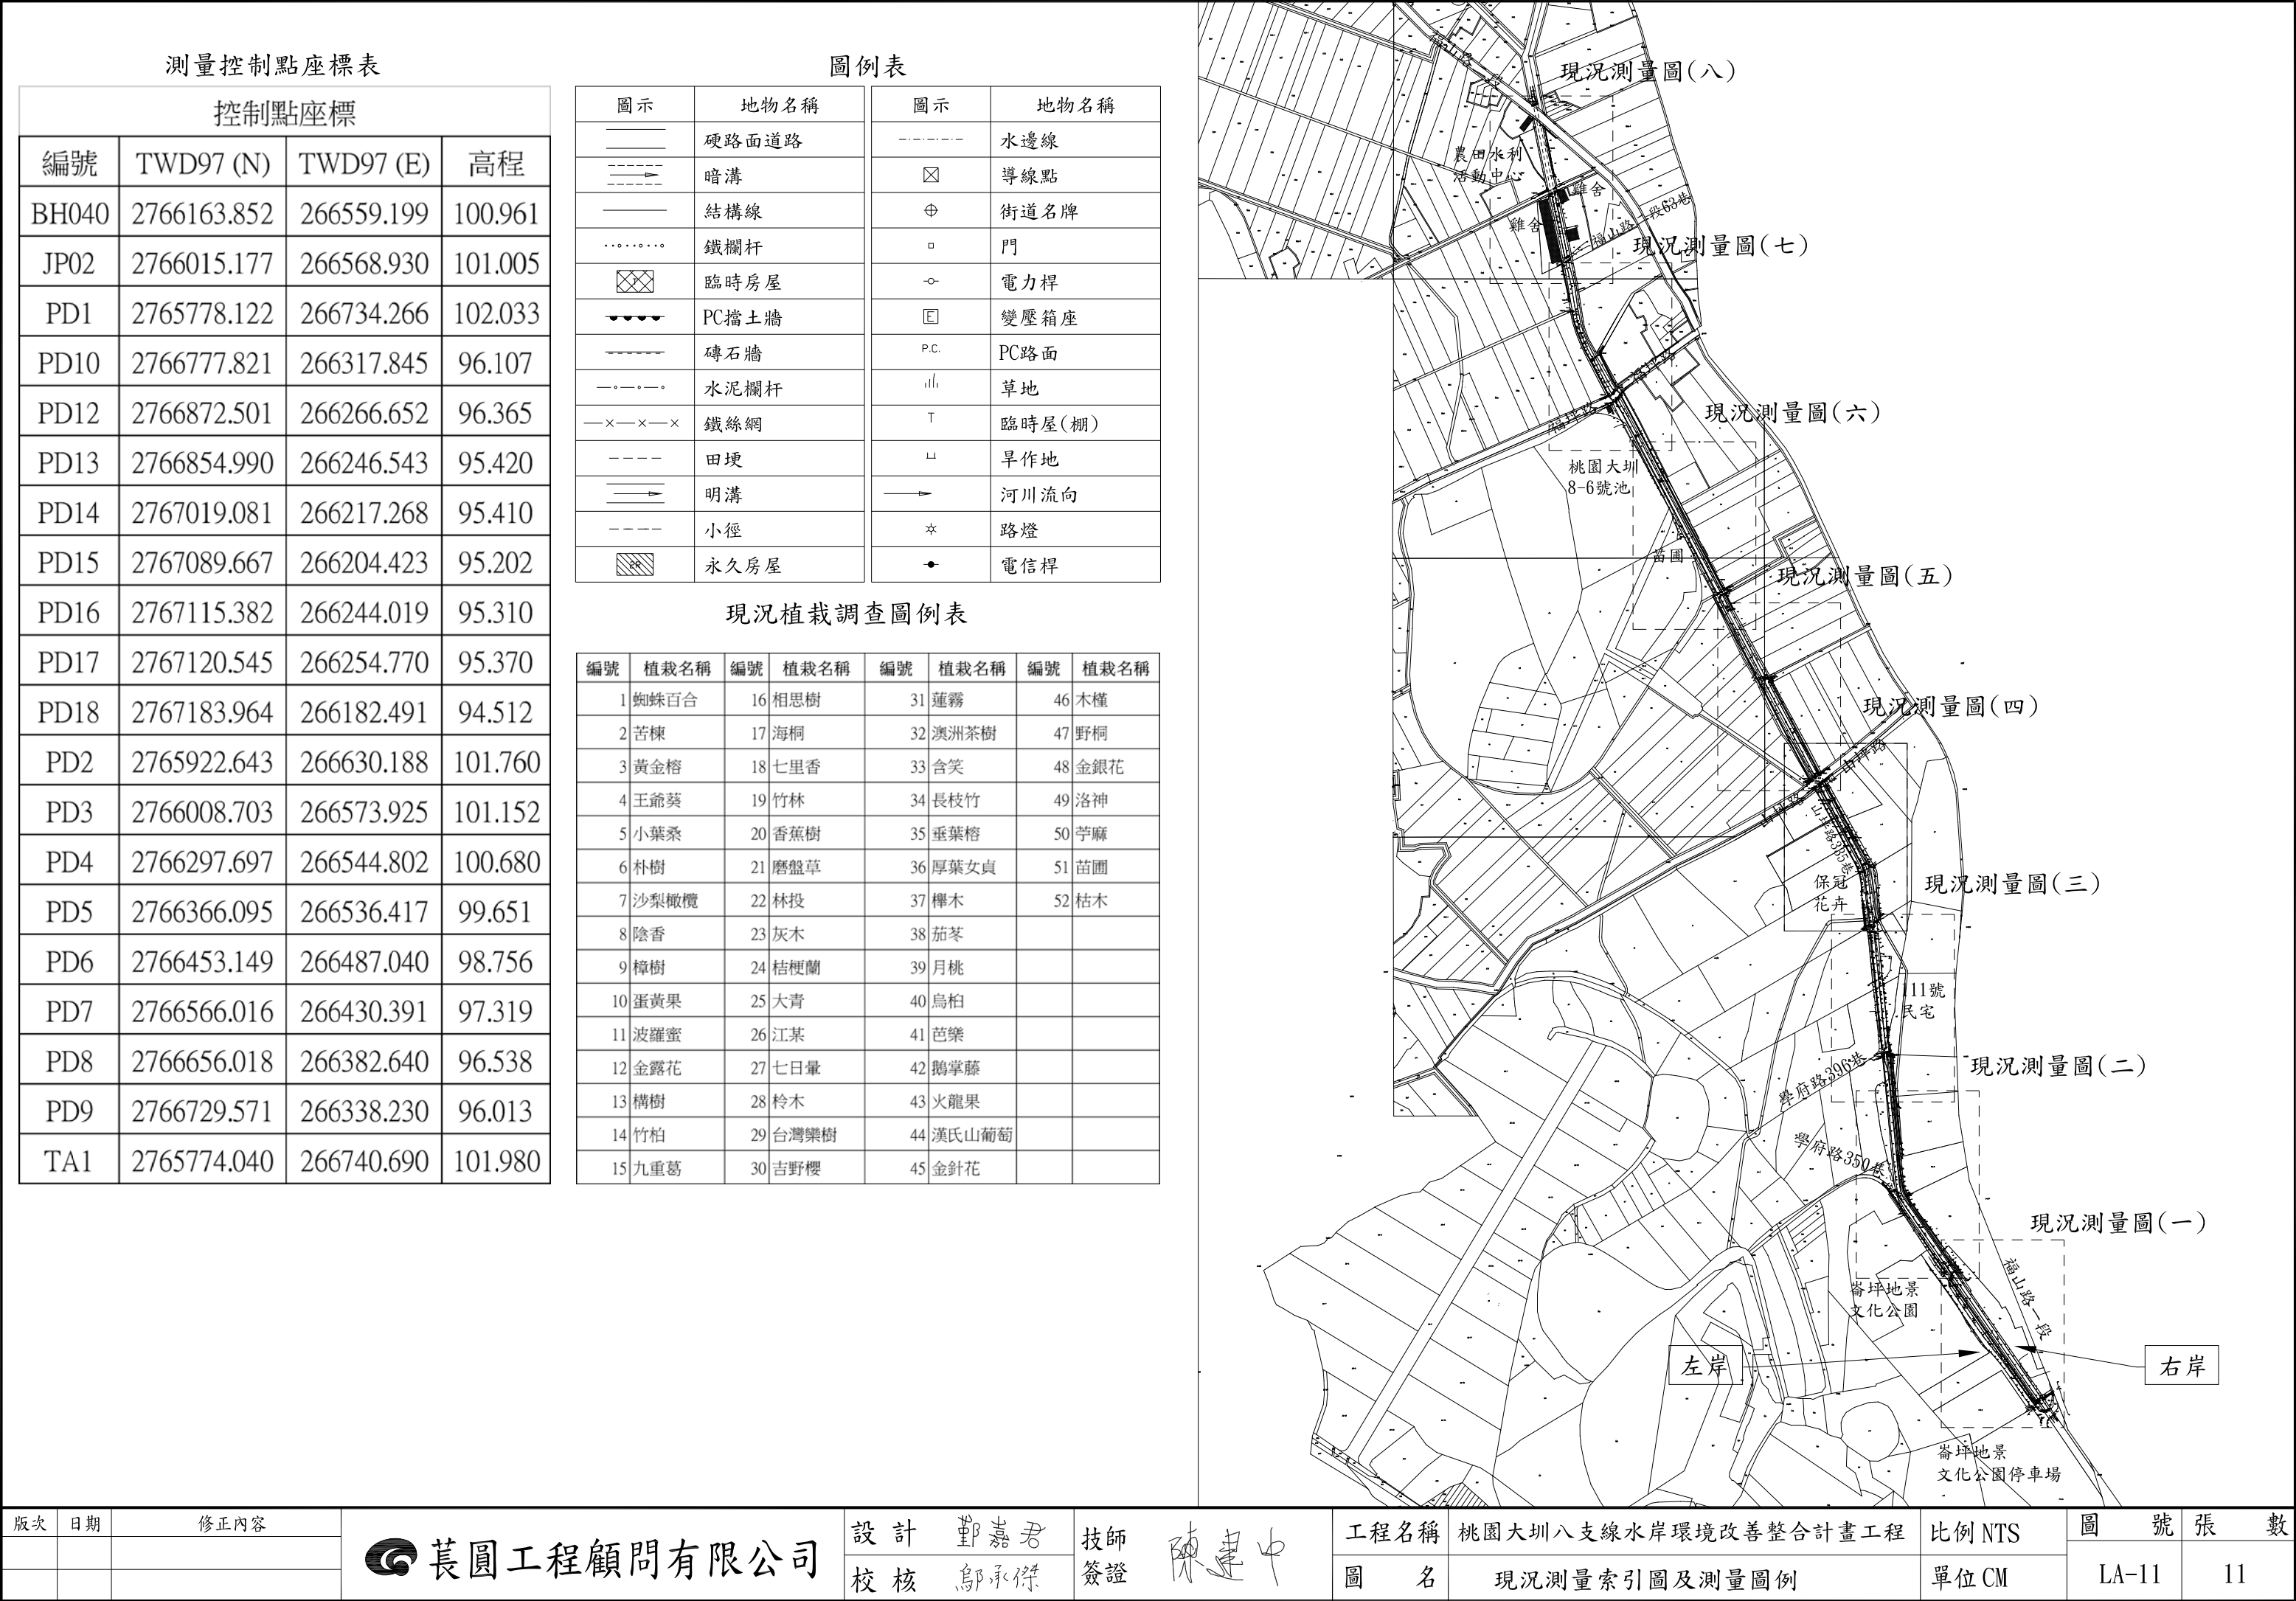

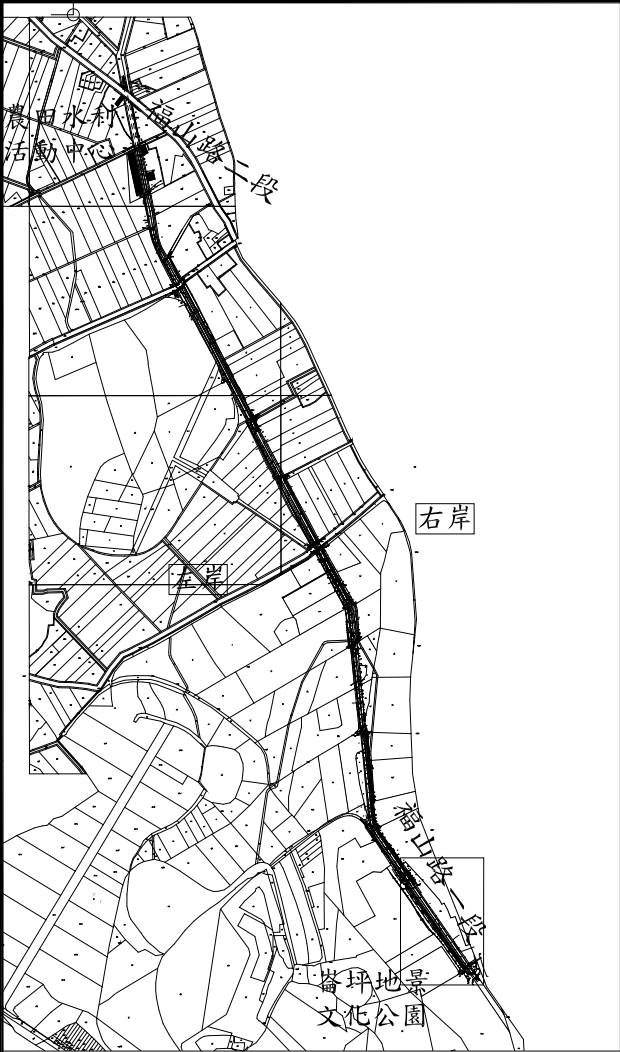


圖例表			
圖示	地物名稱	圖示	地物名稱
	硬路面道路		水邊線
	暗溝		導線點
	結構線		街道名牌
	鐵欄杆		門
	臨時房屋		電力桿
	PC擋土牆		變壓箱座
	磚石牆		PC路面
	水泥欄杆		草地
	鐵絲網		臨時屋(棚)
	田埂		旱作地
	明溝		河川流向
	小徑		路燈
	永久房屋		電信桿

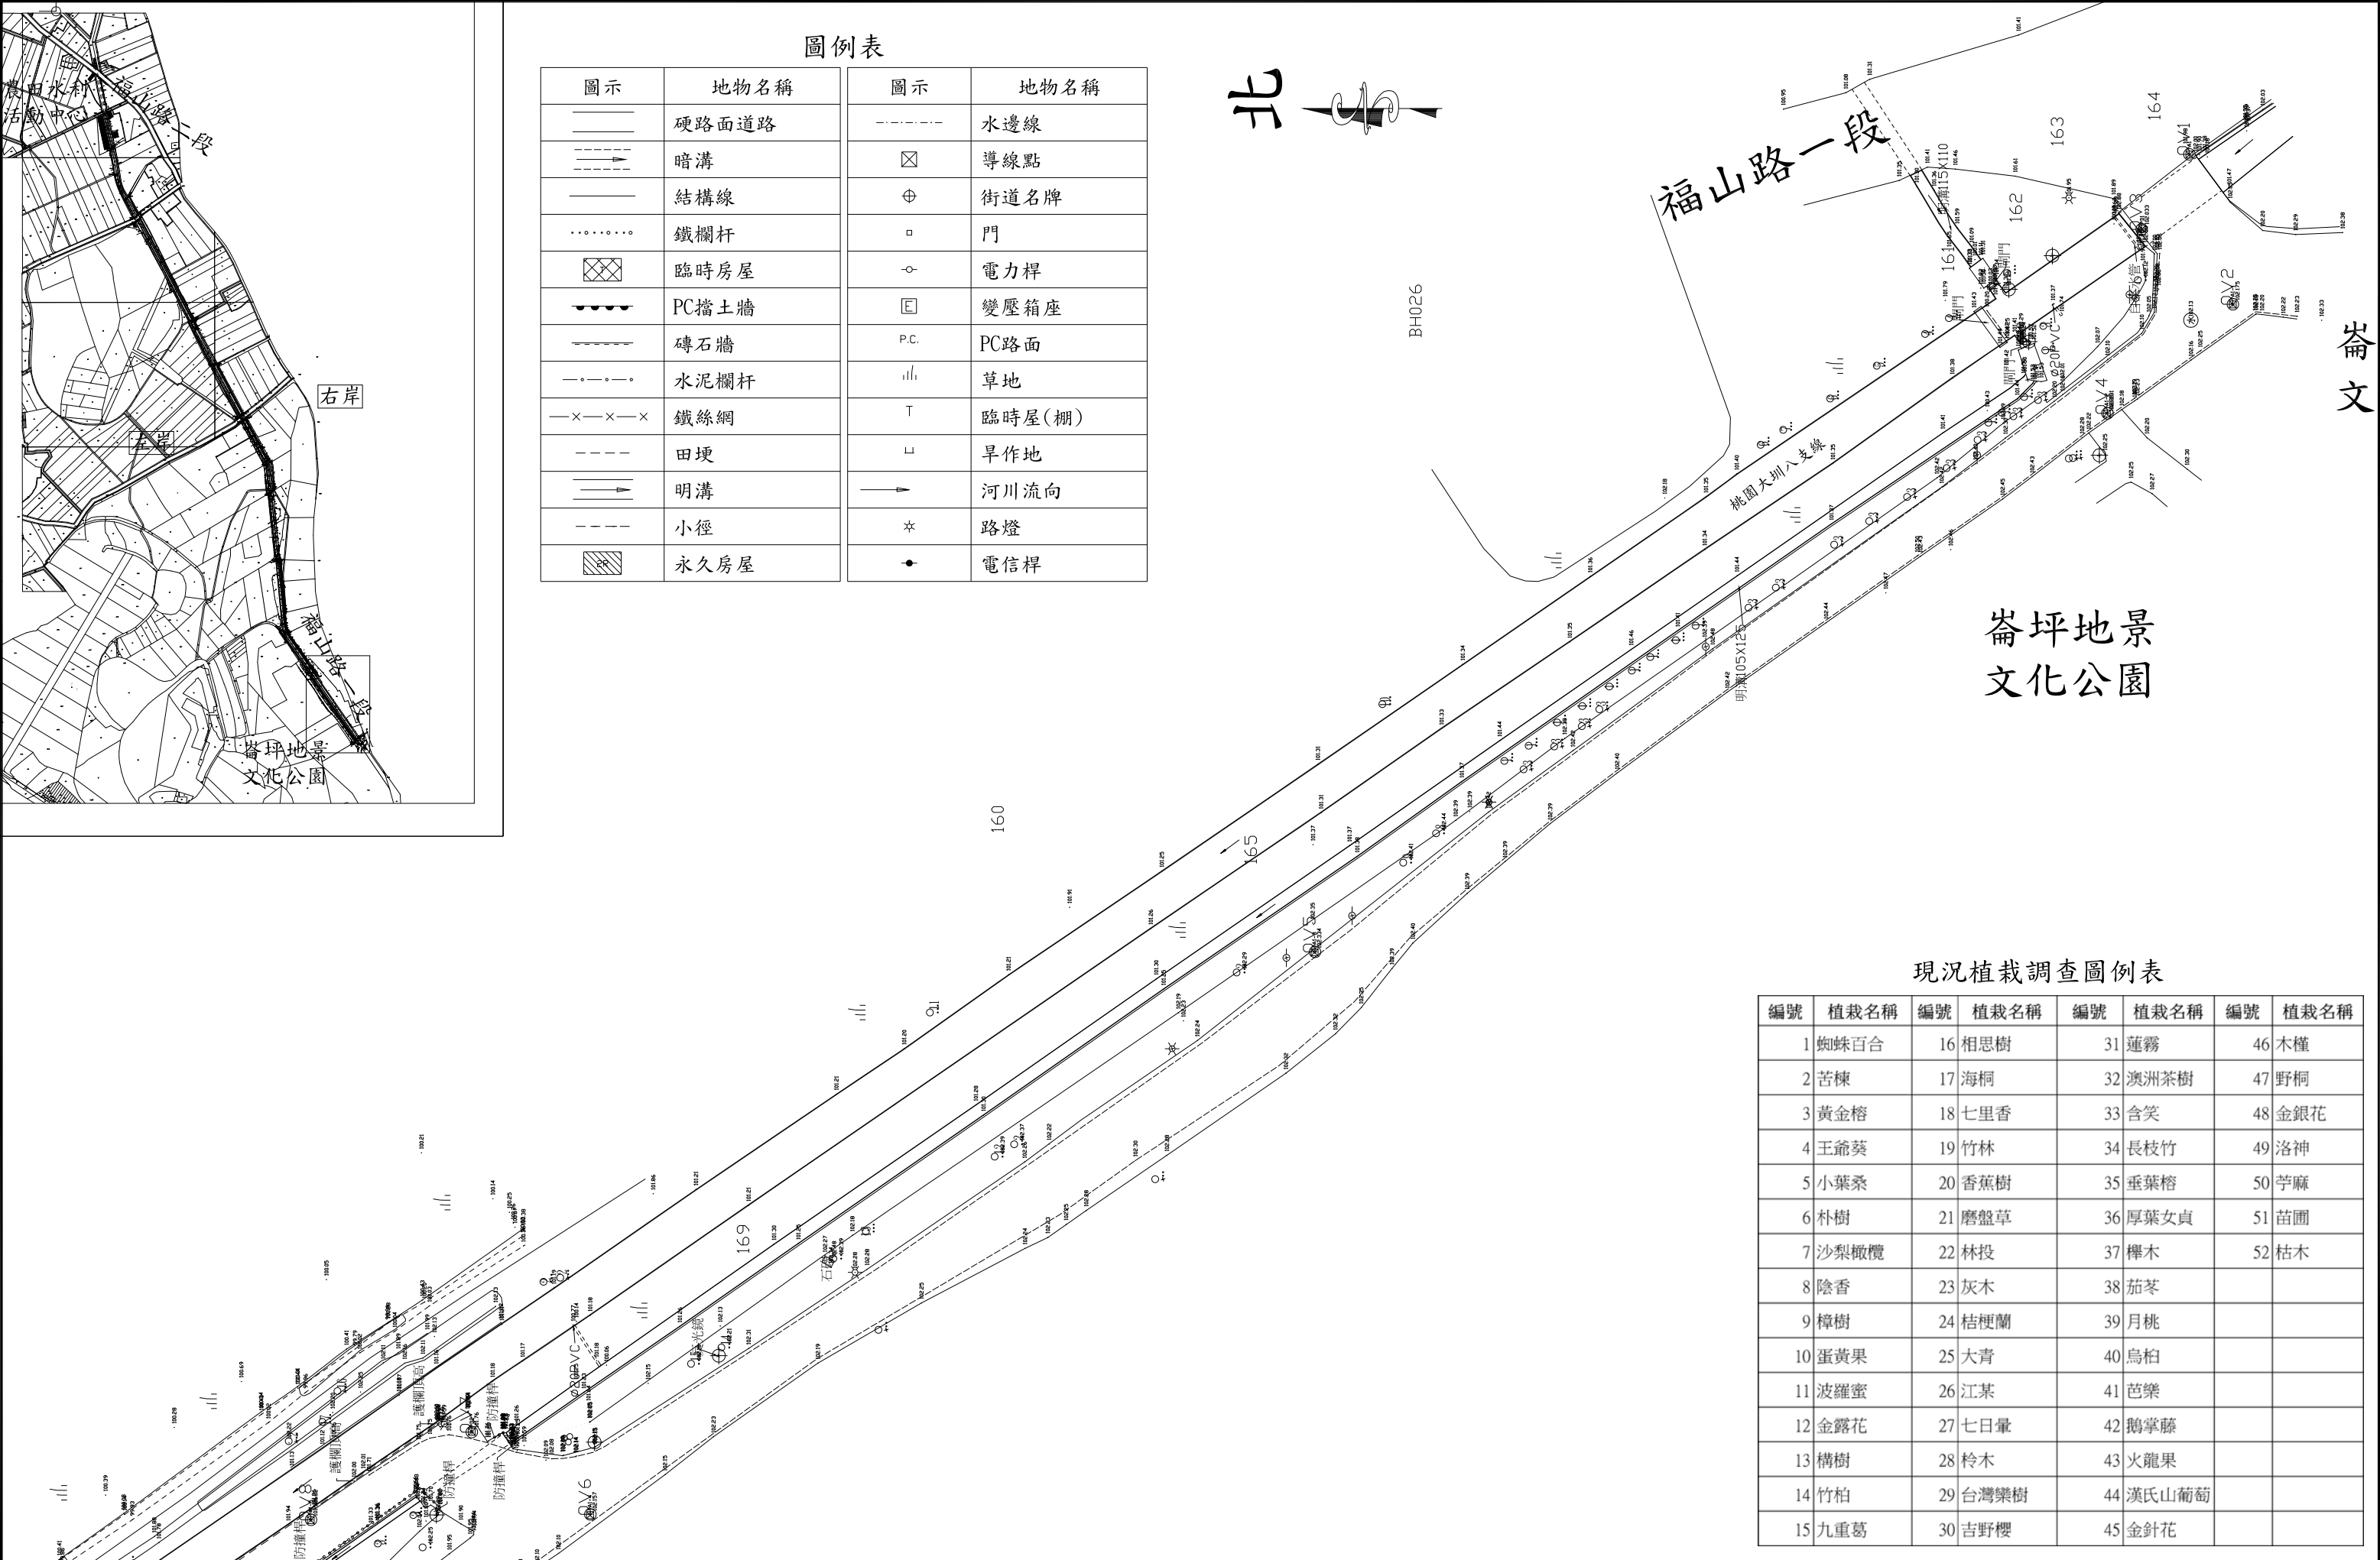


現況植栽調查圖例表


編號	植栽名稱	編號	植栽名稱	編號	植栽名稱	編號	植栽名稱
1	蜘蛛百合	16	相思樹	31	蓮霧	46	木槿
2	苦楝	17	海桐	32	澳洲茶樹	47	野桐
3	黃金榕	18	七里香	33	含笑	48	金銀花
4	王爺葵	19	竹林	34	長枝竹	49	洛神
5	小葉桑	20	香蕉樹	35	垂葉榕	50	芋麻
6	朴樹	21	磨盤草	36	厚葉女貞	51	苗圃
7	沙梨橄欖	22	林投	37	欖木	52	枯木
8	陰香	23	灰木	38	茄苳		
9	樟樹	24	桔梗蘭	39	月桃		
10	蛋黃果	25	大青	40	烏柏		
11	波羅蜜	26	江某	41	芭樂		
12	金露花	27	七日暈	42	鵝掌藤		
13	構樹	28	鈴木	43	火龍果		
14	竹柏	29	台灣欒樹	44	漢氏山葡萄		
15	九重葛	30	吉野櫻	45	金針花		

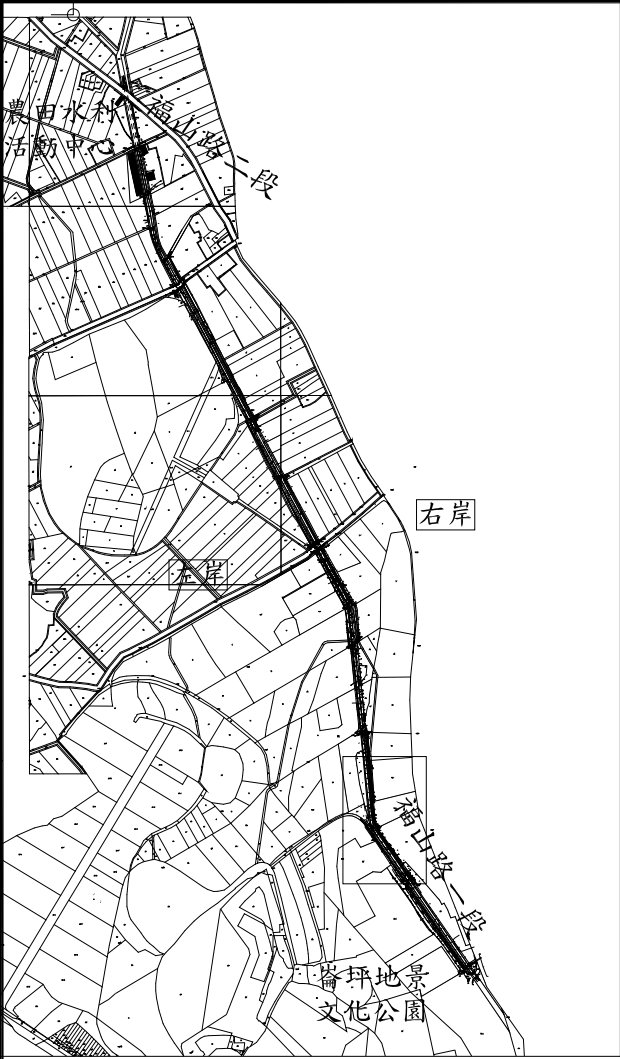

圖例表			
圖示	地物名稱	圖示	地物名稱
	硬路面道路		水邊線
	暗溝		導線點
	結構線		街道名牌
	鐵欄杆		門
	臨時房屋		電力桿
	PC擋土牆		變壓箱座
	磚石牆	P.C.	PC路面
	水泥欄杆		草地
	鐵絲網	T	臨時屋(棚)
	田埂	L	旱作地
	明溝		河川流向
	小徑	*	路燈
	永久房屋		電信桿

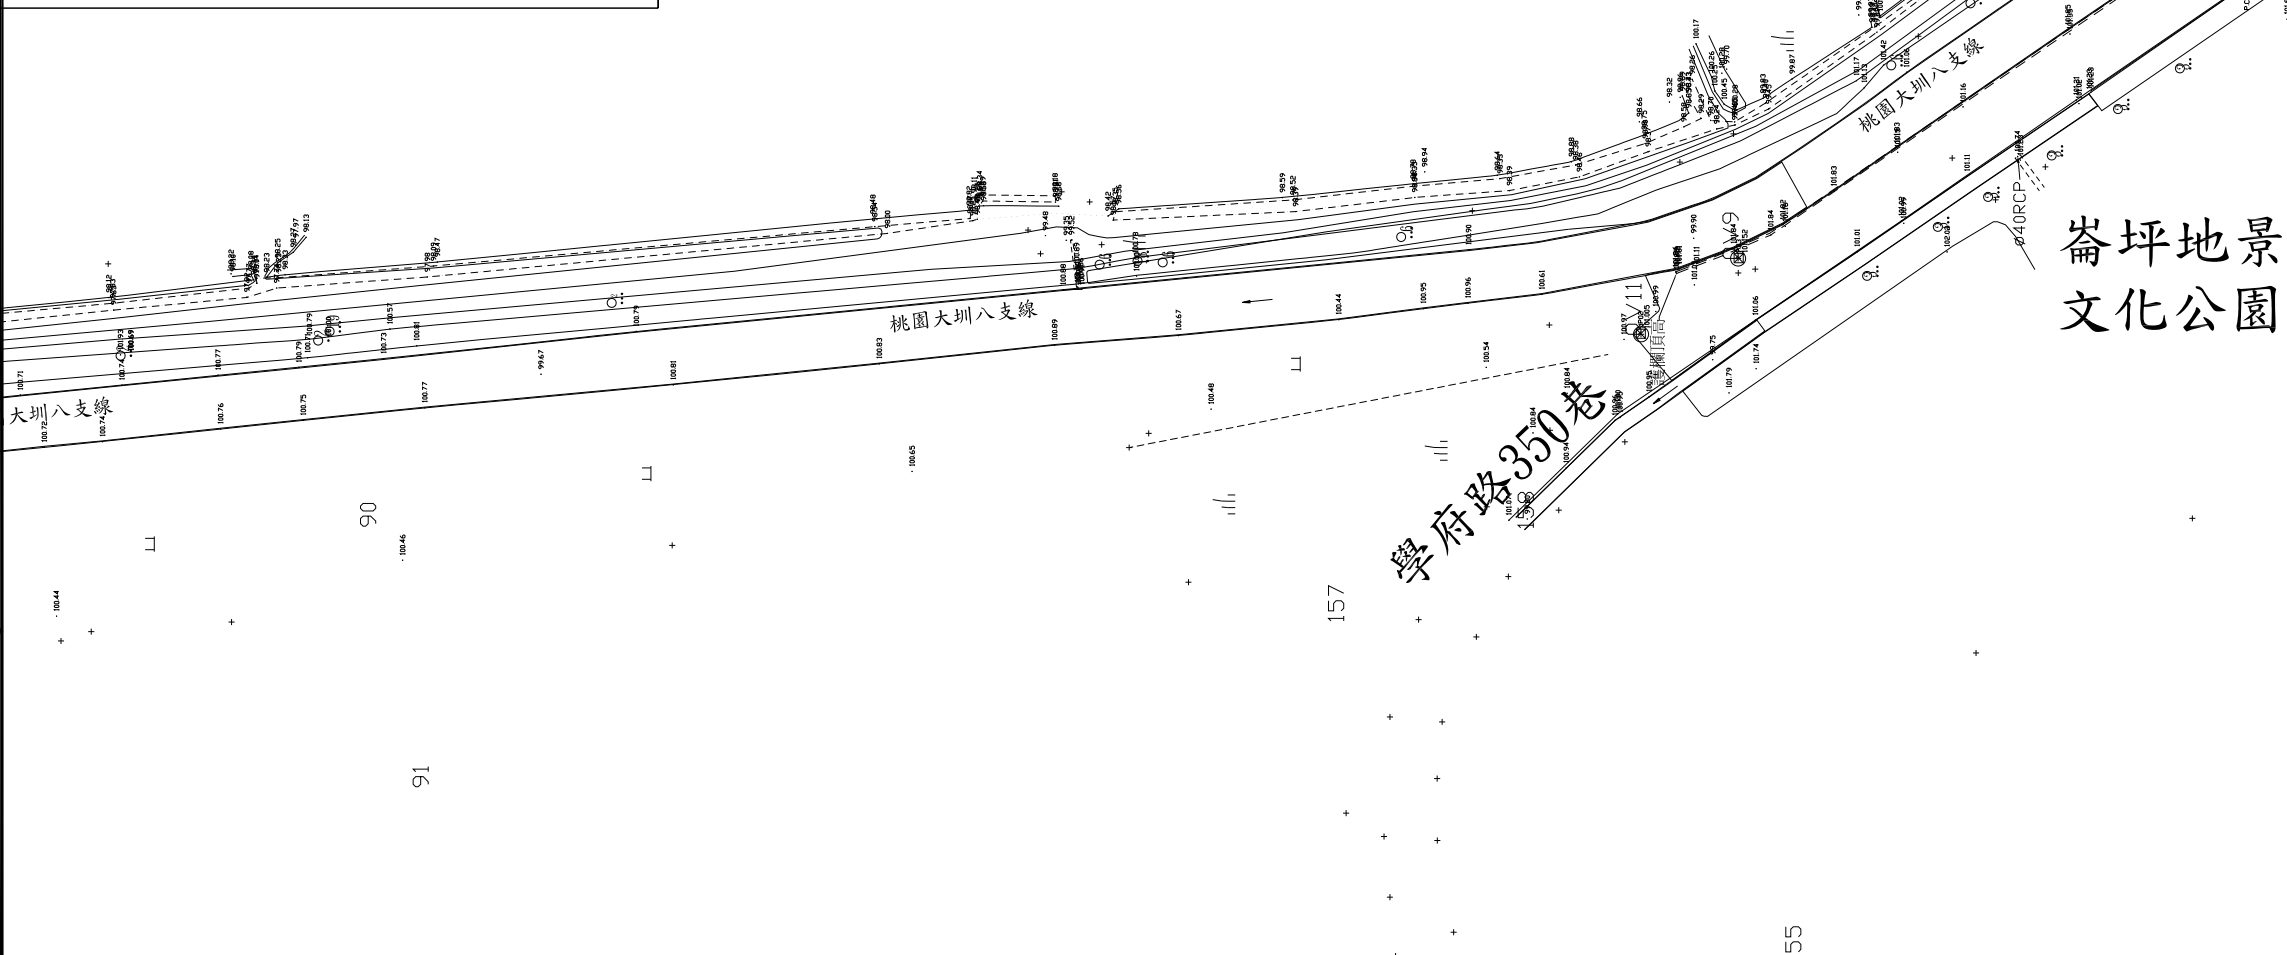

現況植栽調查圖例表							
編號	植栽名稱	編號	植栽名稱	編號	植栽名稱	編號	植栽名稱
1	蜘蛛百合	16	相思樹	31	蓮霧	46	木槿
2	苦楝	17	海桐	32	澳洲茶樹	47	野桐
3	黃金榕	18	七里香	33	含笑	48	金銀花
4	王爺葵	19	竹林	34	長枝竹	49	洛神
5	小葉桑	20	香蕉樹	35	垂葉榕	50	芋麻
6	朴樹	21	磨盤草	36	厚葉女貞	51	苗圃
7	沙梨橄欖	22	林投	37	欖木	52	枯木
8	陰香	23	灰木	38	茄苳		
9	樟樹	24	桔梗蘭	39	月桃		
10	蛋黃果	25	大青	40	烏柏		
11	波羅蜜	26	江某	41	芭樂		
12	金露花	27	七日暈	42	鵝掌藤		
13	構樹	28	鈴木	43	火龍果		
14	竹柏	29	台灣樂樹	44	漢氏山葡萄		
15	九重葛	30	吉野櫻	45	金針花		

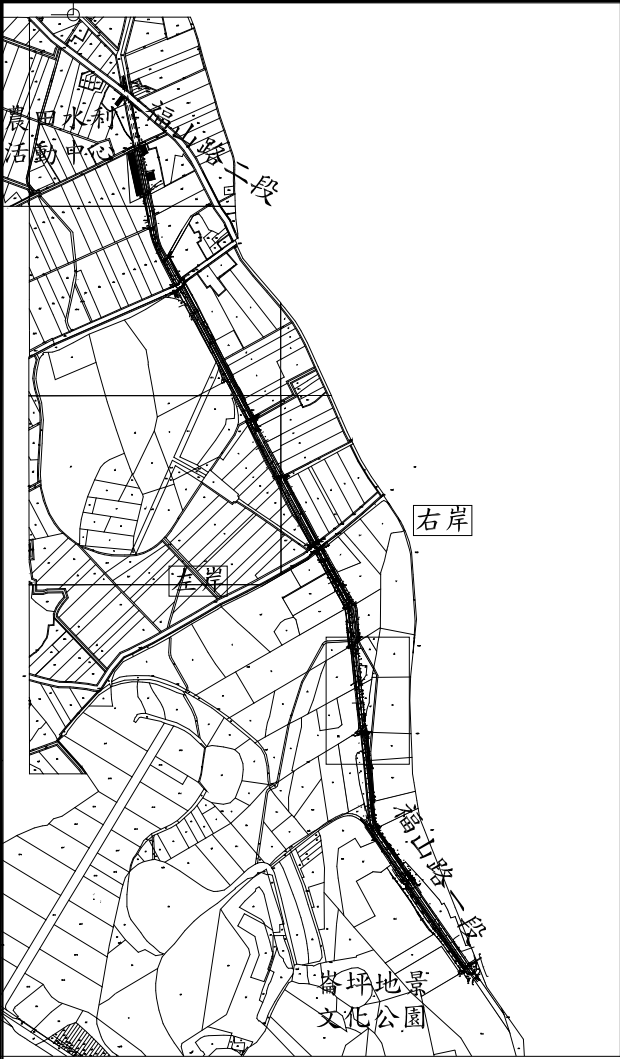



圖例表

圖示	地物名稱	圖示	地物名稱
	硬路面道路		水邊線
	暗溝		導線點
	結構線		街道名牌
	鐵欄杆		門
	臨時房屋		電力桿
	PC擋土牆		變壓箱座
	磚石牆		PC路面
	水泥欄杆		草地
	鐵絲網		臨時屋(棚)
	田埂		旱作地
	明溝		河川流向
	小徑		路燈
	永久房屋		電信桿

現況植栽調查圖例表

編號	植栽名稱	編號	植栽名稱	編號	植栽名稱	編號	植栽名稱
1	蜘蛛百合	16	相思樹	31	蓮霧	46	木槿
2	苦楝	17	海桐	32	澳洲茶樹	47	野桐
3	黃金榕	18	七里香	33	含笑	48	金銀花
4	王爺葵	19	竹林	34	長枝竹	49	洛神
5	小葉桑	20	香蕉樹	35	垂葉榕	50	芋麻
6	朴樹	21	磨盤草	36	厚葉女貞	51	苗圃
7	沙梨橄欖	22	林投	37	櫟木	52	枯木
8	陰香	23	灰木	38	茄苳		
9	樟樹	24	桔梗蘭	39	月桃		
10	蛋黃果	25	大青	40	烏柏		
11	波羅蜜	26	江某	41	芭樂		
12	金露花	27	七日暈	42	鵝掌藤		
13	構樹	28	桉木	43	火龍果		
14	竹柏	29	台灣欒樹	44	漢氏山葡萄		
15	九重葛	30	吉野櫻	45	金針花		

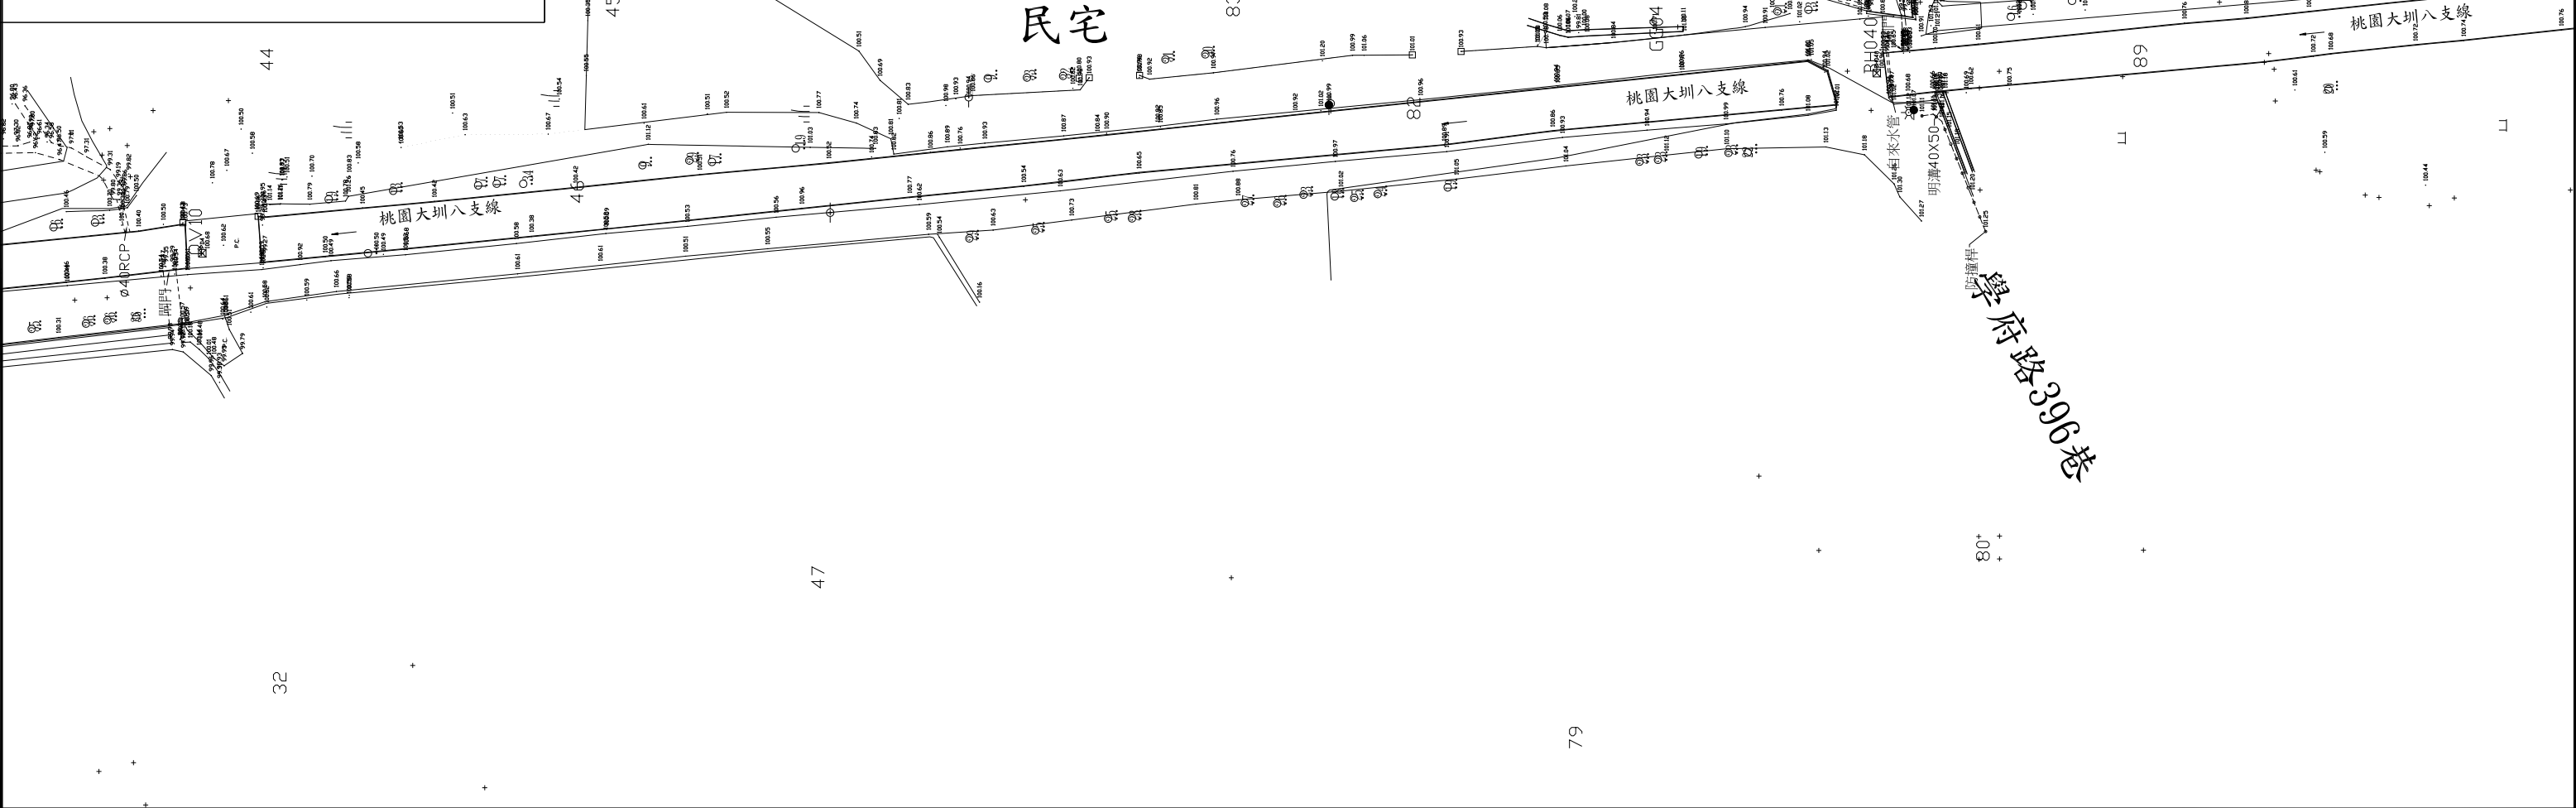


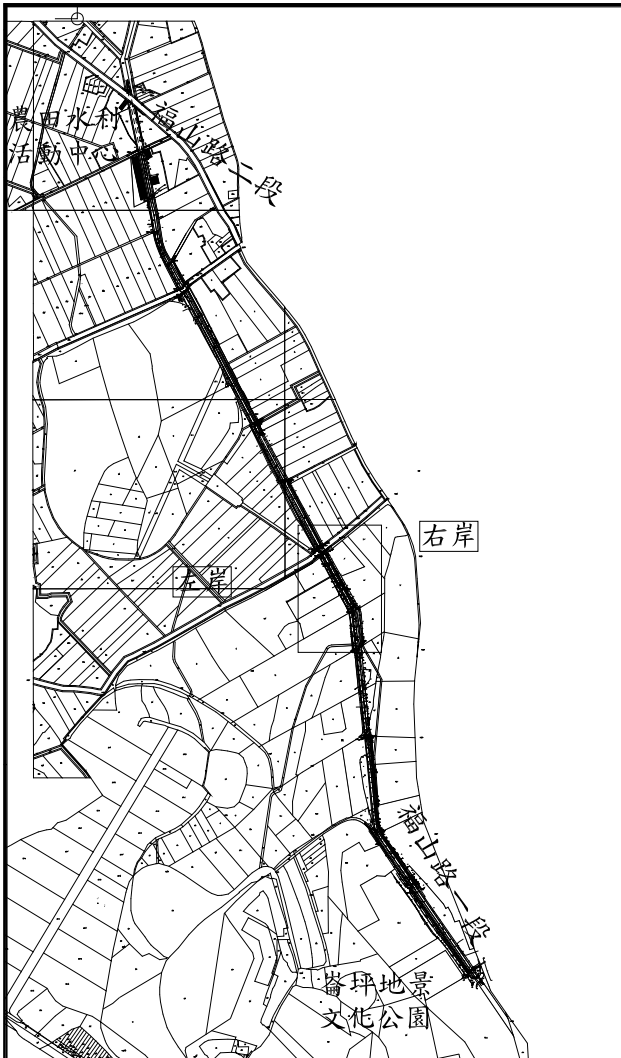

圖例表

圖示	地物名稱	圖示	地物名稱
	硬路面道路		水邊線
	暗溝		導線點
	結構線		街道名牌
	鐵欄杆		門
	臨時房屋		電力桿
	PC擋土牆		變壓箱座
	磚石牆	P.C.	PC路面
	水泥欄杆		草地
	鐵絲網		臨時屋(棚)
	田埂		旱作地
	明溝		河川流向
	小徑		路燈
	永久房屋		電信桿


北 

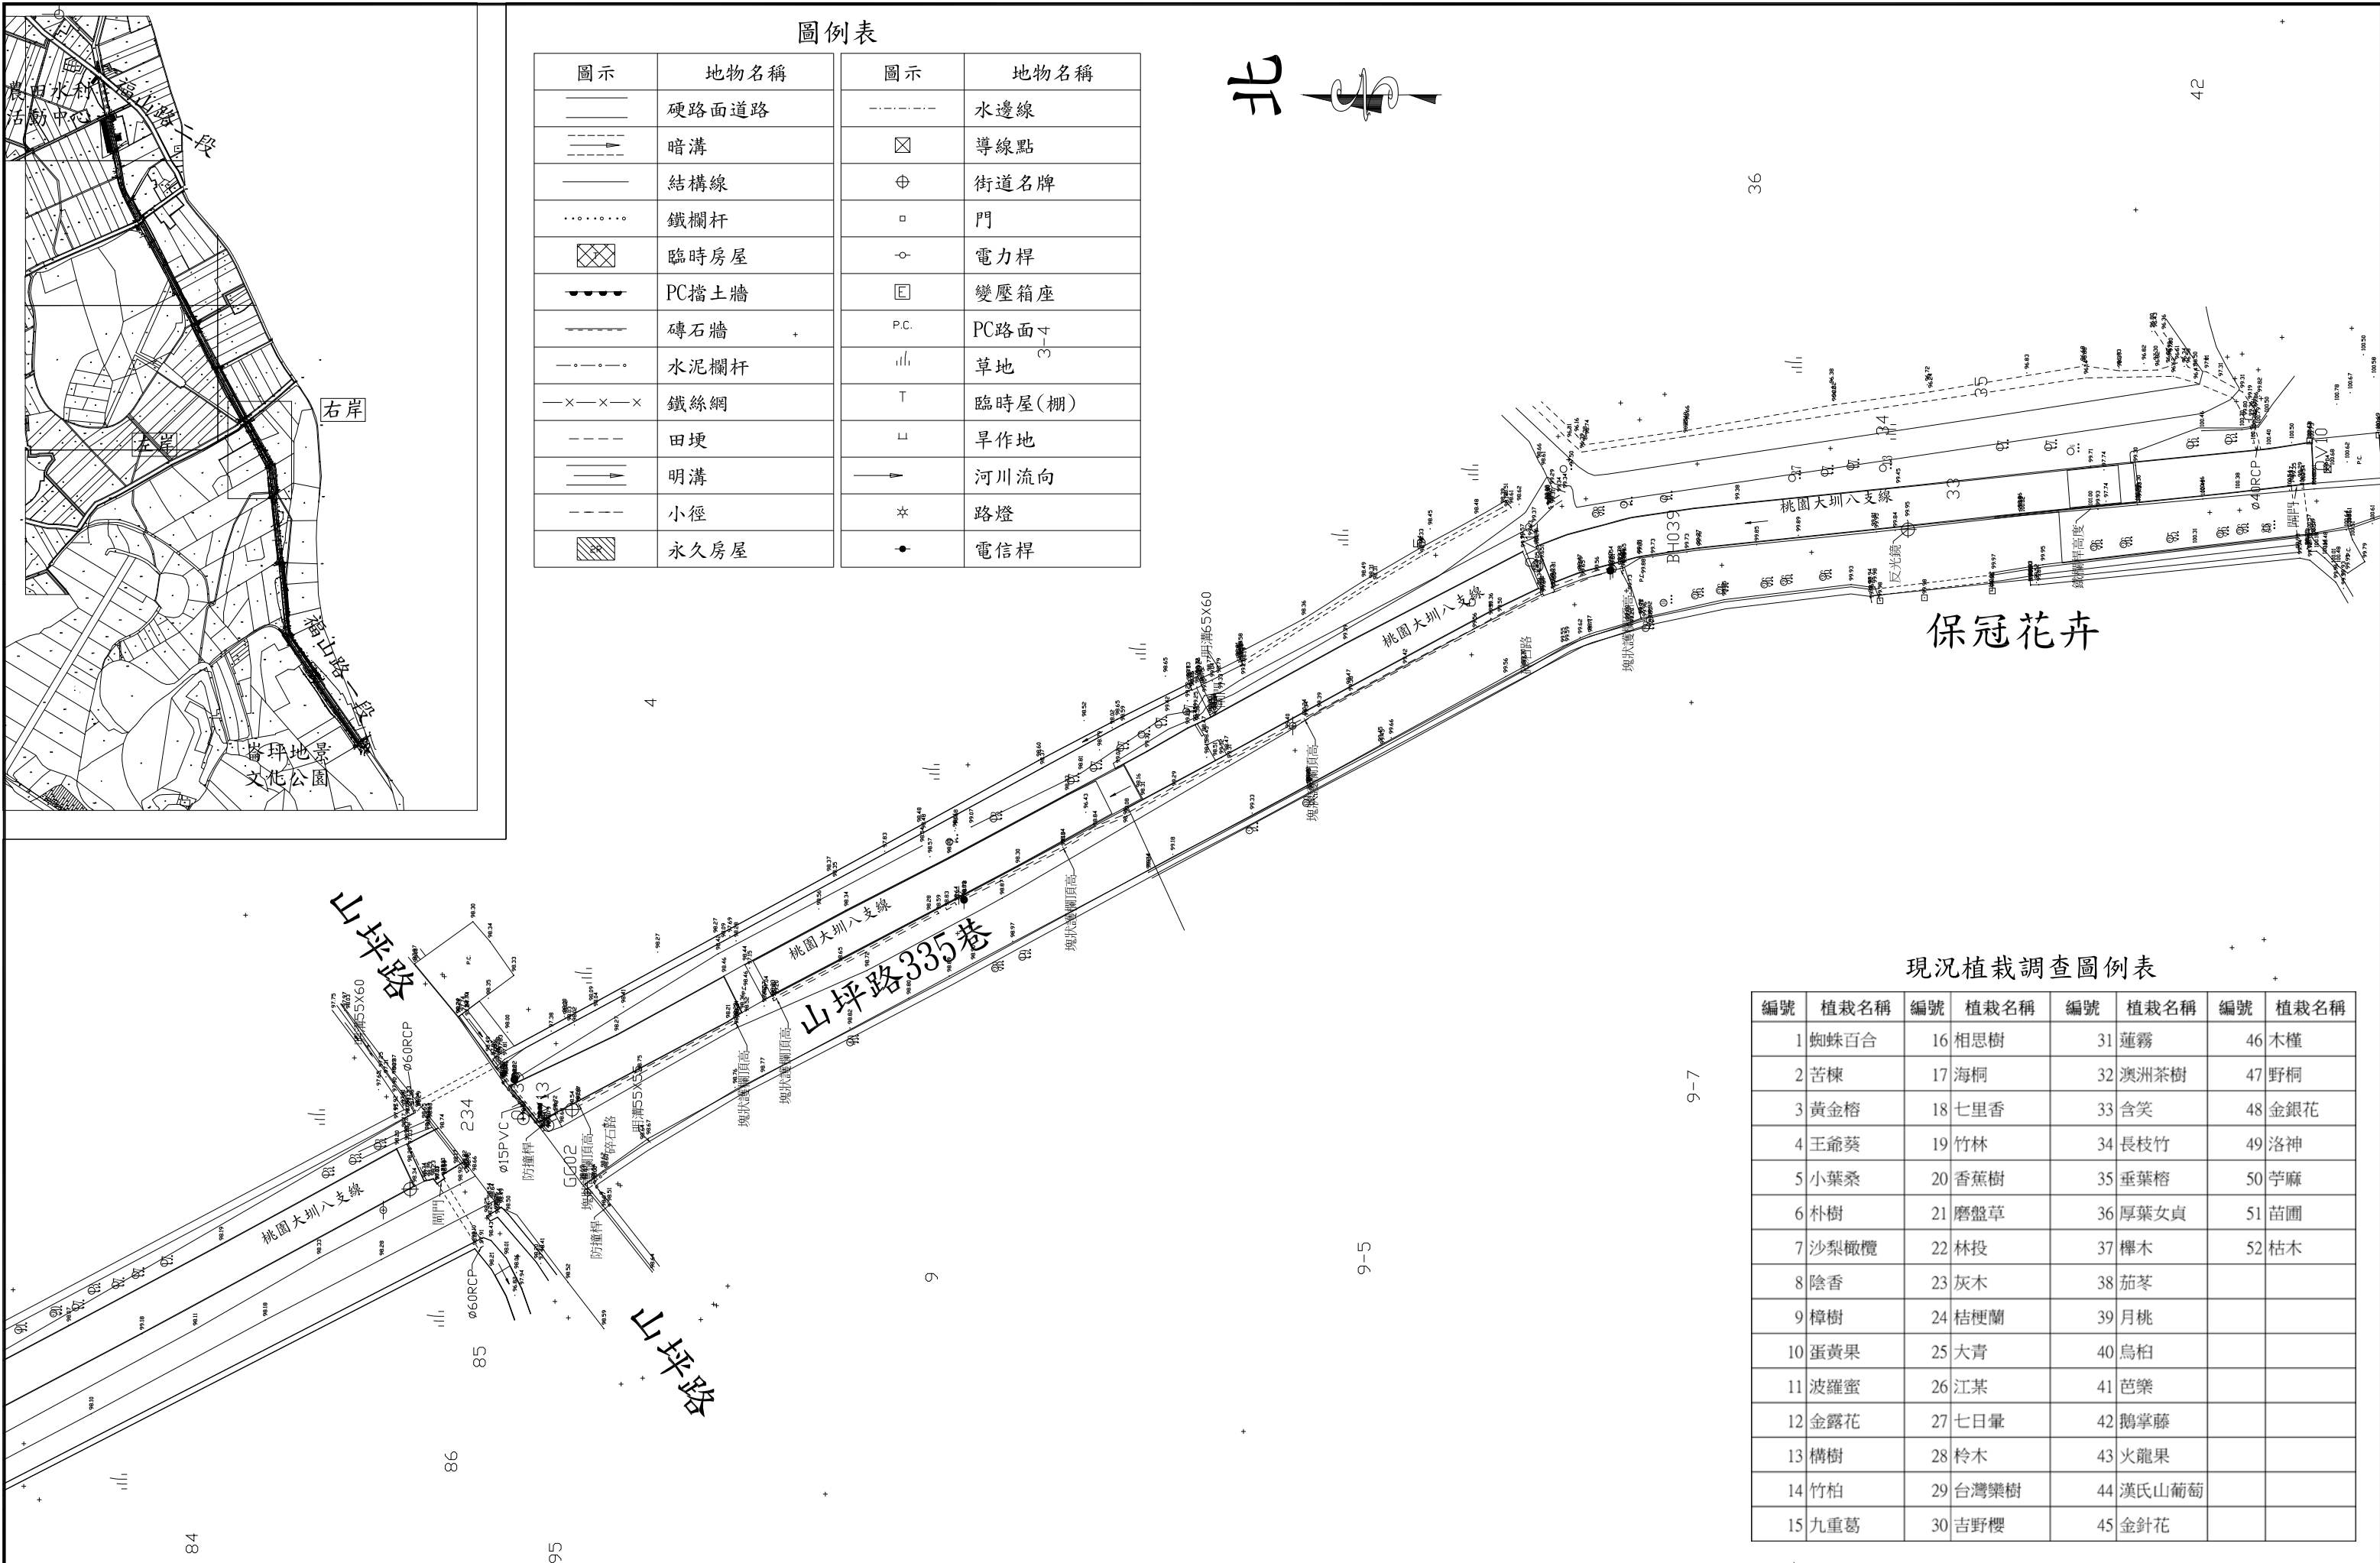


現況植栽調查圖例表

編號	植栽名稱	編號	植栽名稱	編號	植栽名稱	編號	植栽名稱
1	蜘蛛百合	16	相思樹	31	蓮霧	46	木槿
2	苦楝	17	海桐	32	澳洲茶樹	47	野桐
3	黃金榕	18	七里香	33	含笑	48	金銀花
4	王爺葵	19	竹林	34	長枝竹	49	洛神
5	小葉桑	20	香蕉樹	35	垂葉榕	50	芋麻
6	朴樹	21	磨盤草	36	厚葉女貞	51	苗圃
7	沙梨橄欖	22	林投	37	檫木	52	枯木
8	陰香	23	灰木	38	茄苳		
9	樟樹	24	桔梗蘭	39	月桃		
10	蛋黃果	25	大青	40	烏桕		
11	波羅蜜	26	江某	41	芭樂		
12	金露花	27	七日暈	42	鵝掌藤		
13	構樹	28	鈴木	43	火龍果		
14	竹柏	29	台灣欒樹	44	漢氏山葡萄		
15	九重葛	30	吉野櫻	45	金針花		

版次	日期	修正內容	 莢圓工程顧問有限公司	設計	鄧嘉君	技師 簽證		工程名稱	桃園大圳八支線水岸環境改善整合計畫工程	比例 1/500	圖 號	張 數
				校核	鄧承傑			圖 名	現況測量圖(四)	單位 CM	LA-15	15

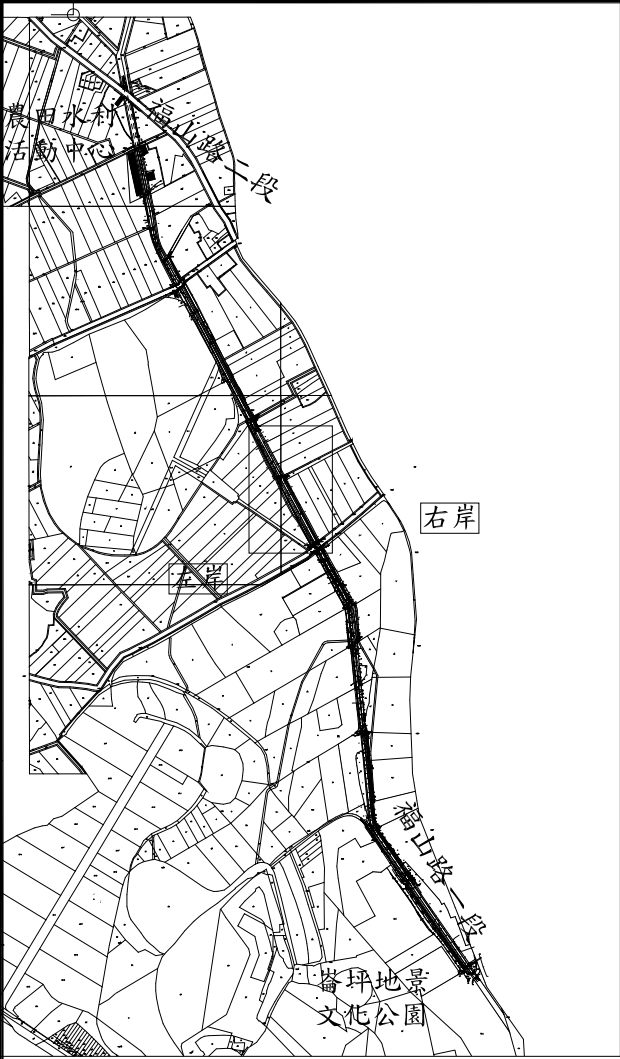


圖例表			
圖示	地物名稱	圖示	地物名稱
	硬路面道路		水邊線
	暗溝		導線點
	結構線		街道名牌
	鐵欄杆		門
	臨時房屋		電力桿
	PC擋土牆		變壓箱座
	磚石牆		PC路面
	水泥欄杆		草地
	鐵絲網		臨時屋(棚)
	田埂		旱作地
	明溝		河川流向
	小徑		路燈
	永久房屋		電信桿

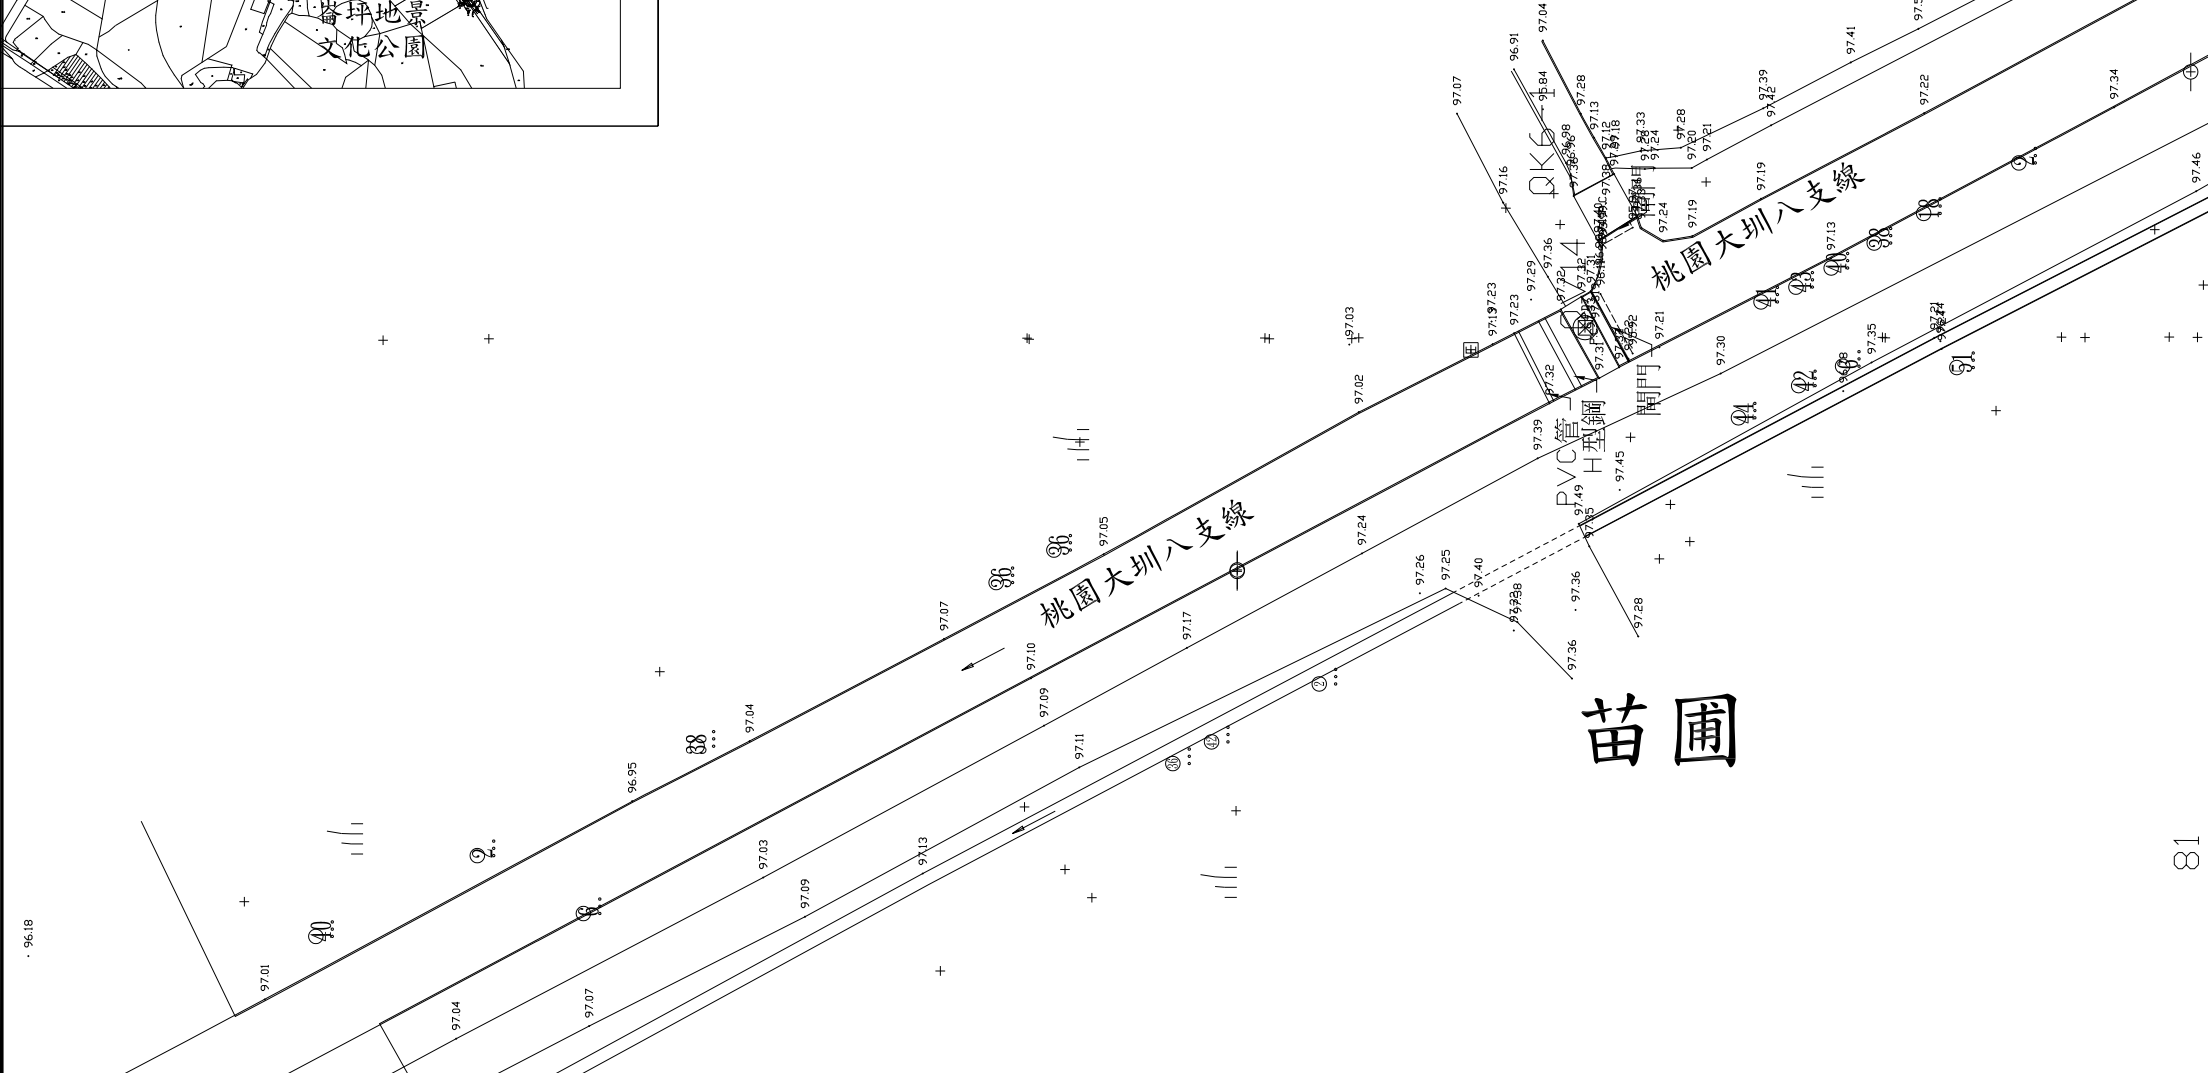

現況植栽調查圖例表

編號	植栽名稱	編號	植栽名稱	編號	植栽名稱	編號	植栽名稱
1	蜘蛛百合	16	相思樹	31	蓮霧	46	木槿
2	苦楝	17	海桐	32	澳洲茶樹	47	野桐
3	黃金榕	18	七里香	33	含笑	48	金銀花
4	王爺葵	19	竹林	34	長枝竹	49	洛神
5	小葉桑	20	香蕉樹	35	垂葉榕	50	芋麻
6	朴樹	21	磨盤草	36	厚葉女貞	51	苗圃
7	沙梨橄欖	22	林投	37	欖木	52	枯木
8	陰香	23	灰木	38	茄苳		
9	樟樹	24	桔梗蘭	39	月桃		
10	蛋黃果	25	大青	40	烏柏		
11	波羅蜜	26	江某	41	芭樂		
12	金露花	27	七日暈	42	鵝掌藤		
13	構樹	28	桉木	43	火龍果		
14	竹柏	29	台灣欒樹	44	漢氏山葡萄		
15	九重葛	30	吉野櫻	45	金針花		

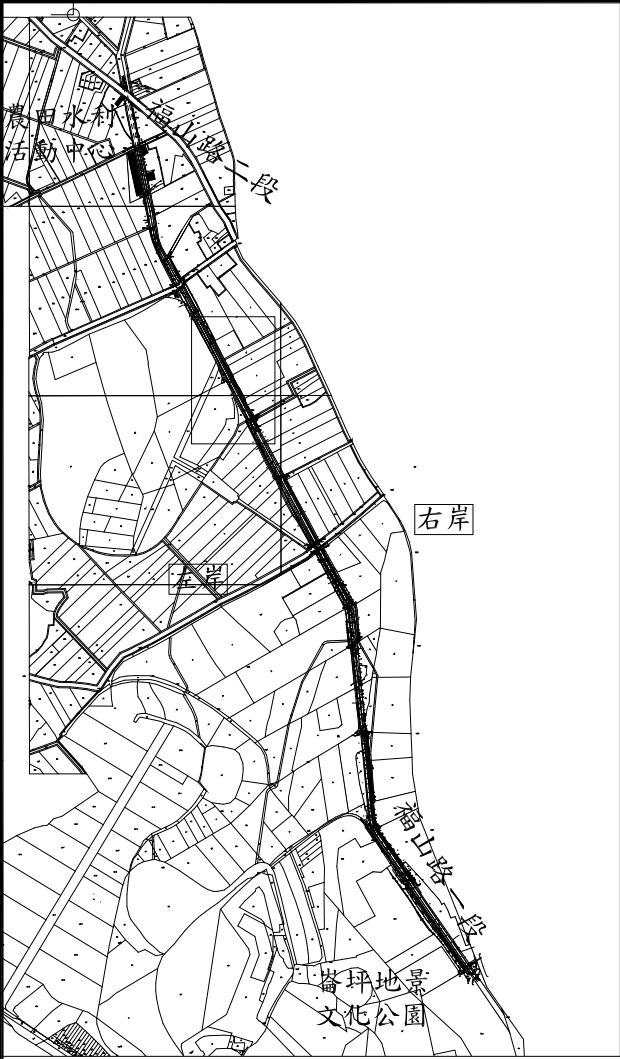



圖例表

圖示	地物名稱	圖示	地物名稱
	硬路面道路		水邊線
	暗溝		導線點
	結構線		街道名牌
	鐵欄杆		門
	臨時房屋		電力桿
	PC擋土牆		變壓箱座
	磚石牆		PC路面
	水泥欄杆		草地
	鐵絲網		臨時屋(棚)
	田埂		旱作地
	明溝		河川流向
	小徑		路燈
	永久房屋		電信桿


現況植栽調查圖例表

編號	植栽名稱	編號	植栽名稱	編號	植栽名稱	編號	植栽名稱
1	蜘蛛百合	16	相思樹	31	蓮霧	46	木槿
2	苦楝	17	海桐	32	澳洲茶樹	47	野桐
3	黃金榕	18	七里香	33	含笑	48	金銀花
4	王爺葵	19	竹林	34	長枝竹	49	洛神
5	小葉桑	20	香蕉樹	35	垂葉榕	50	芋麻
6	朴樹	21	磨盤草	36	厚葉女貞	51	苗圃
7	沙梨橄欖	22	林投	37	櫟木	52	枯木
8	陰香	23	灰木	38	茄苳		
9	樟樹	24	桔梗蘭	39	月桃		
10	蛋黃果	25	大青	40	烏柏		
11	波羅蜜	26	江某	41	芭樂		
12	金露花	27	七日暈	42	鵝掌藤		
13	構樹	28	鈴木	43	火龍果		
14	竹柏	29	台灣欒樹	44	漢氏山葡萄		
15	九重葛	30	吉野櫻	45	金針花		

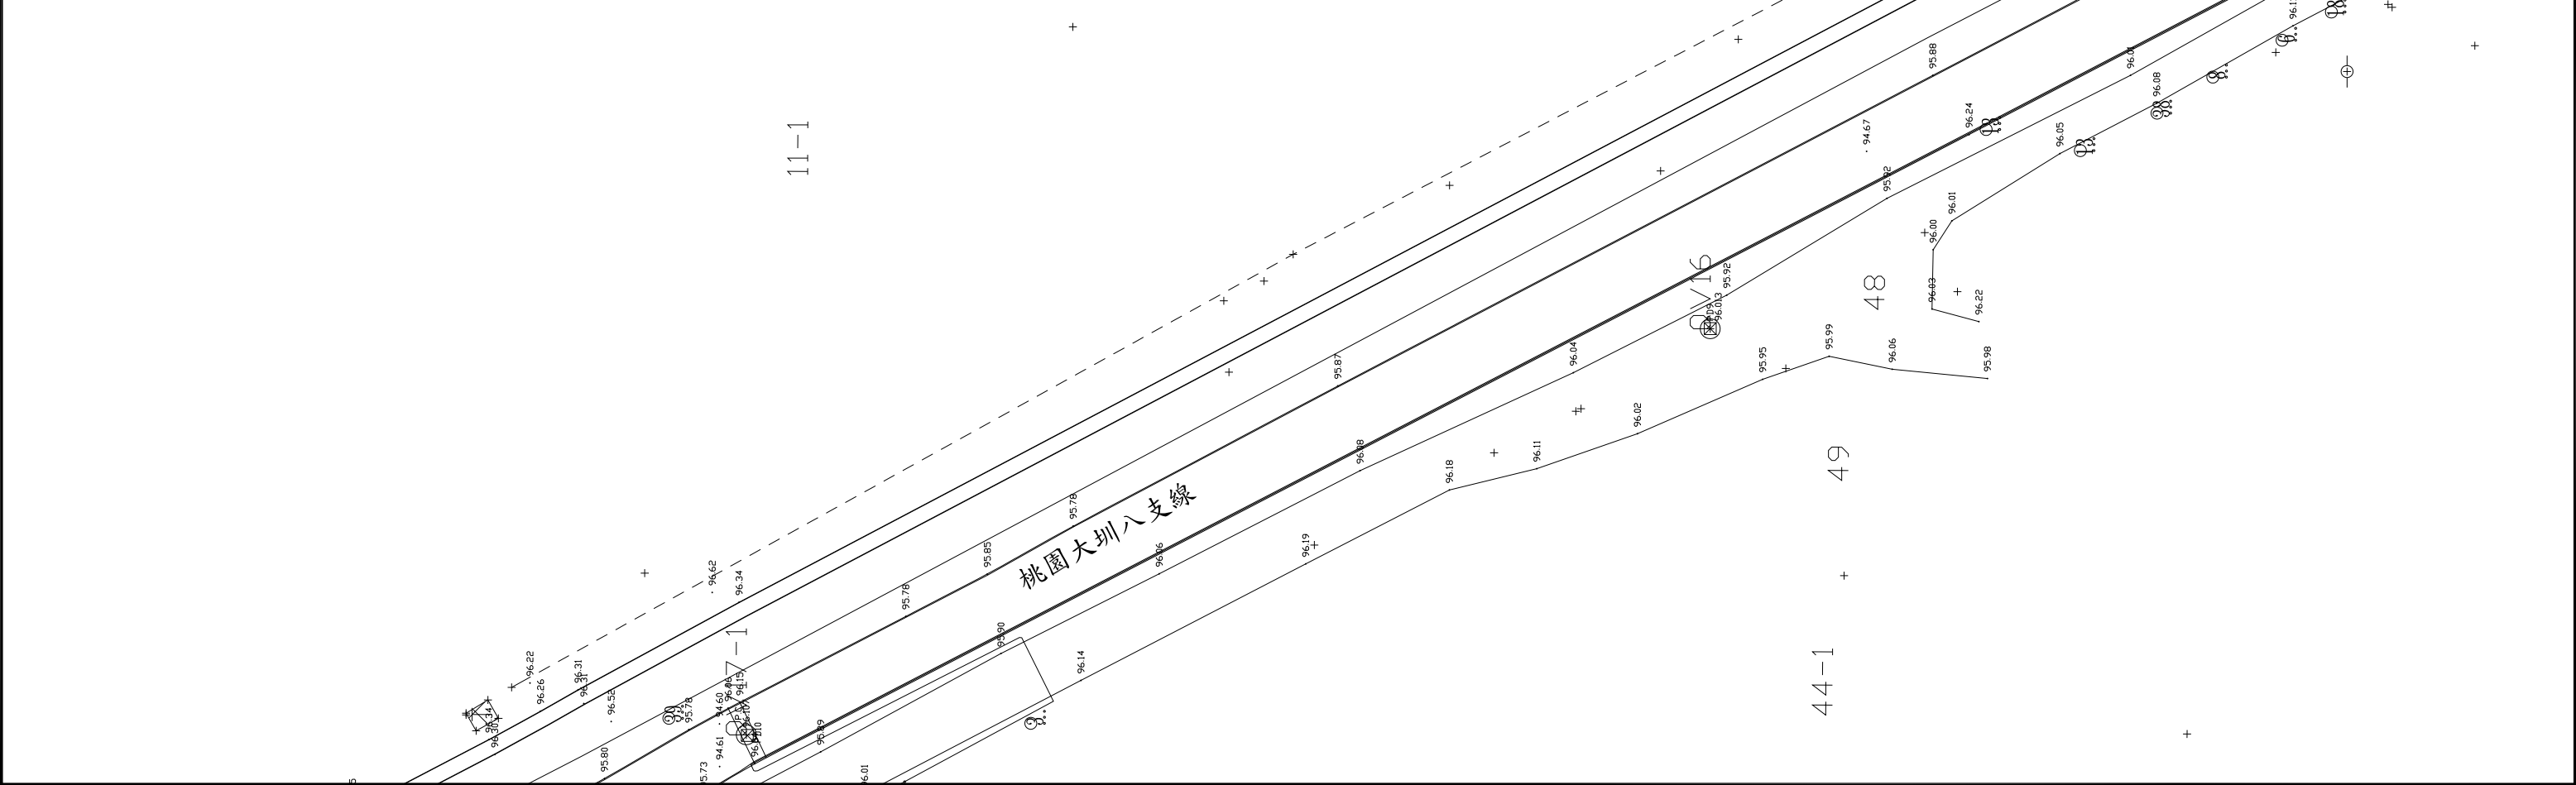

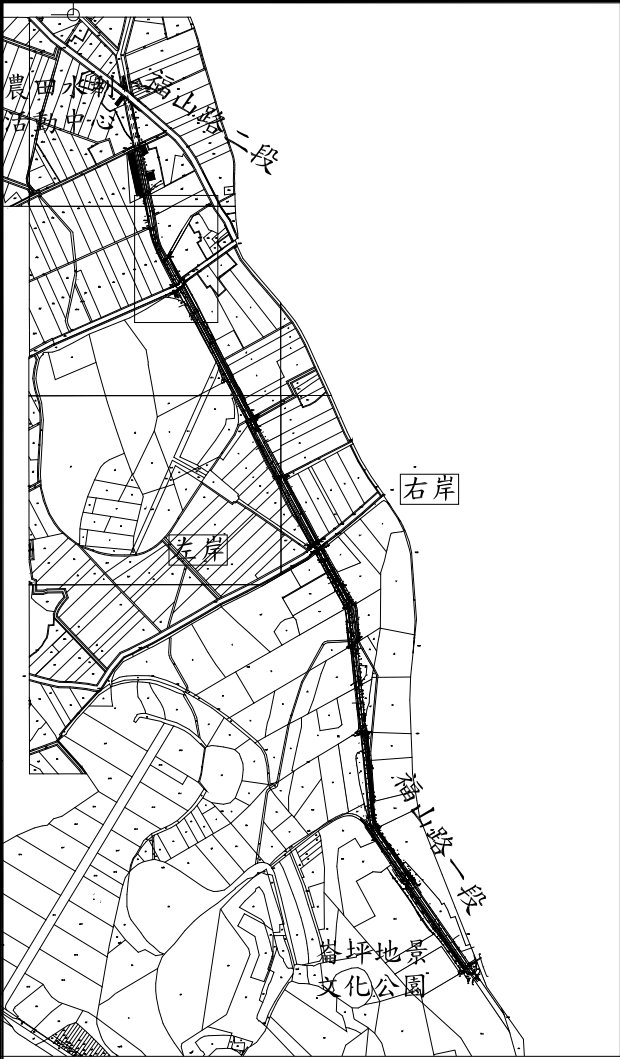


圖例表			
圖示	地物名稱	圖示	地物名稱
	硬路面道路		水邊線
	暗溝		導線點
	結構線		街道名牌
	鐵欄杆		門
	臨時房屋		電力桿
	PC擋土牆		變壓箱座
	磚石牆		PC路面
	水泥欄杆		草地
	鐵絲網		臨時屋(棚)
	田埂		旱作地
	明溝		河川流向
	小徑		路燈
	永久房屋		電信桿

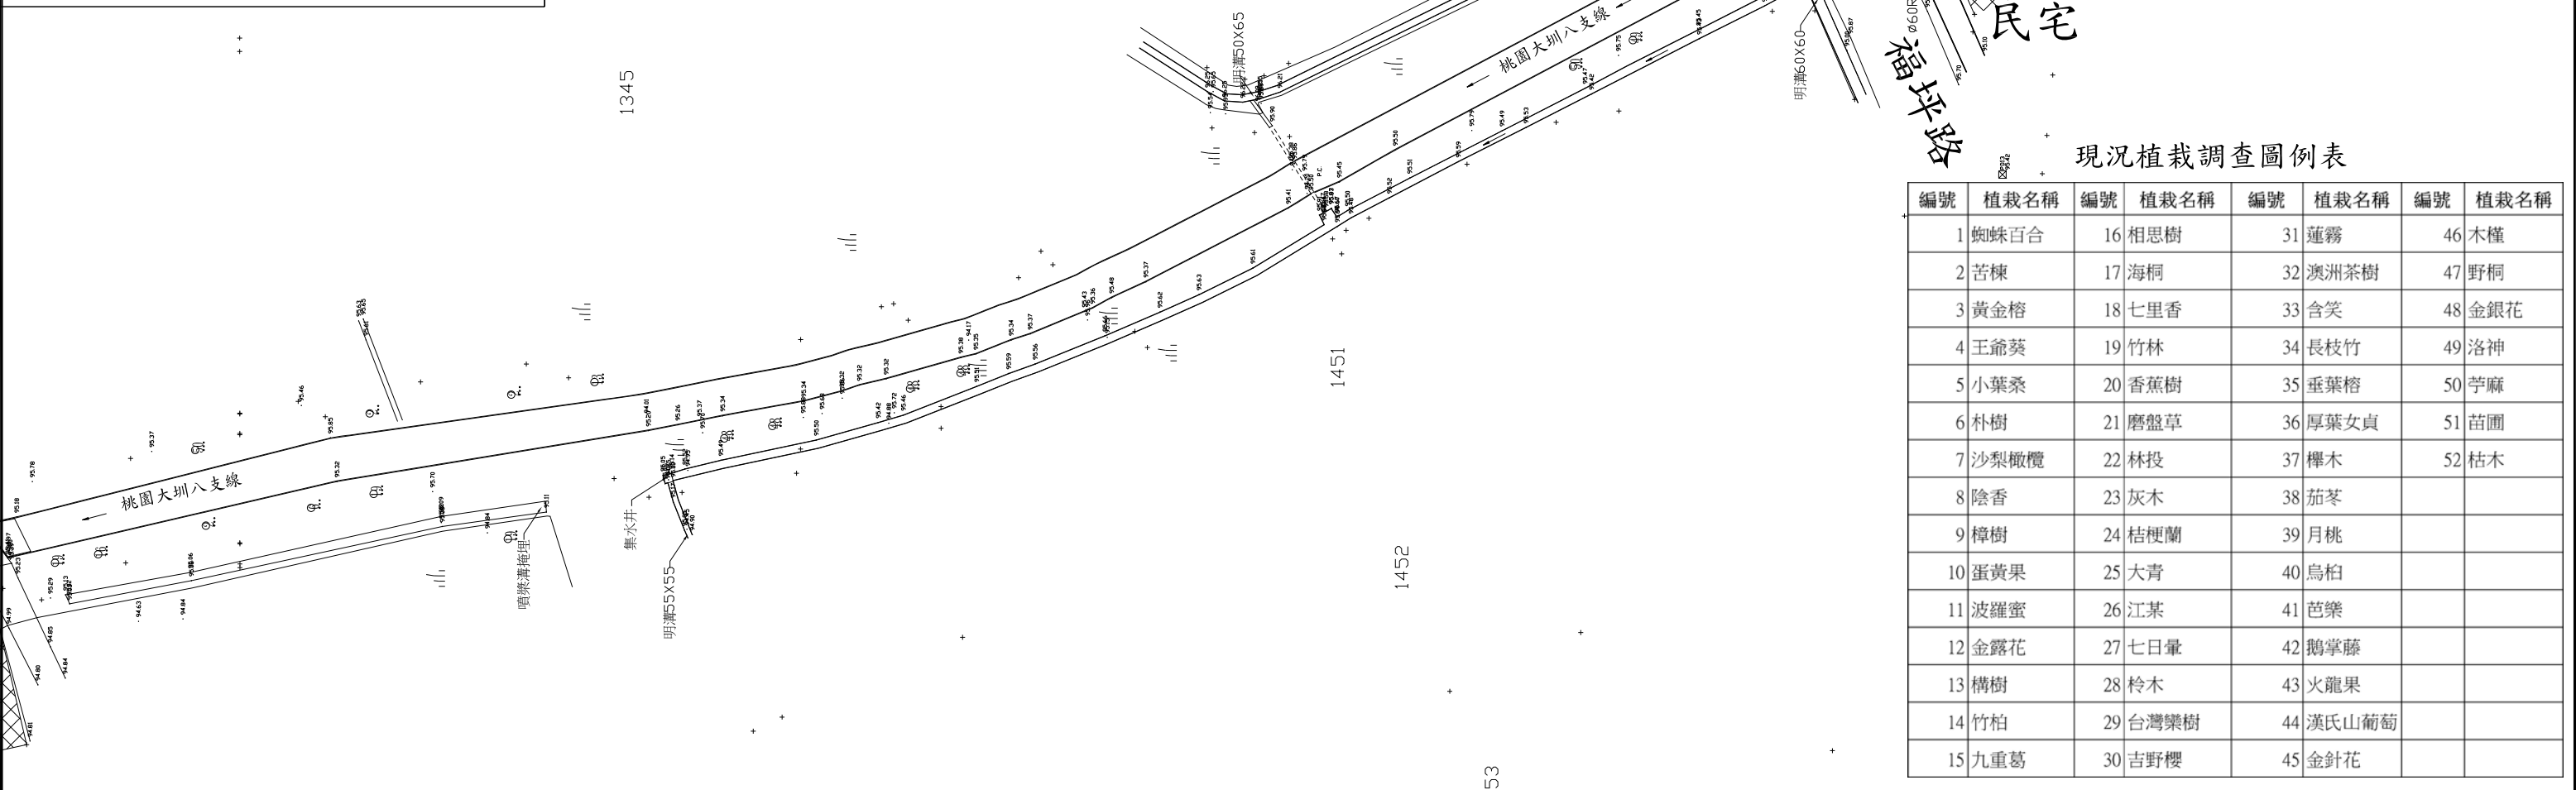


現況植栽調查圖例表

編號	植栽名稱	編號	植栽名稱	編號	植栽名稱	編號	植栽名稱
1	蜘蛛百合	16	相思樹	31	蓮霧	46	木槿
2	苦楝	17	海桐	32	澳洲茶樹	47	野桐
3	黃金榕	18	七里香	33	含笑	48	金銀花
4	王爺葵	19	竹林	34	長枝竹	49	洛神
5	小葉桑	20	香蕉樹	35	垂葉榕	50	芋麻
6	朴樹	21	磨盤草	36	厚葉女貞	51	苗圃
7	沙梨橄欖	22	林投	37	欖木	52	枯木
8	陰香	23	灰木	38	茄苳		
9	樟樹	24	桔梗蘭	39	月桃		
10	蛋黃果	25	大青	40	烏柏		
11	波羅蜜	26	江某	41	芭樂		
12	金露花	27	七日暈	42	鵝掌藤		
13	構樹	28	鈴木	43	火龍果		
14	竹柏	29	台灣樂樹	44	漢氏山葡萄		
15	九重葛	30	吉野櫻	45	金針花		

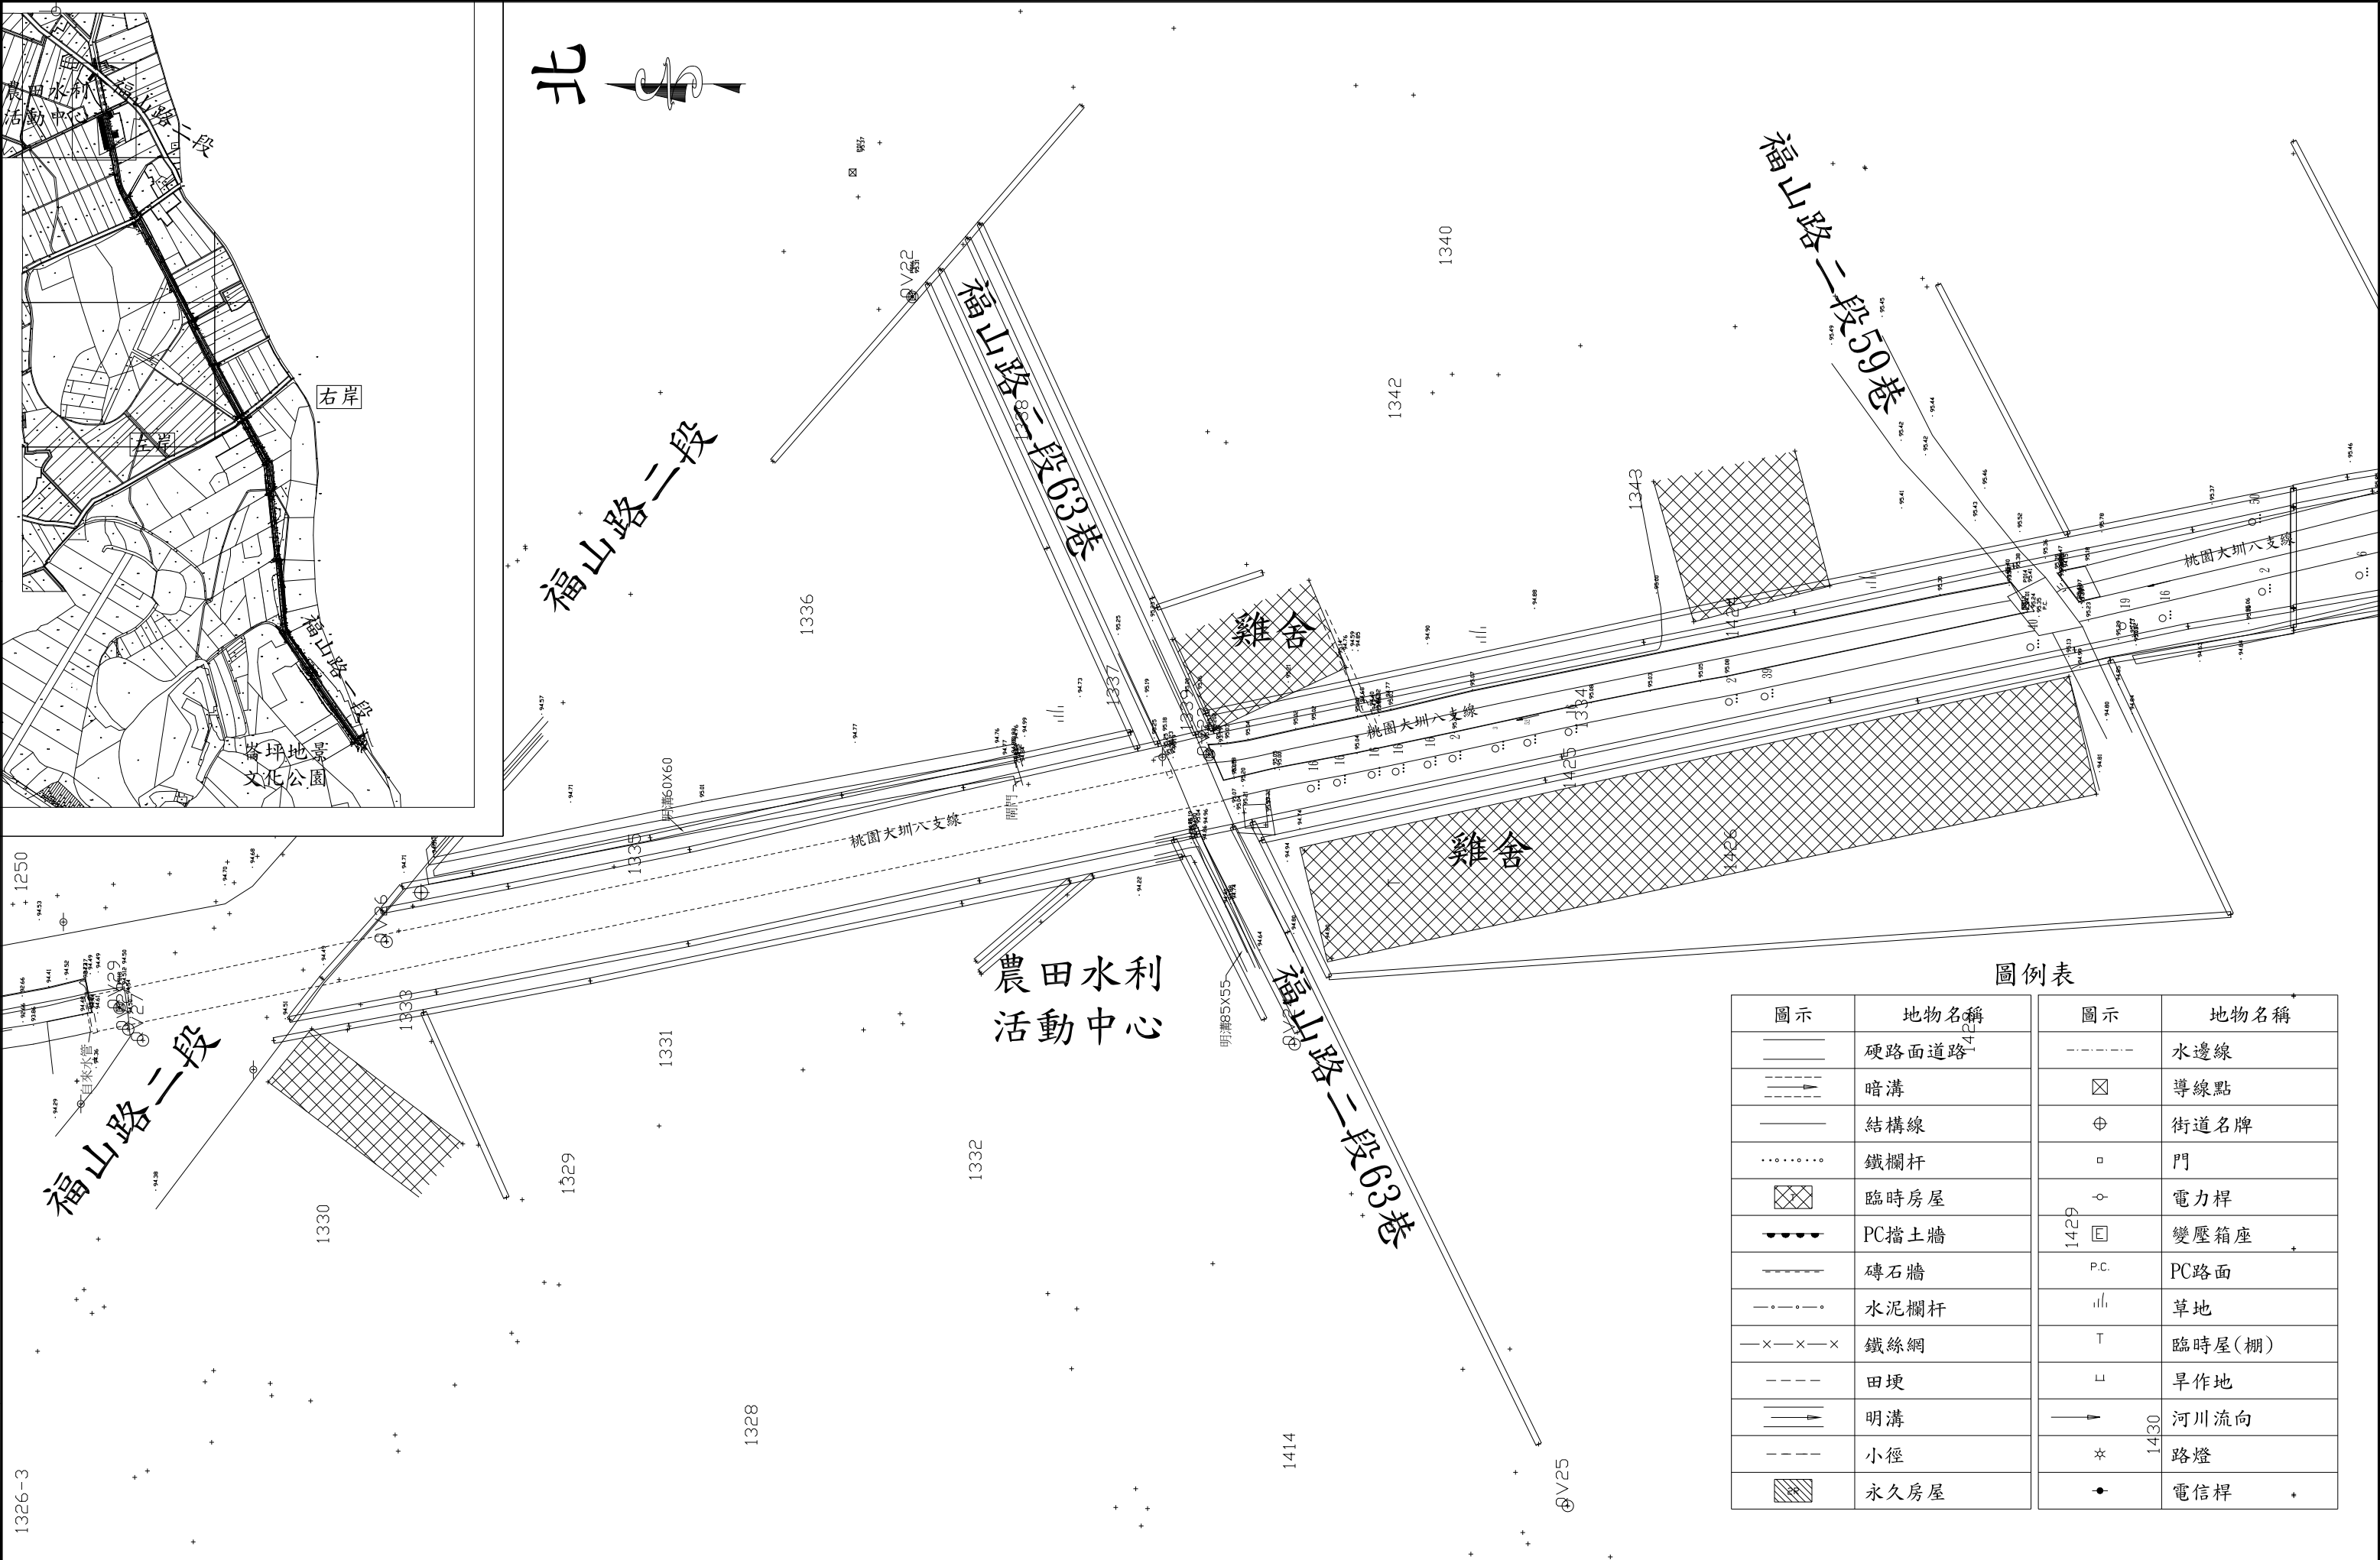

圖例表

圖示	地物名稱	圖示	地物名稱
	硬路面道路		水邊線
	暗溝		導線點
	結構線		街道名牌
	鐵欄杆		門
	臨時房屋		電力桿
	PC擋土牆		變壓箱座
	磚石牆	P.C.	PC路面
	水泥欄杆		草地
	鐵絲網		臨時屋(棚)
	田埂		旱作地
	明溝		河川流向
	小徑		路燈
	永久房屋		電信桿

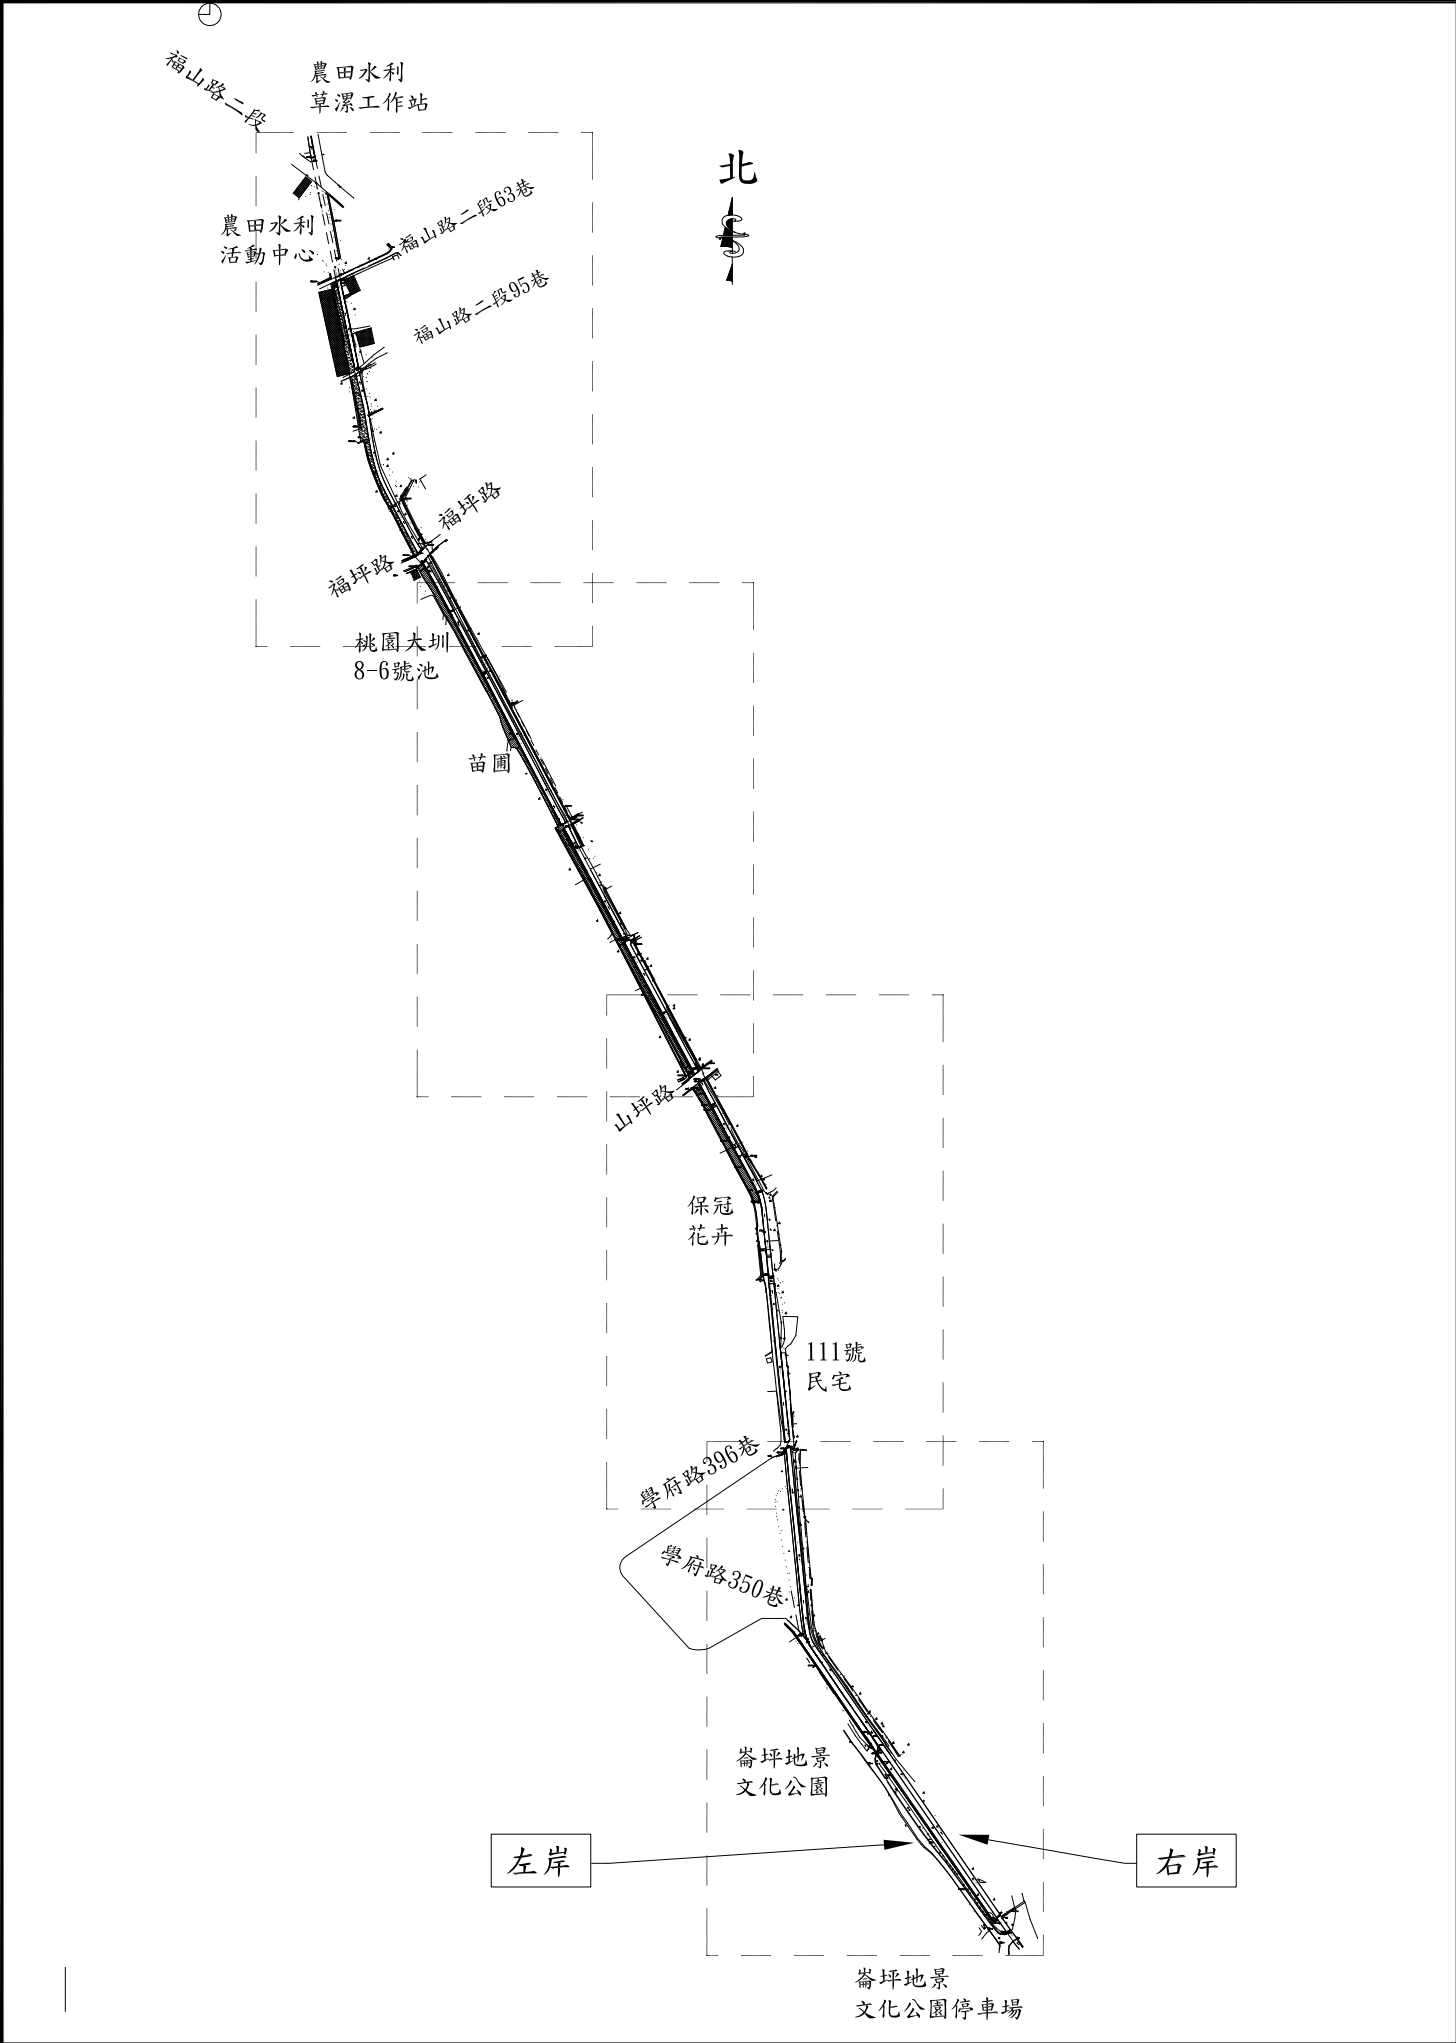


現況整備說明:



一、本工程既有雜林移除及運棄、既有植栽修剪及運棄、既有草坪修剪及運棄等(責任施工)須依甲方指示後方可施作。

二、本工程既有AC鋪面拆除、既有碎石鋪面拆除、既有水溝拆除、既有欄杆拆除、既有紐澤西護欄拆除，施工前需經甲方確認後方可施作。


版次	日期	修正內容	 莖圓工程顧問有限公司	設計	鄧嘉君	技師 簽證		工程名稱	桃園大圳八支線水岸環境改善整合計畫工程	比例 1/6000	圖 號	張 數
				校核	鄔承傑			圖 名	現況整備索引圖及說明	單位 CM	LA-20	20

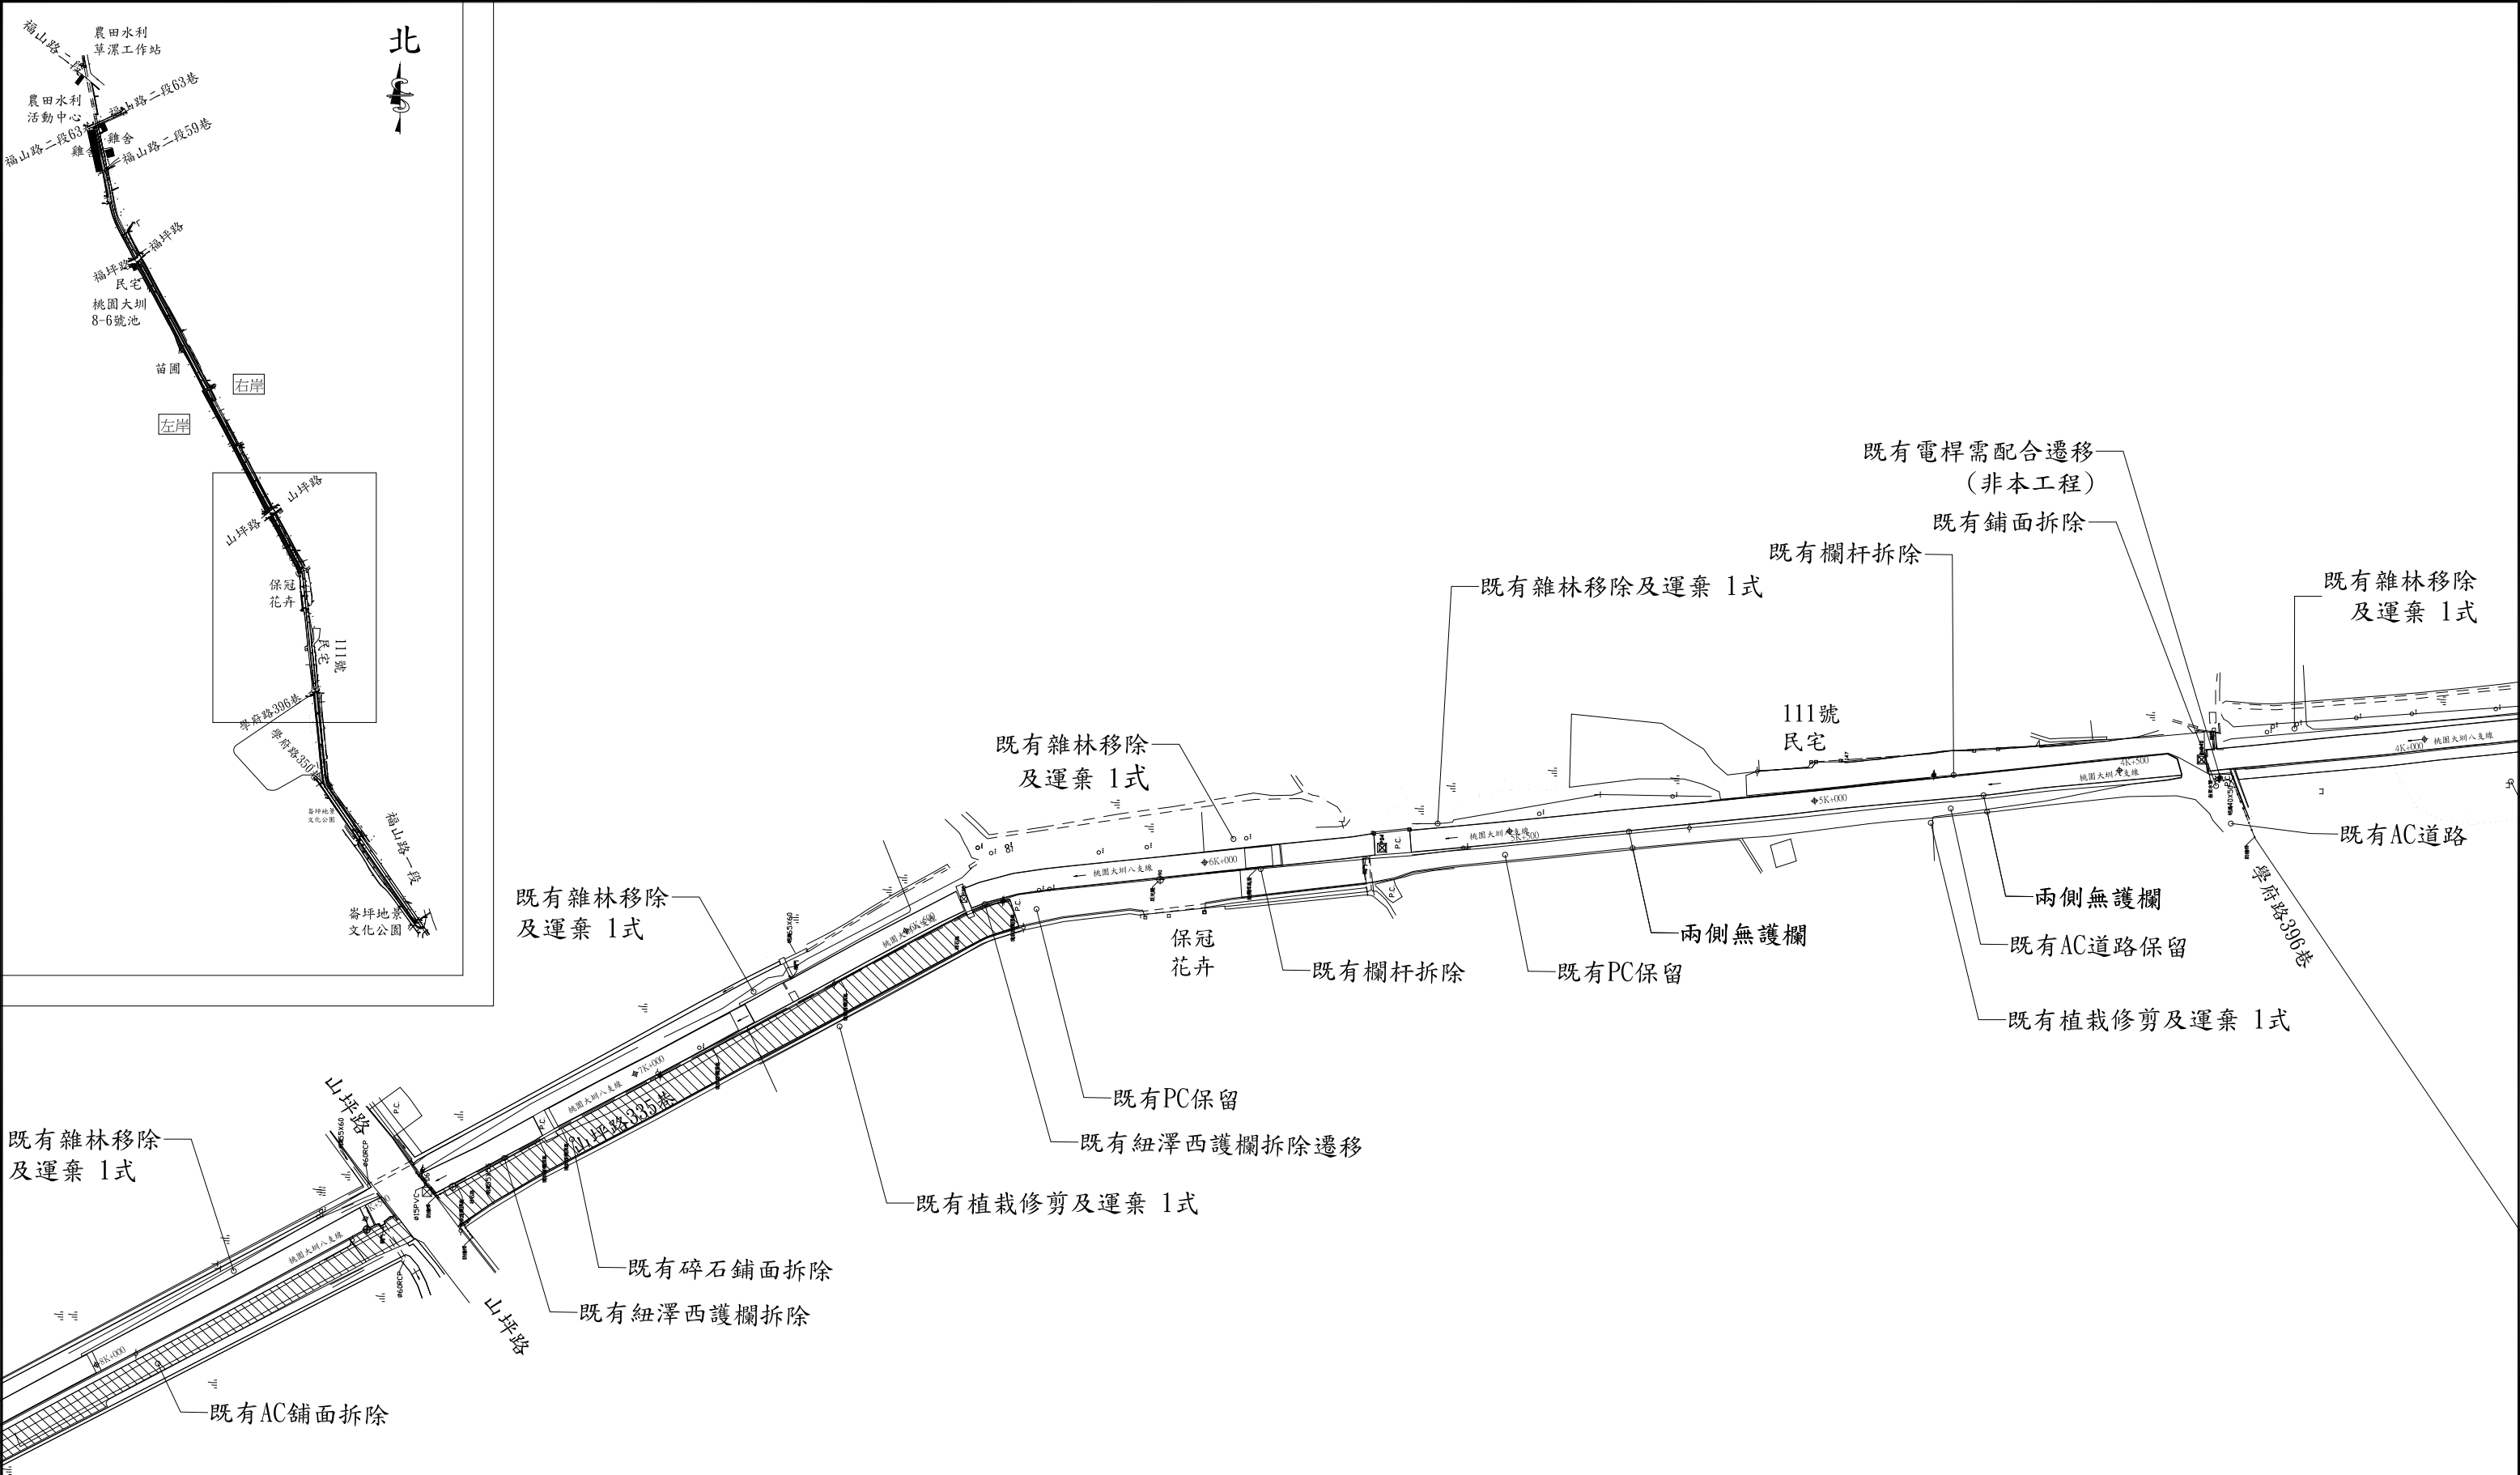

版次	日期	修正內容	 莖圓工程顧問有限公司	設計 鄧嘉君	技師 簽證 陳建中	工程名稱 桃園大圳八支線水岸環境改善整合計畫工程	比例 1/1000	圖 號	張 數
				校核 鄔承傑		圖 名 現況整備索引圖(二)	單位 CM	LA-22	22

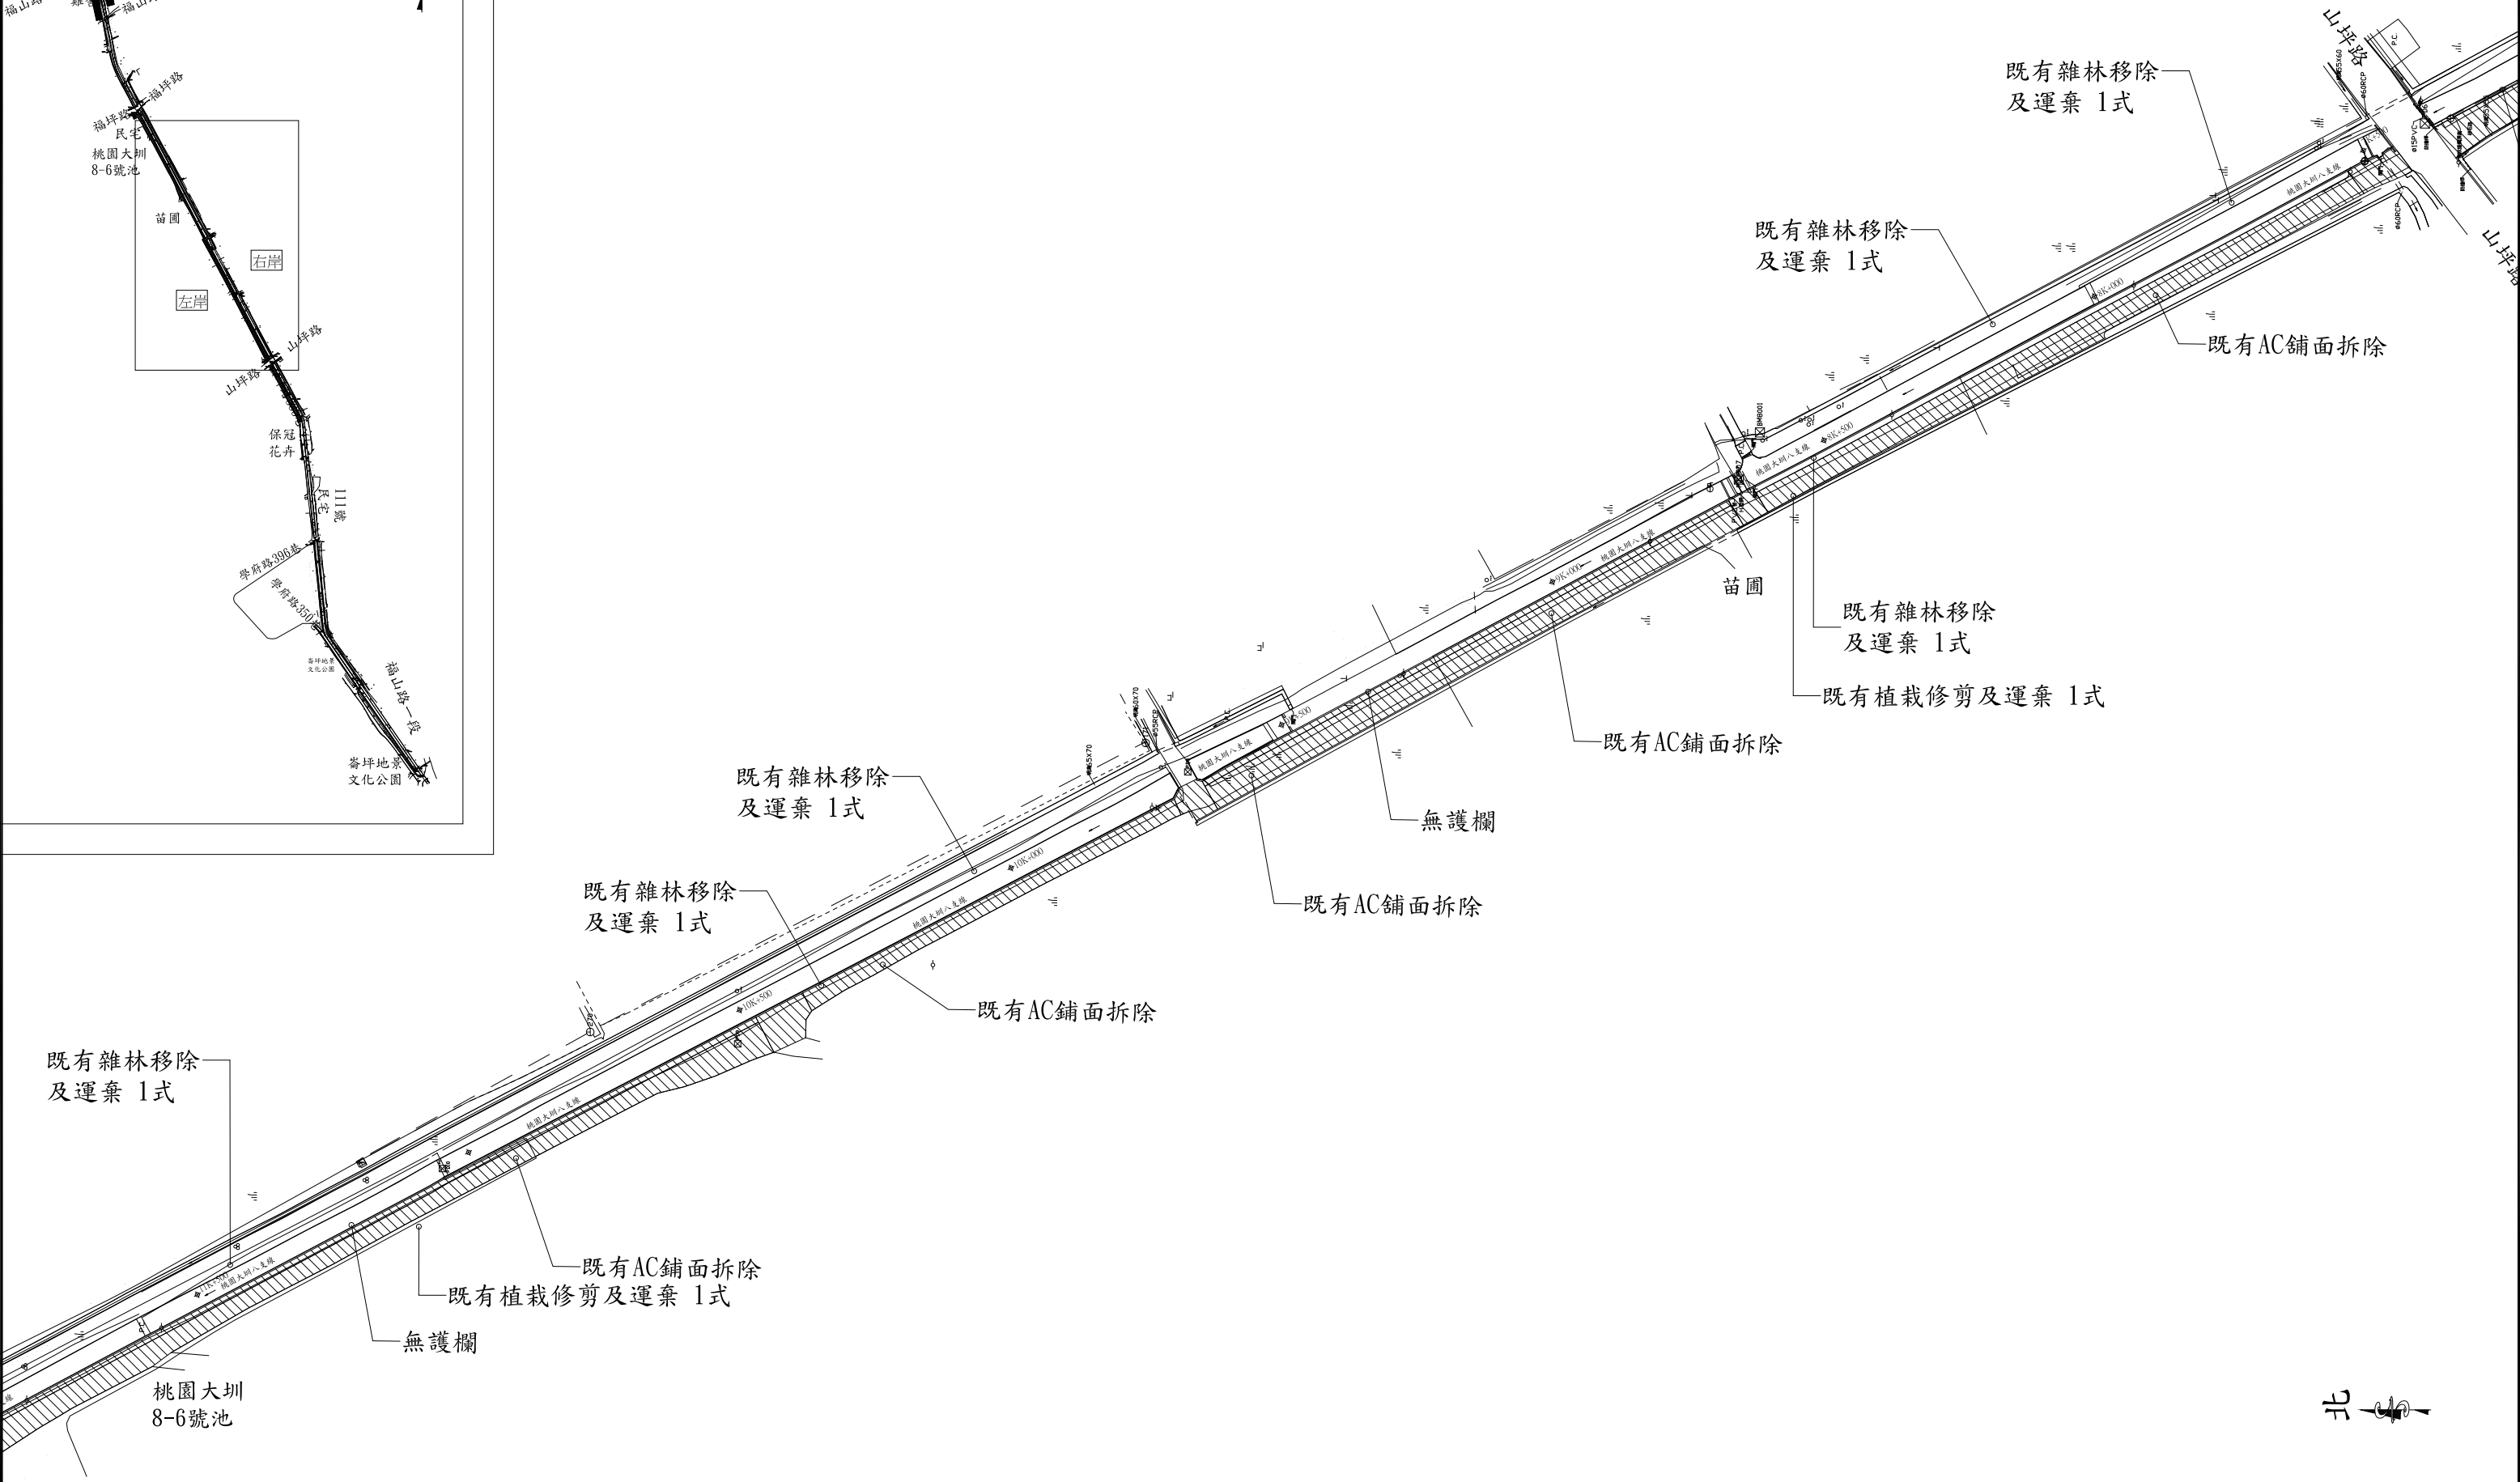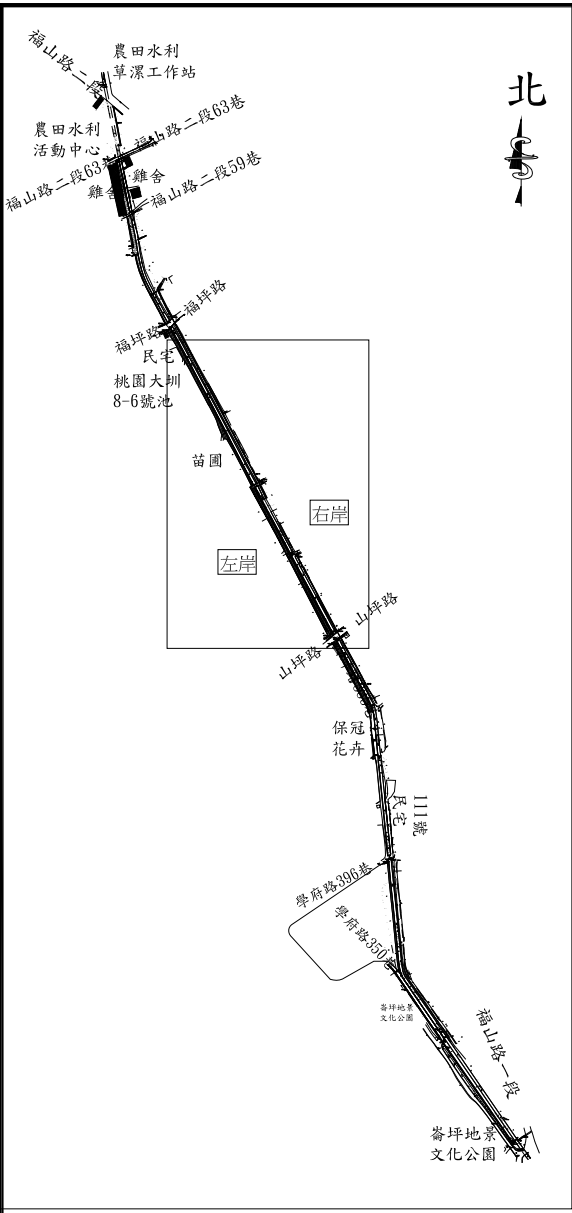

版次	日期	修正內容	 葇圓工程顧問有限公司	設計 鄧嘉君	技師 簽證 陳建中	工程名稱 桃園大圳八支線水岸環境改善整合計畫工程	比例 1/1000	圖 號	張 數
				校核 鄔承傑		圖 名 現況整備索引圖(三)	單位 CM	LA-23	23

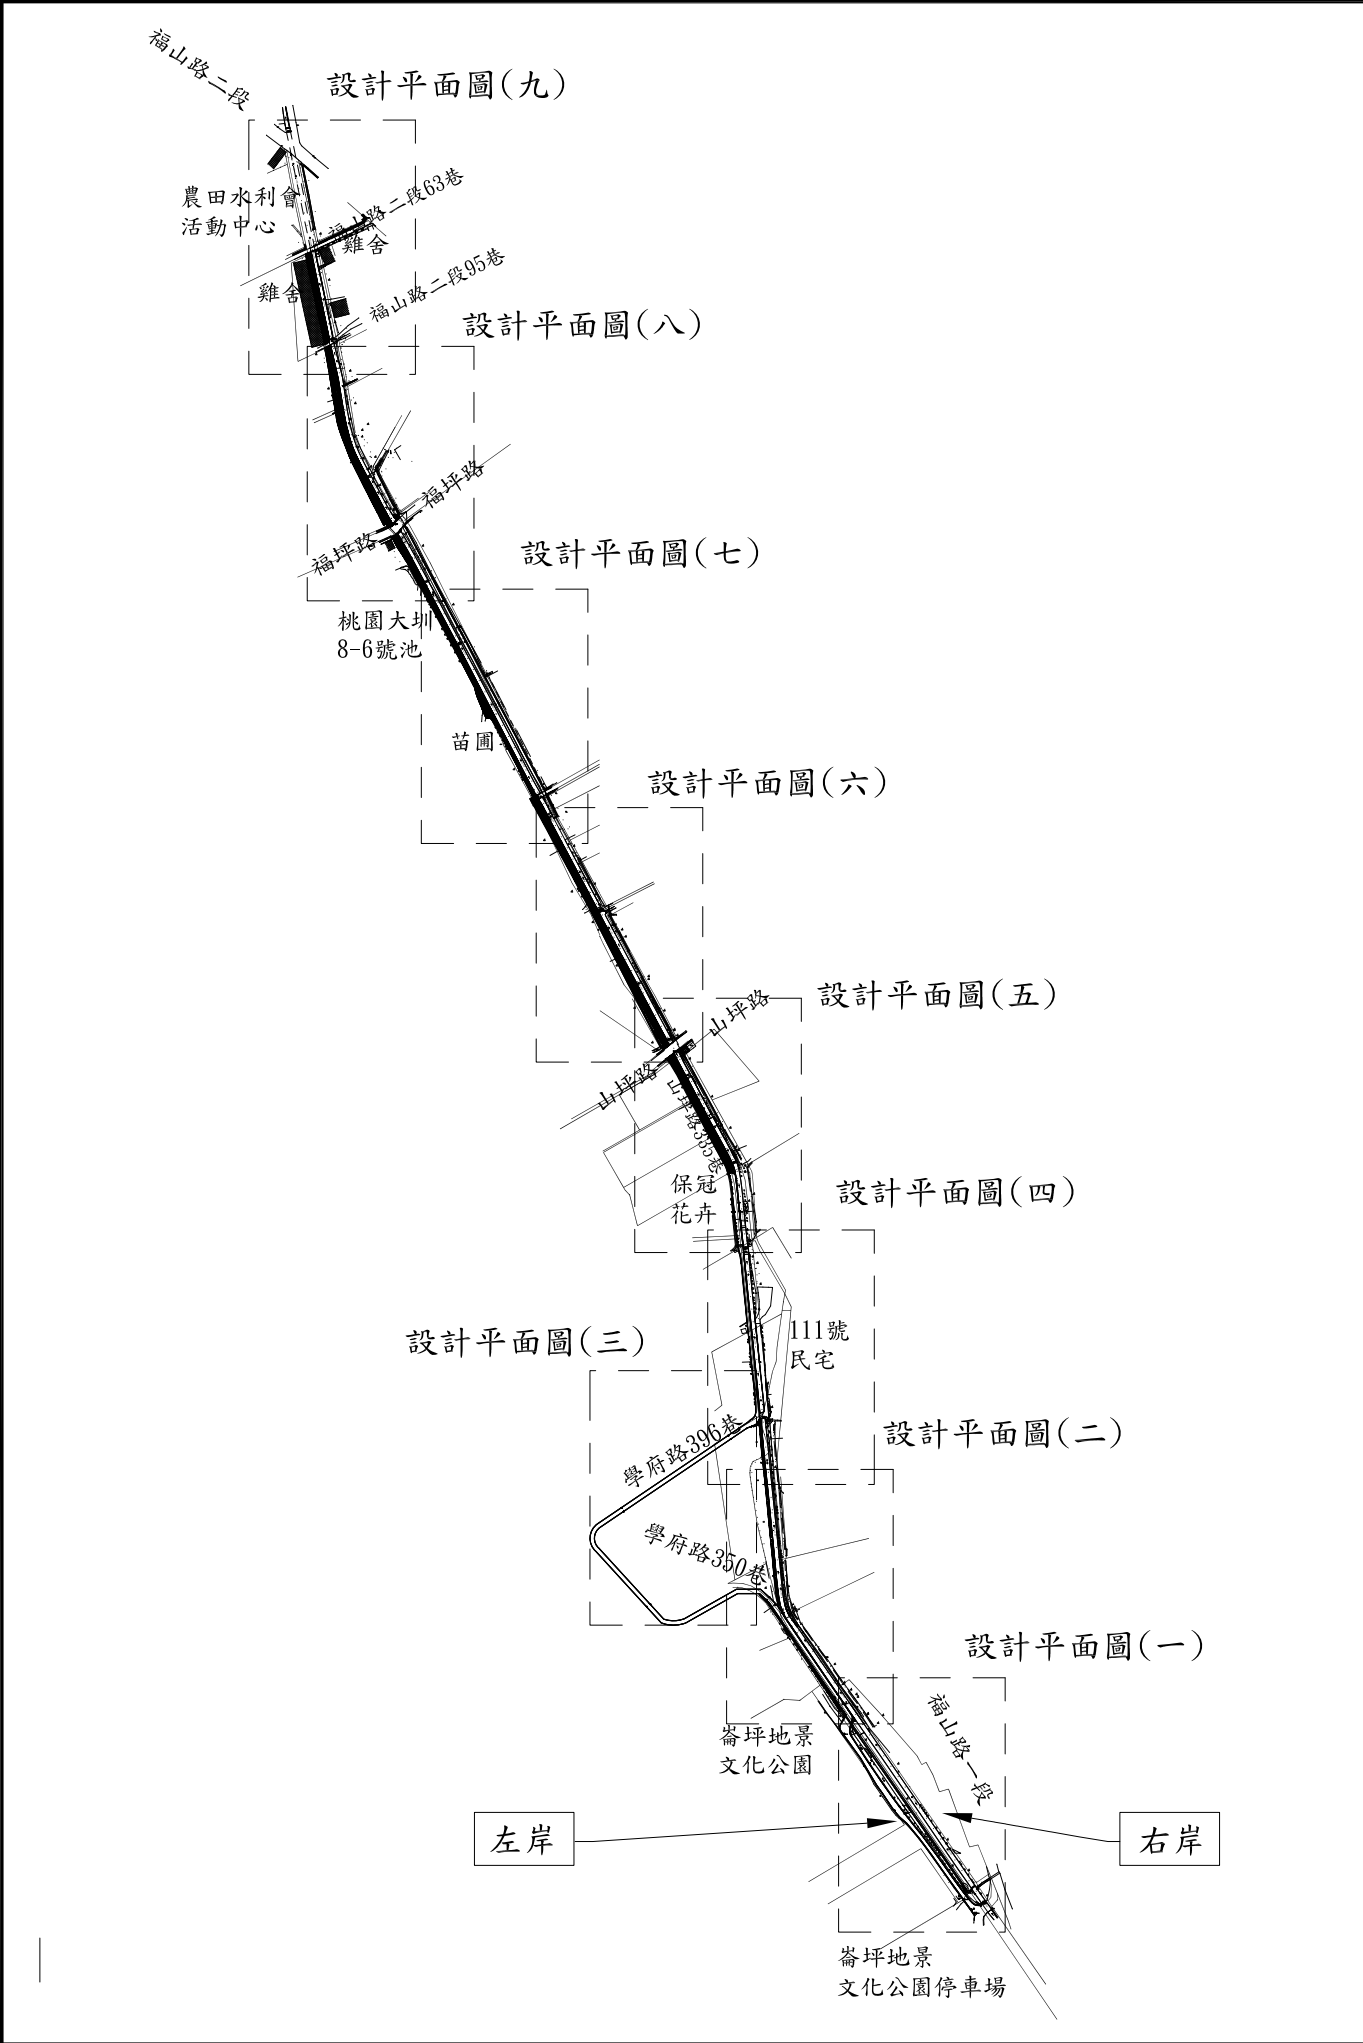

數量計算表

鋪面 數量表


圖例	名稱	數量	詳圖
	RC鋪面	2740.3M ²	
	碎石鋪面	221M ²	
	洗石子路緣石 L:100*W:15 H:15CM	145M	
	210KGF/CM2混凝土	5.34M ³	
	碎石級配	36M ³	
	不銹鋼板 (T:0.5CM)	5M ²	
	自行車標線	2669M	
	里程資訊標線	36組	

植栽 數量表


圖例	名稱	數量	詳圖
1-1	九芎(8吋盆 H:170cm W:30cm)	9株	
1-2	茄苳(8吋盆 H:170cm W:30cm)	12株	
1-3	烏柏(8吋盆 H:170cm W:30cm)	13株	
1-4	山芙蓉(5吋盆 H:120cm W:30cm)	115株	
1-5	紅楠(8吋盆 H:170cm W:30cm)	6株	
1-6	流蘇(8吋盆 H:170cm W:30cm)	17株	
1-7	無患子(8吋盆 H:170cm W:30cm)	15株	
1-8	楊梅(8吋盆 H:170cm W:30cm)	11株	
1-9	樟樹(240<=樹高<270cm，90<=樹幅<100cm，5<=米高直徑<6cm)	15株	
2-1	金毛杜鵑(4吋盆 H:45cm W:25cm)	57株	
2-2	華八仙(3吋盆 H:30cm W:20cm)	225株	
2-3	木槿(3吋盆 H:40cm W:15cm)	555株	
2-4	山黃梔(4吋盆 H:50cm W:20cm)	298株	
2-5	桃金娘(3吋盆 H:20cm W:15cm)	344株	
2-6	杜虹花(3吋盆 H:40cm W:20cm)	116株	
2-7	龍船花(3吋盆 H:40cm W:20cm)	80株	
2-8	台灣山桂花(3吋盆 H:40cm W:15cm)	70株	
2-9	厚葉石斑木(3吋盆 H:40cm W:30cm)	3800株	
2-10	海桐(3吋盆 H:40cm W:30cm)	1618株	
3-1	台北草	20M ²	
3-2	混合草籽(鰹地稈草及台北草)	24.1公斤	
3-3	蔓榕(3吋盆 W:10cm)	512株	
3-4	麥門冬(3吋盆 H:20 W:20cm)	381株	
3-5	蜘蛛百合(4吋盆 H:20cm W:15cm)	250株	
3-6	文殊蘭(4吋盆 H:20cm W:15cm)	272株	
	客土	309.6M ³	
	既有雜林移除及運棄	1式	
	既有草皮修剪及運棄	1式	
	既有植栽修剪及運棄	1式	

設施 數量表


圖例	名稱	數量	詳圖
	入口意象	2座	
	導覽地圖	4座	
	不銹鋼說明牌	1片	
	指標牌	6組	
	禁止告示牌	3座	
	水圳意象欄杆(一)	1座	
	水圳意象欄杆(二)	1座	
	水圳意象欄杆(三)	1座	
	水泥護欄 W:20CM H:40CM	312M	
	水泥護欄 W:20CM	129.3M ²	
	休憩座椅(H50+60+70CM)	2座	
	伸降不銹鋼車阻	4組	

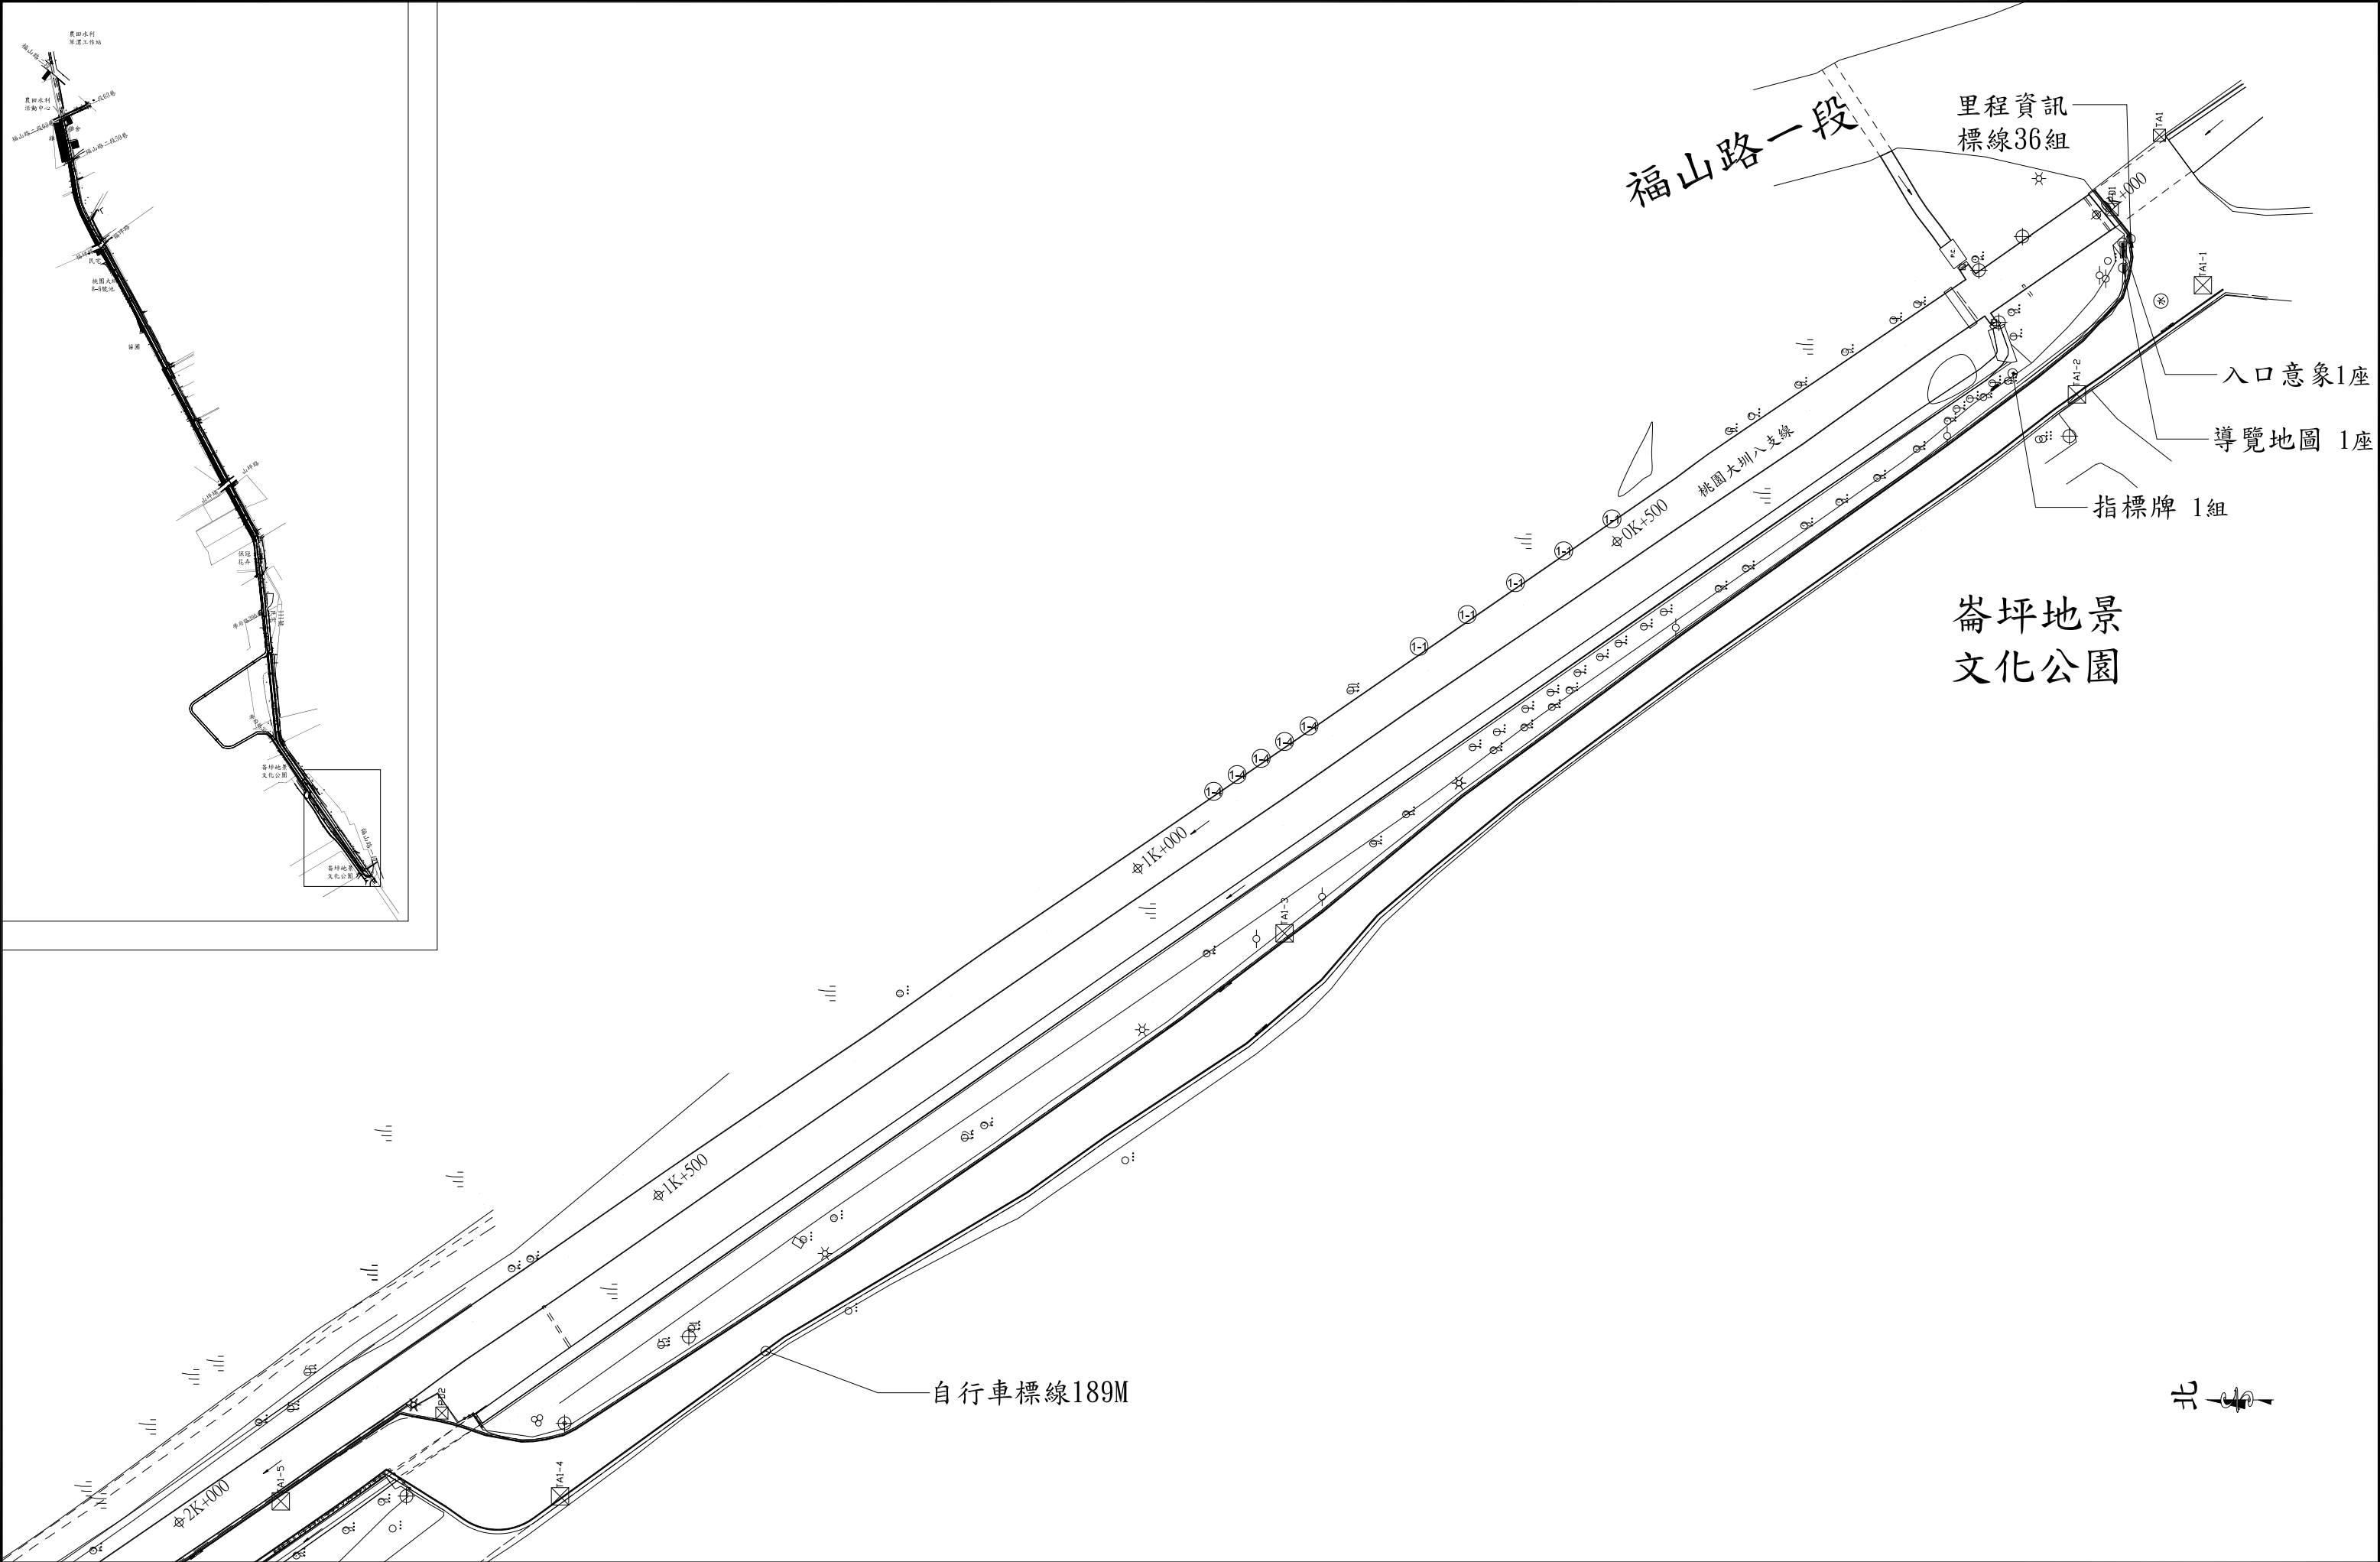


版次	日期	修正內容	 荖園工程顧問有限公司	設計 鄧嘉君	技師 陳建中	工程名稱	桃園大圳八支線水岸環境改善整合計畫工程	比例 1/500	圖 號	張 數
				校核 鄔承傑	簽證	圖 名	設計平面圖(一)	單位 CM	LA-26	26

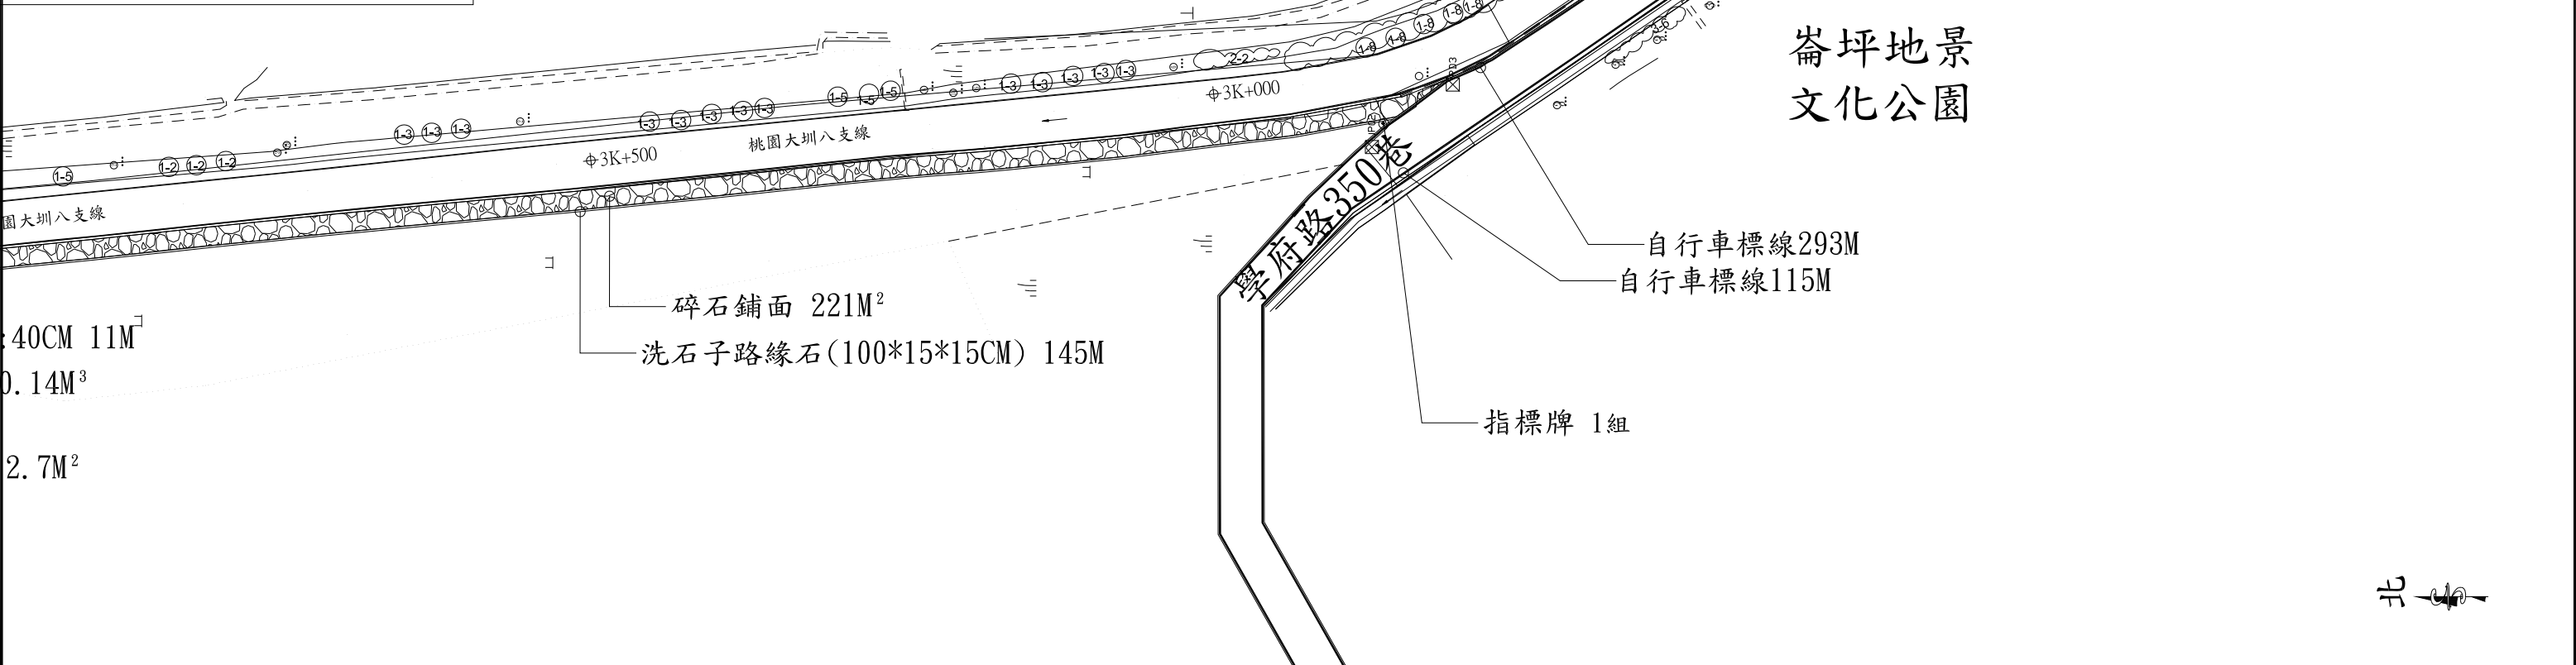


版次	日期	修正內容	 莢圓工程顧問有限公司	設計 鄧嘉君	技師 簽證 	工程名稱	桃園大圳八支線水岸環境改善整合計畫工程	比例 1/500	圖 號	張 數
				校核 鄔承傑		圖 名	設計平面圖(二)	單位 CM	LA-27	27

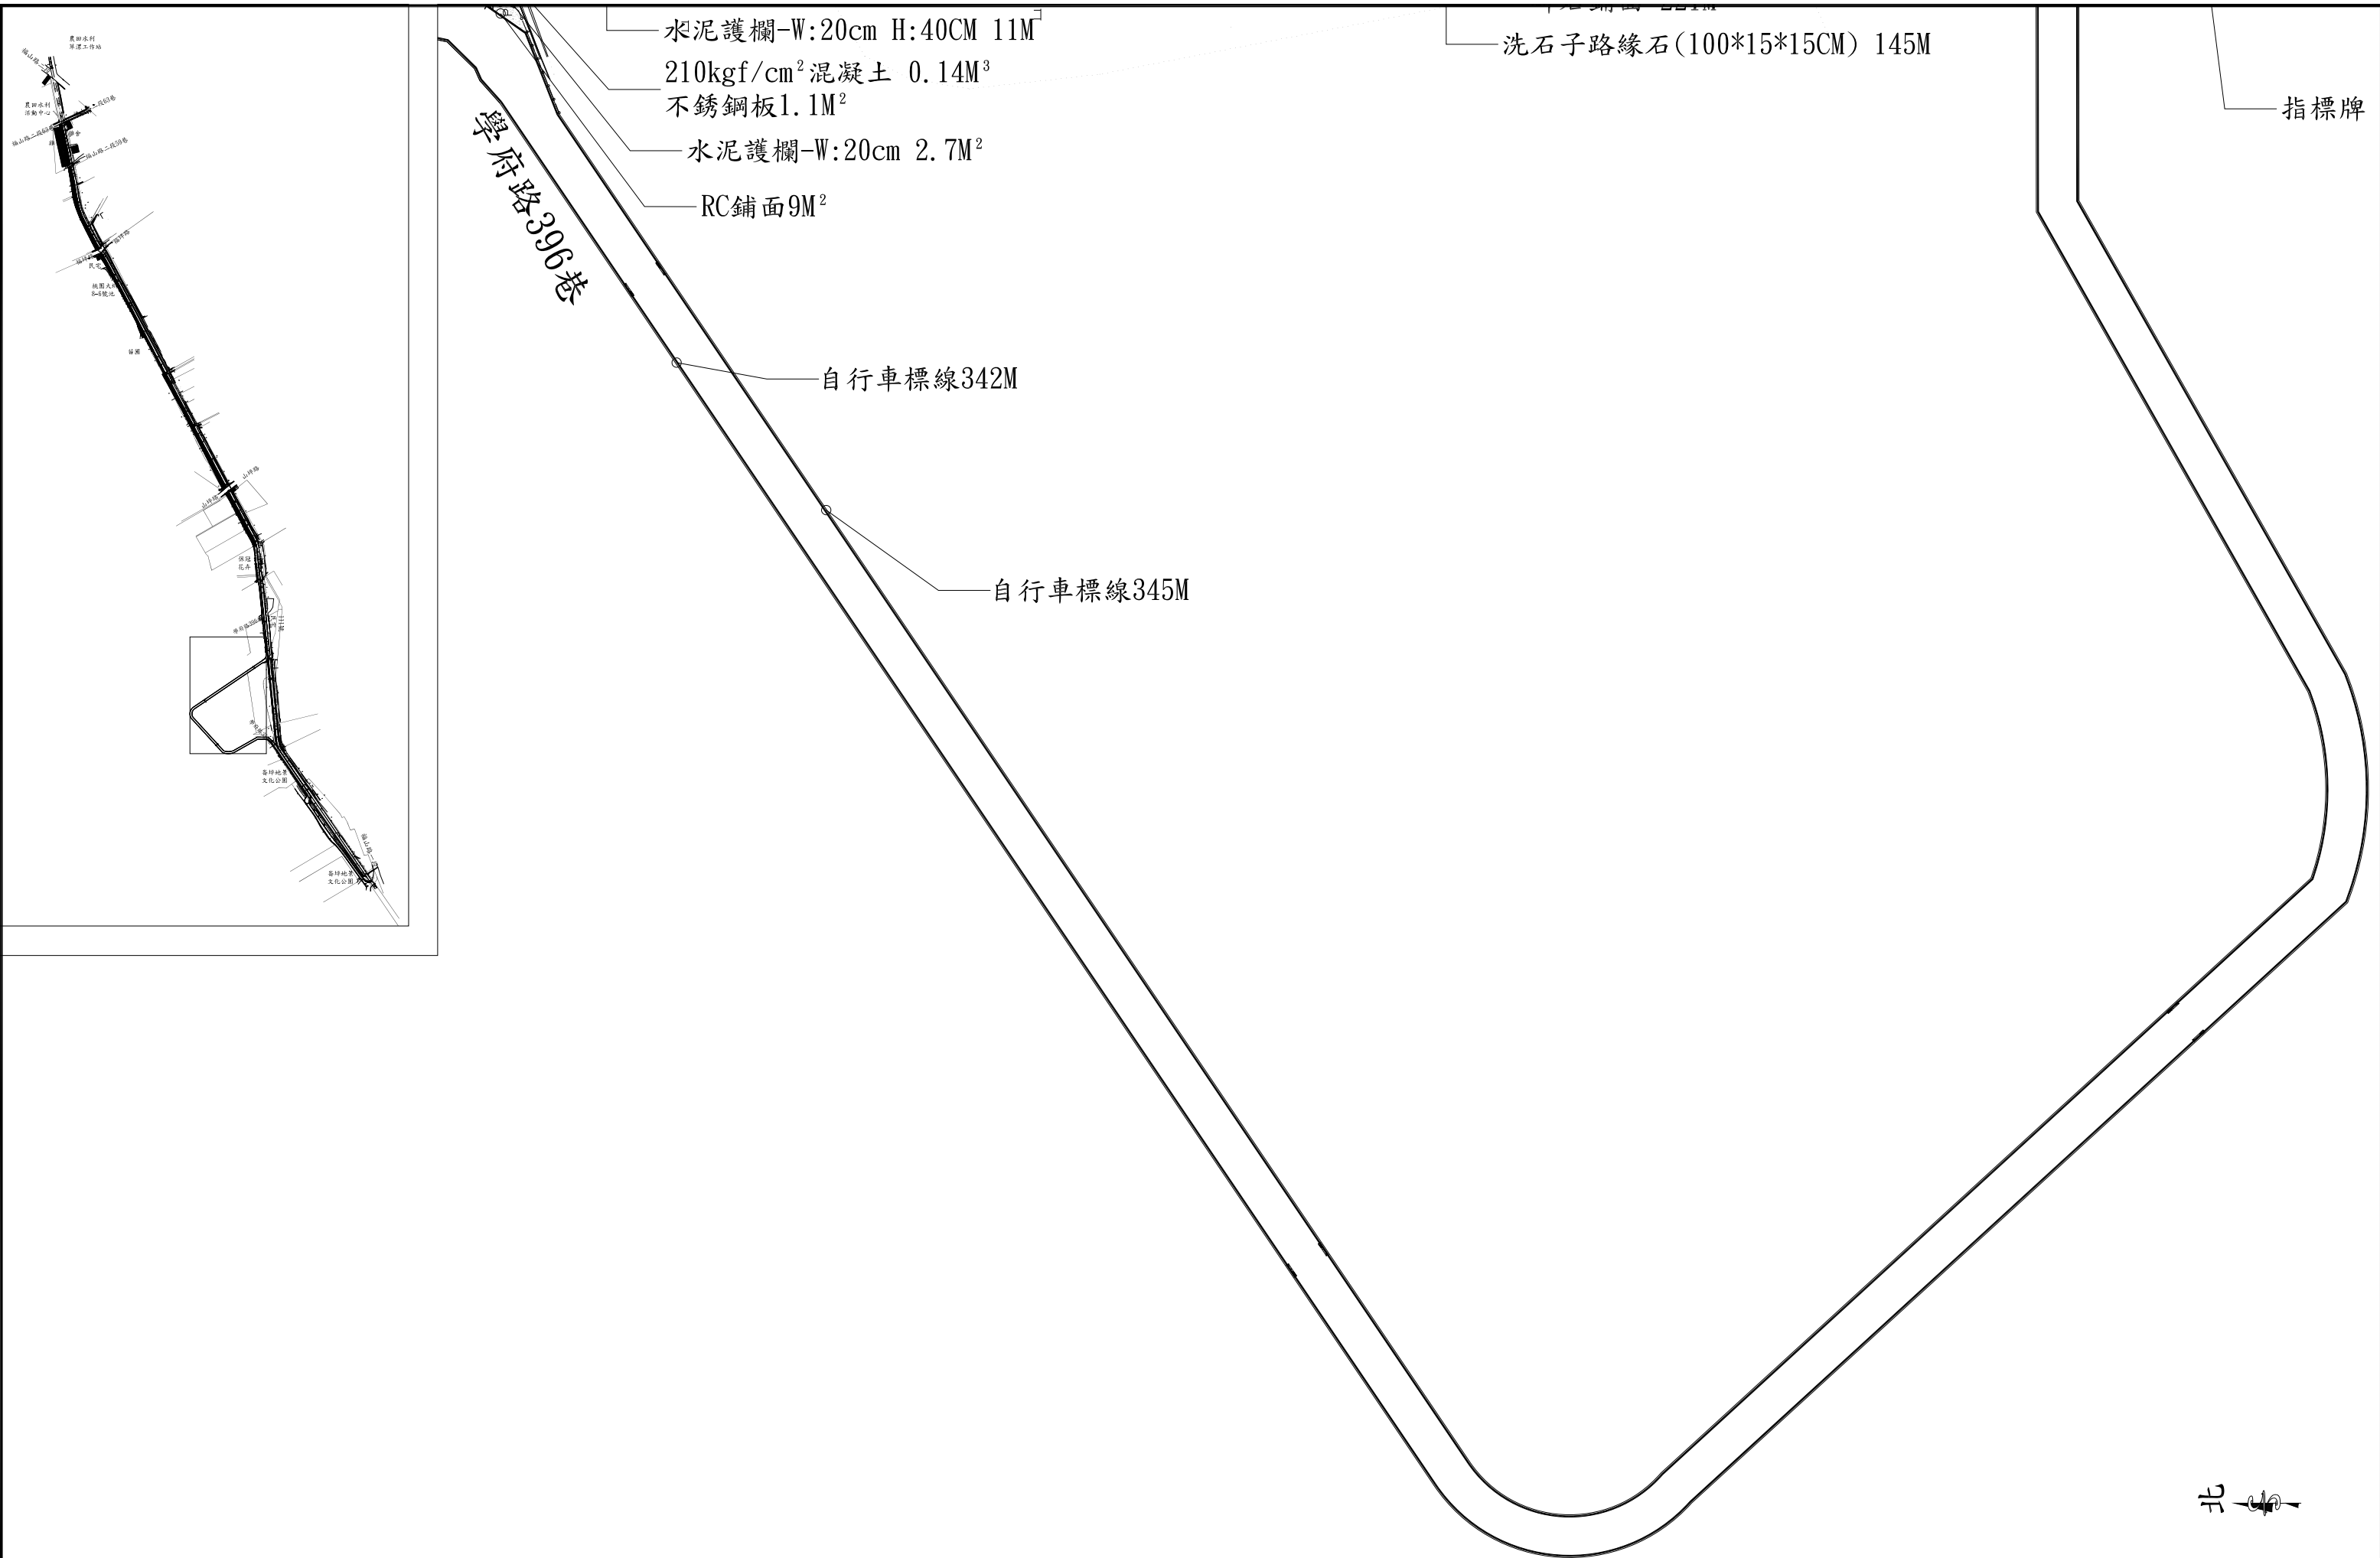



版次	日期	修正內容	 莢圓工程顧問有限公司	設計 鄧嘉君	技師  簽證	工程名稱	桃園大圳八支線水岸環境改善整合計畫工程	比例 1/500	圖 號	張 數
				校核 鄔承傑		圖 名	設計平面圖(三)	單位 CM	LA-28	28

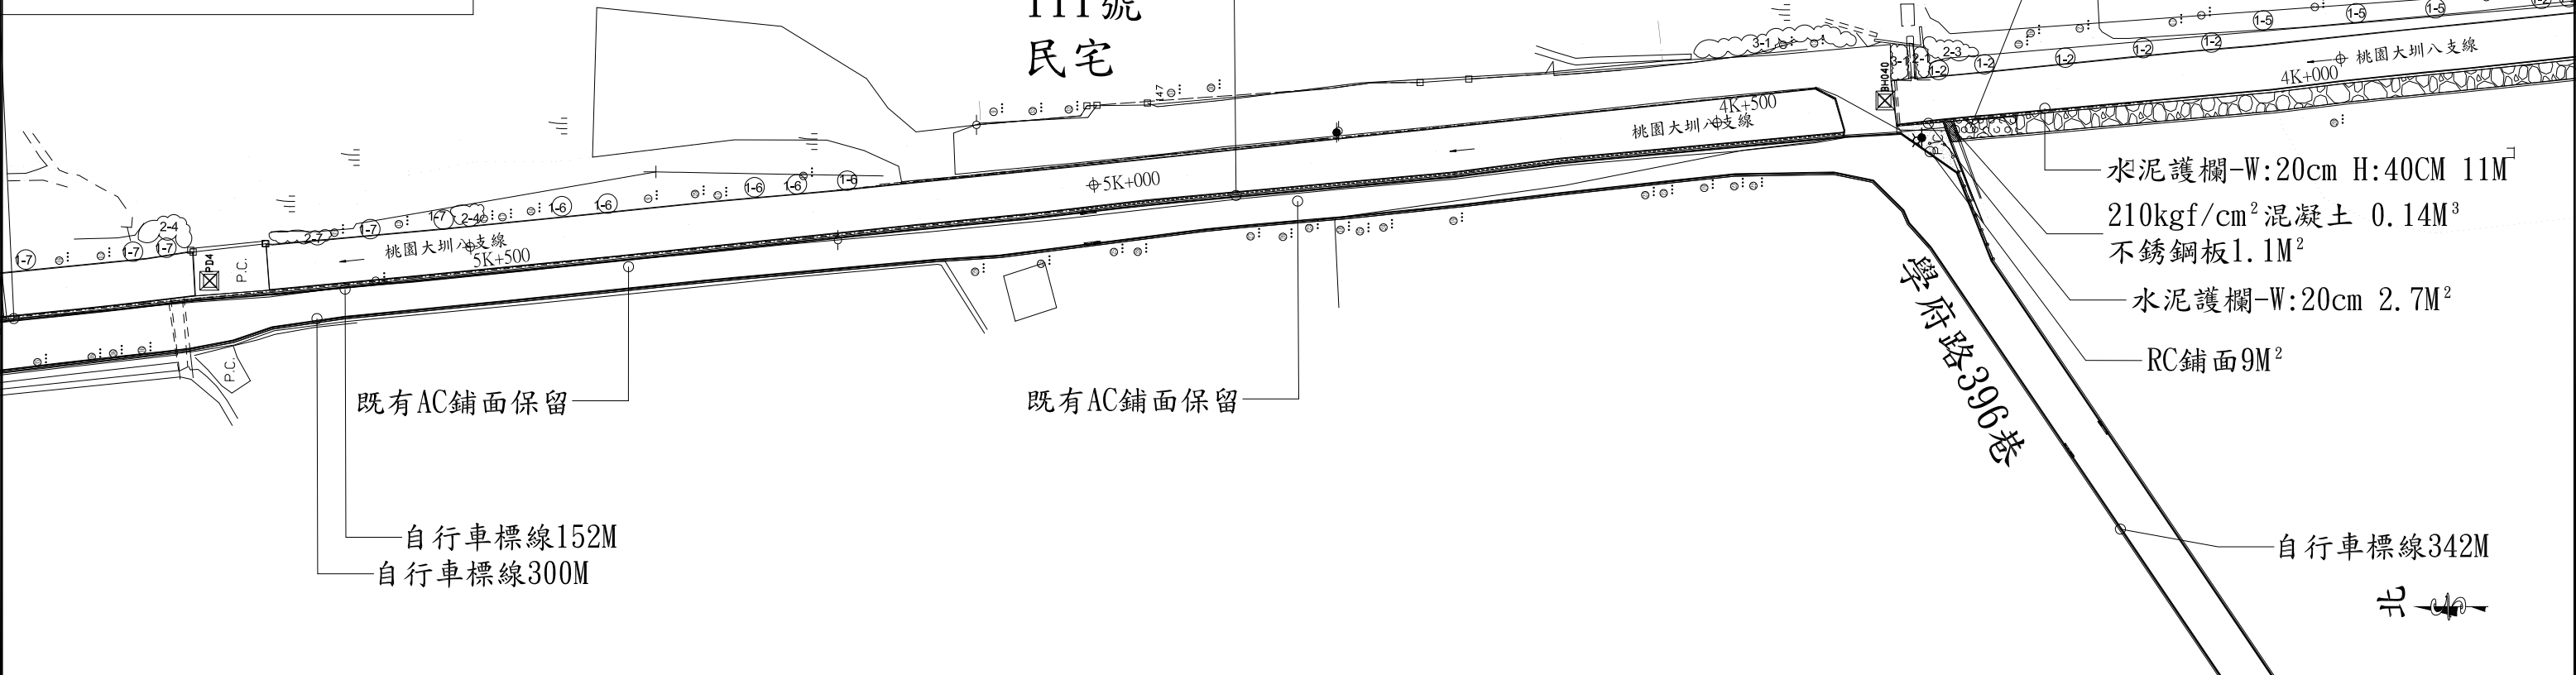


版次	日期	修正內容	 莢圓工程顧問有限公司	設計 鄧嘉君	技師 簽證 	工程名稱	桃園大圳八支線水岸環境改善整合計畫工程	比例 1/500	圖 號	張 數
				校核 鄔承傑		圖 名	設計平面圖(四)	單位 CM	LA-29	29

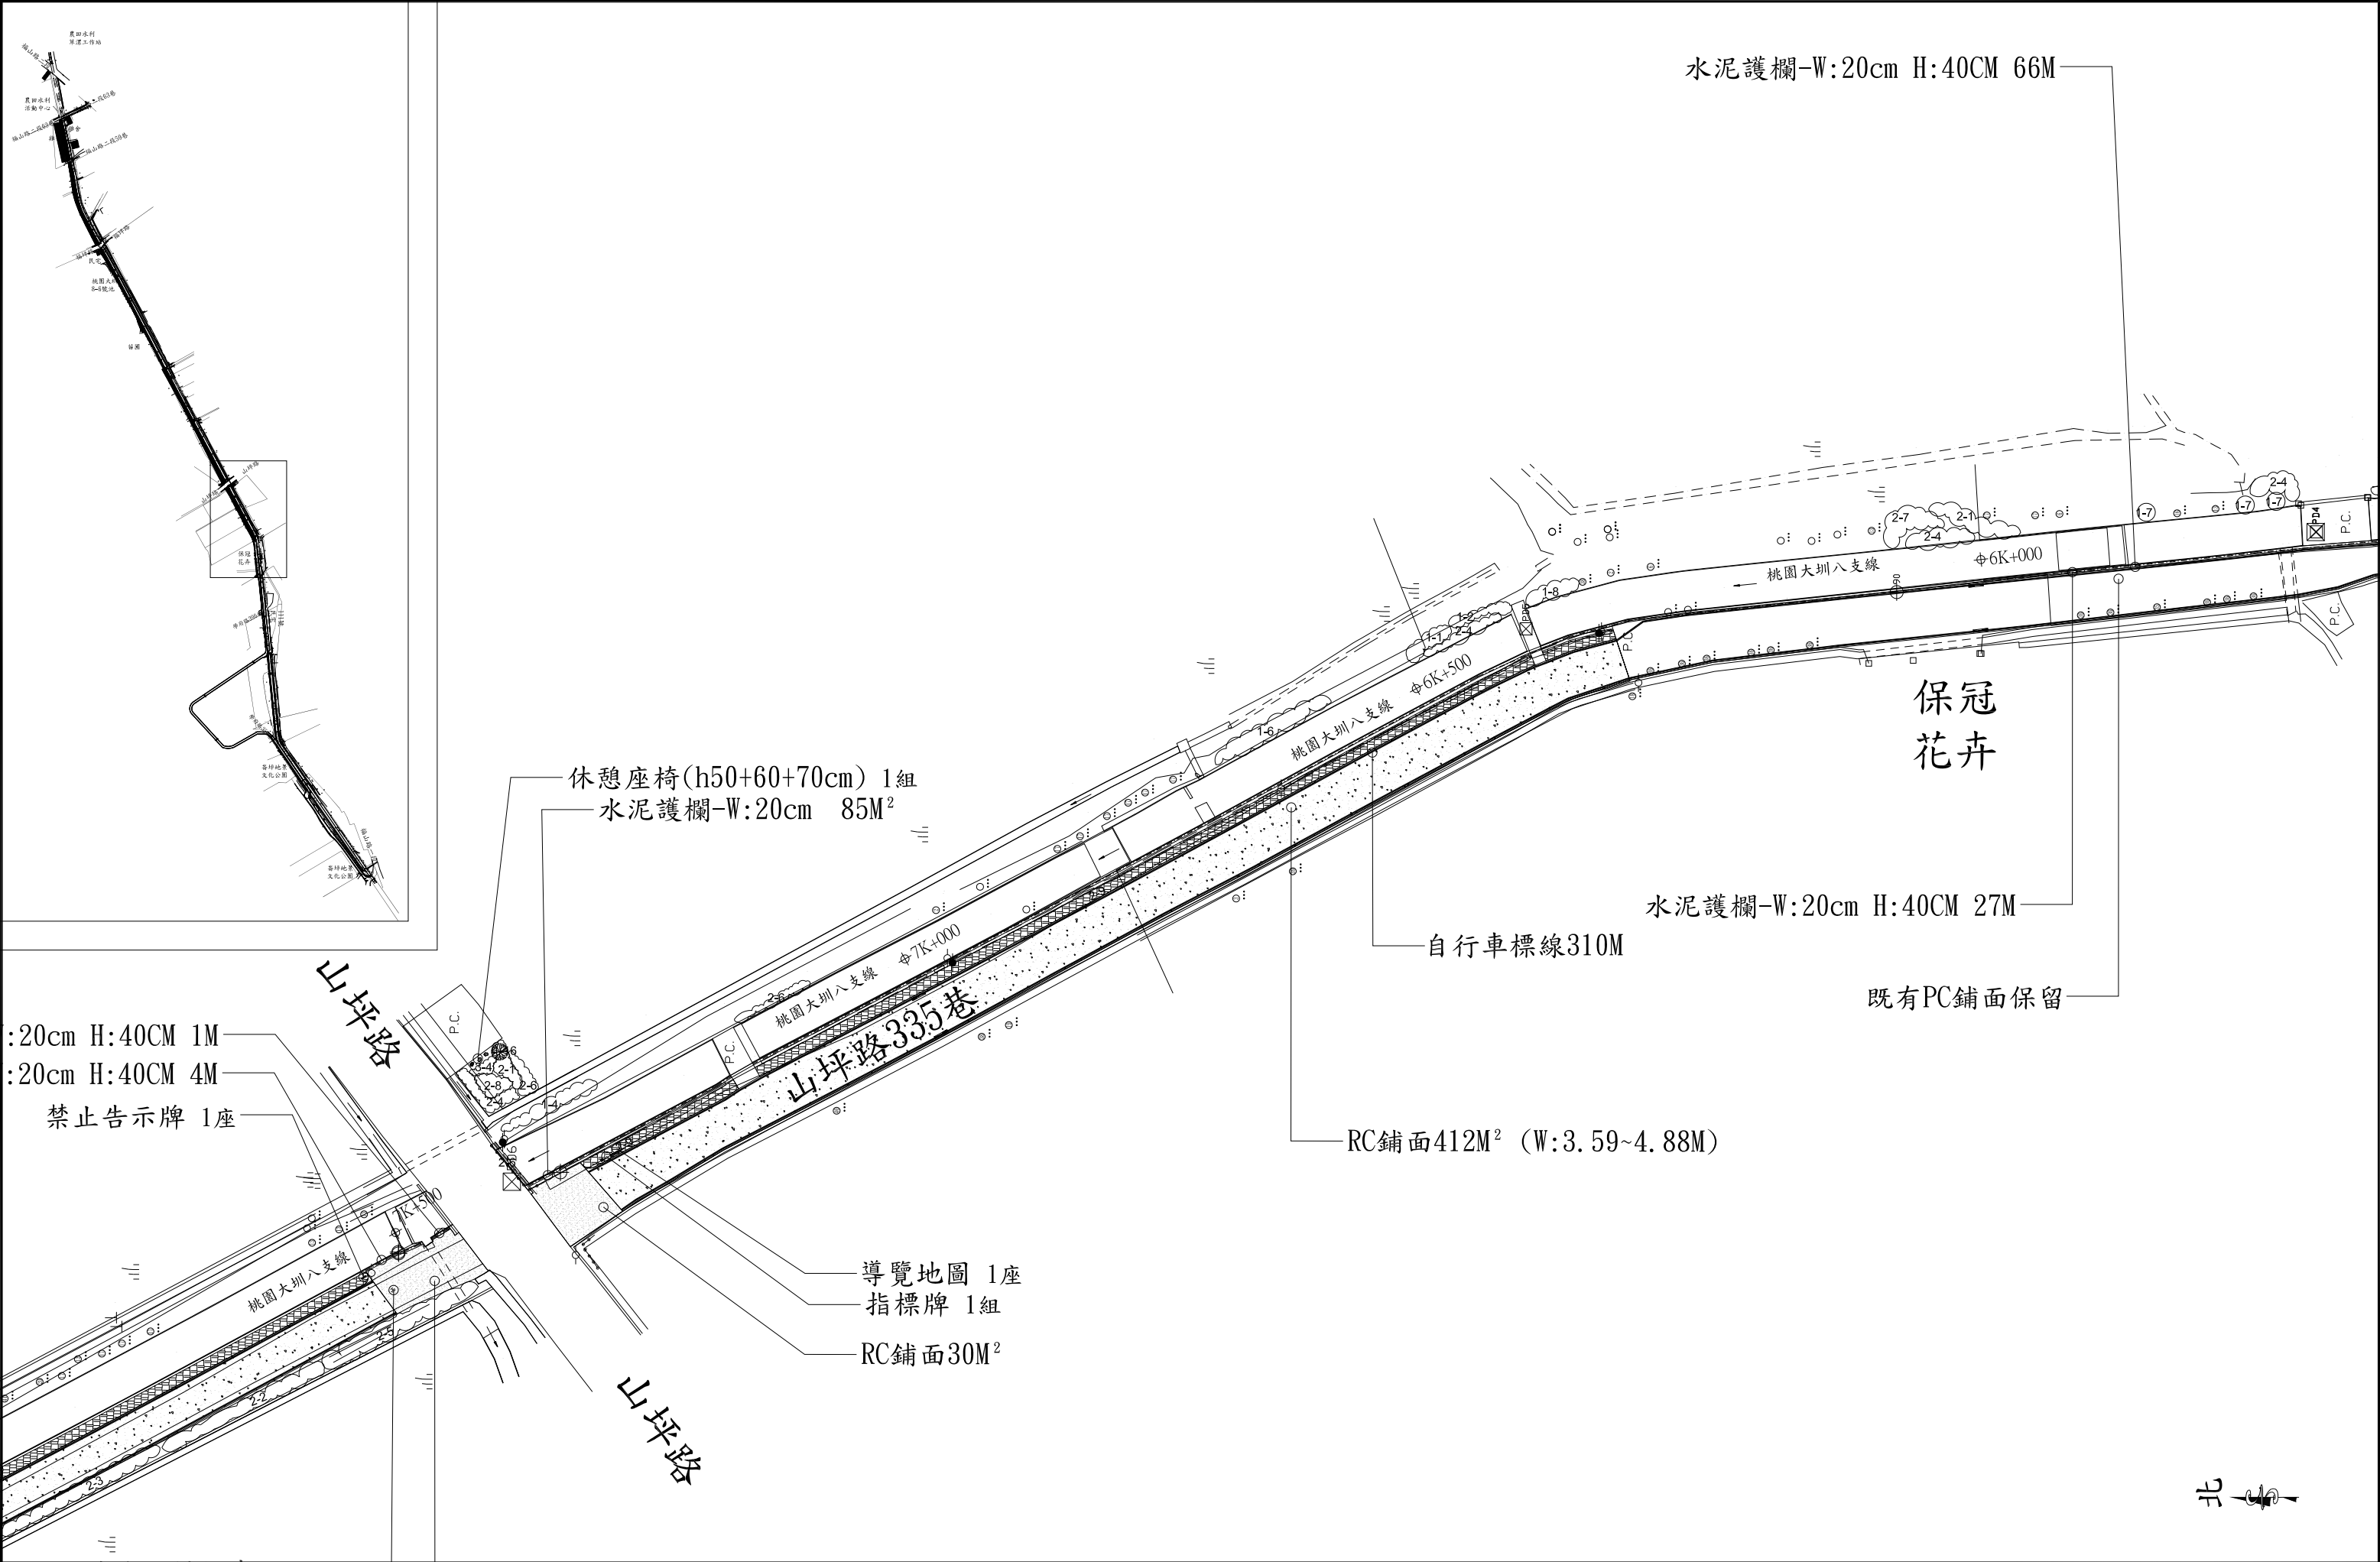


版次	日期	修正内容	 莖園工程顧問有限公司	設計 鄧嘉君	技師 陳建中	工程名稱 桃園大圳八支線水岸環境改善整合計畫工程	比例 1/500	圖 號	張 數
				校核 鄔承傑	簽證 陳建中	圖 名 設計平面圖(五)	單位 CM	LA-30	30

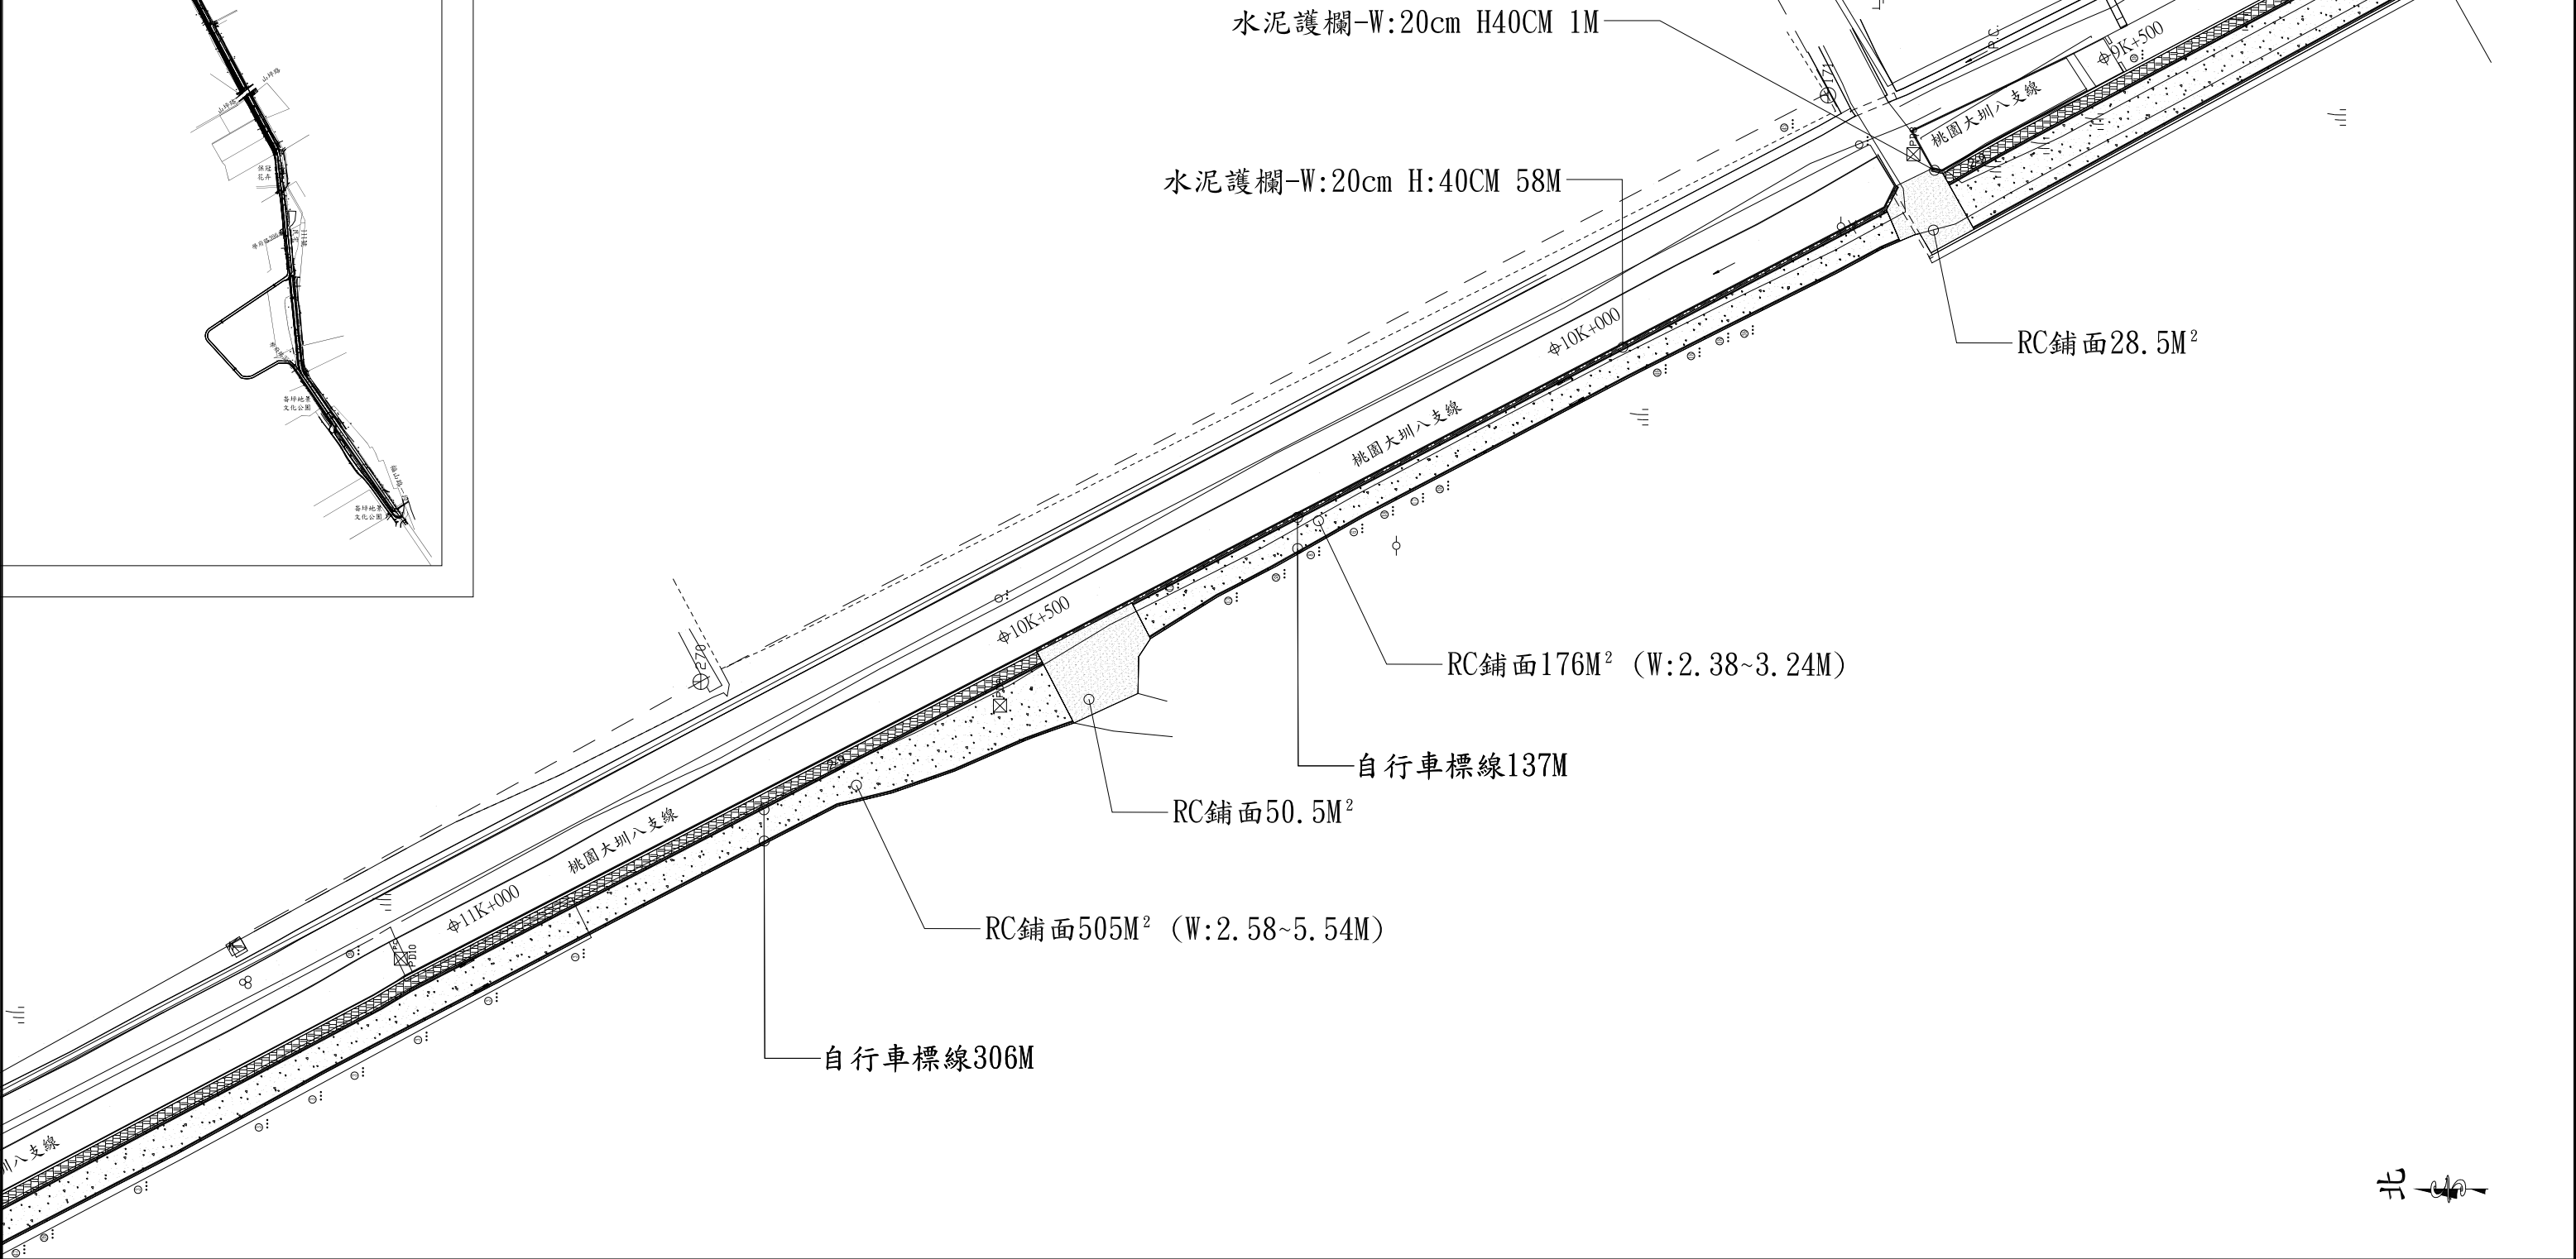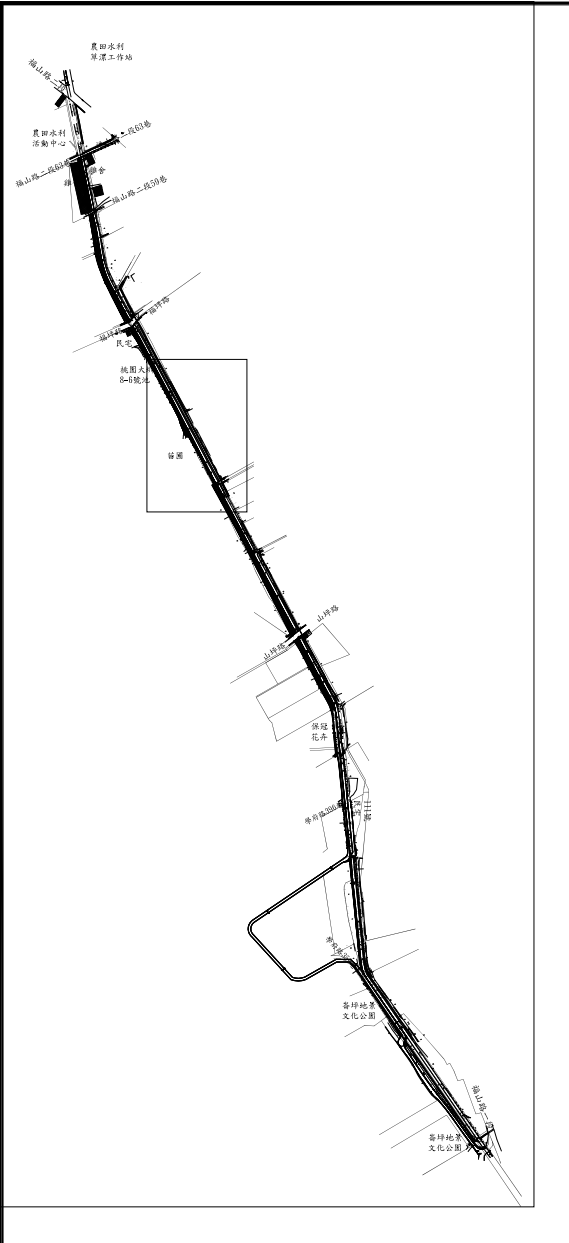


版次	日期	修正內容	 莖圓工程顧問有限公司	設計 鄧嘉君	技師 簽證 陳建中	工程名稱 桃園大圳八支線水岸環境改善整合計畫工程	比例 1/500	圖 號	張 數
				校核 鄧承傑		圖 名 設計平面圖(七)	單位 CM	LA-32	32

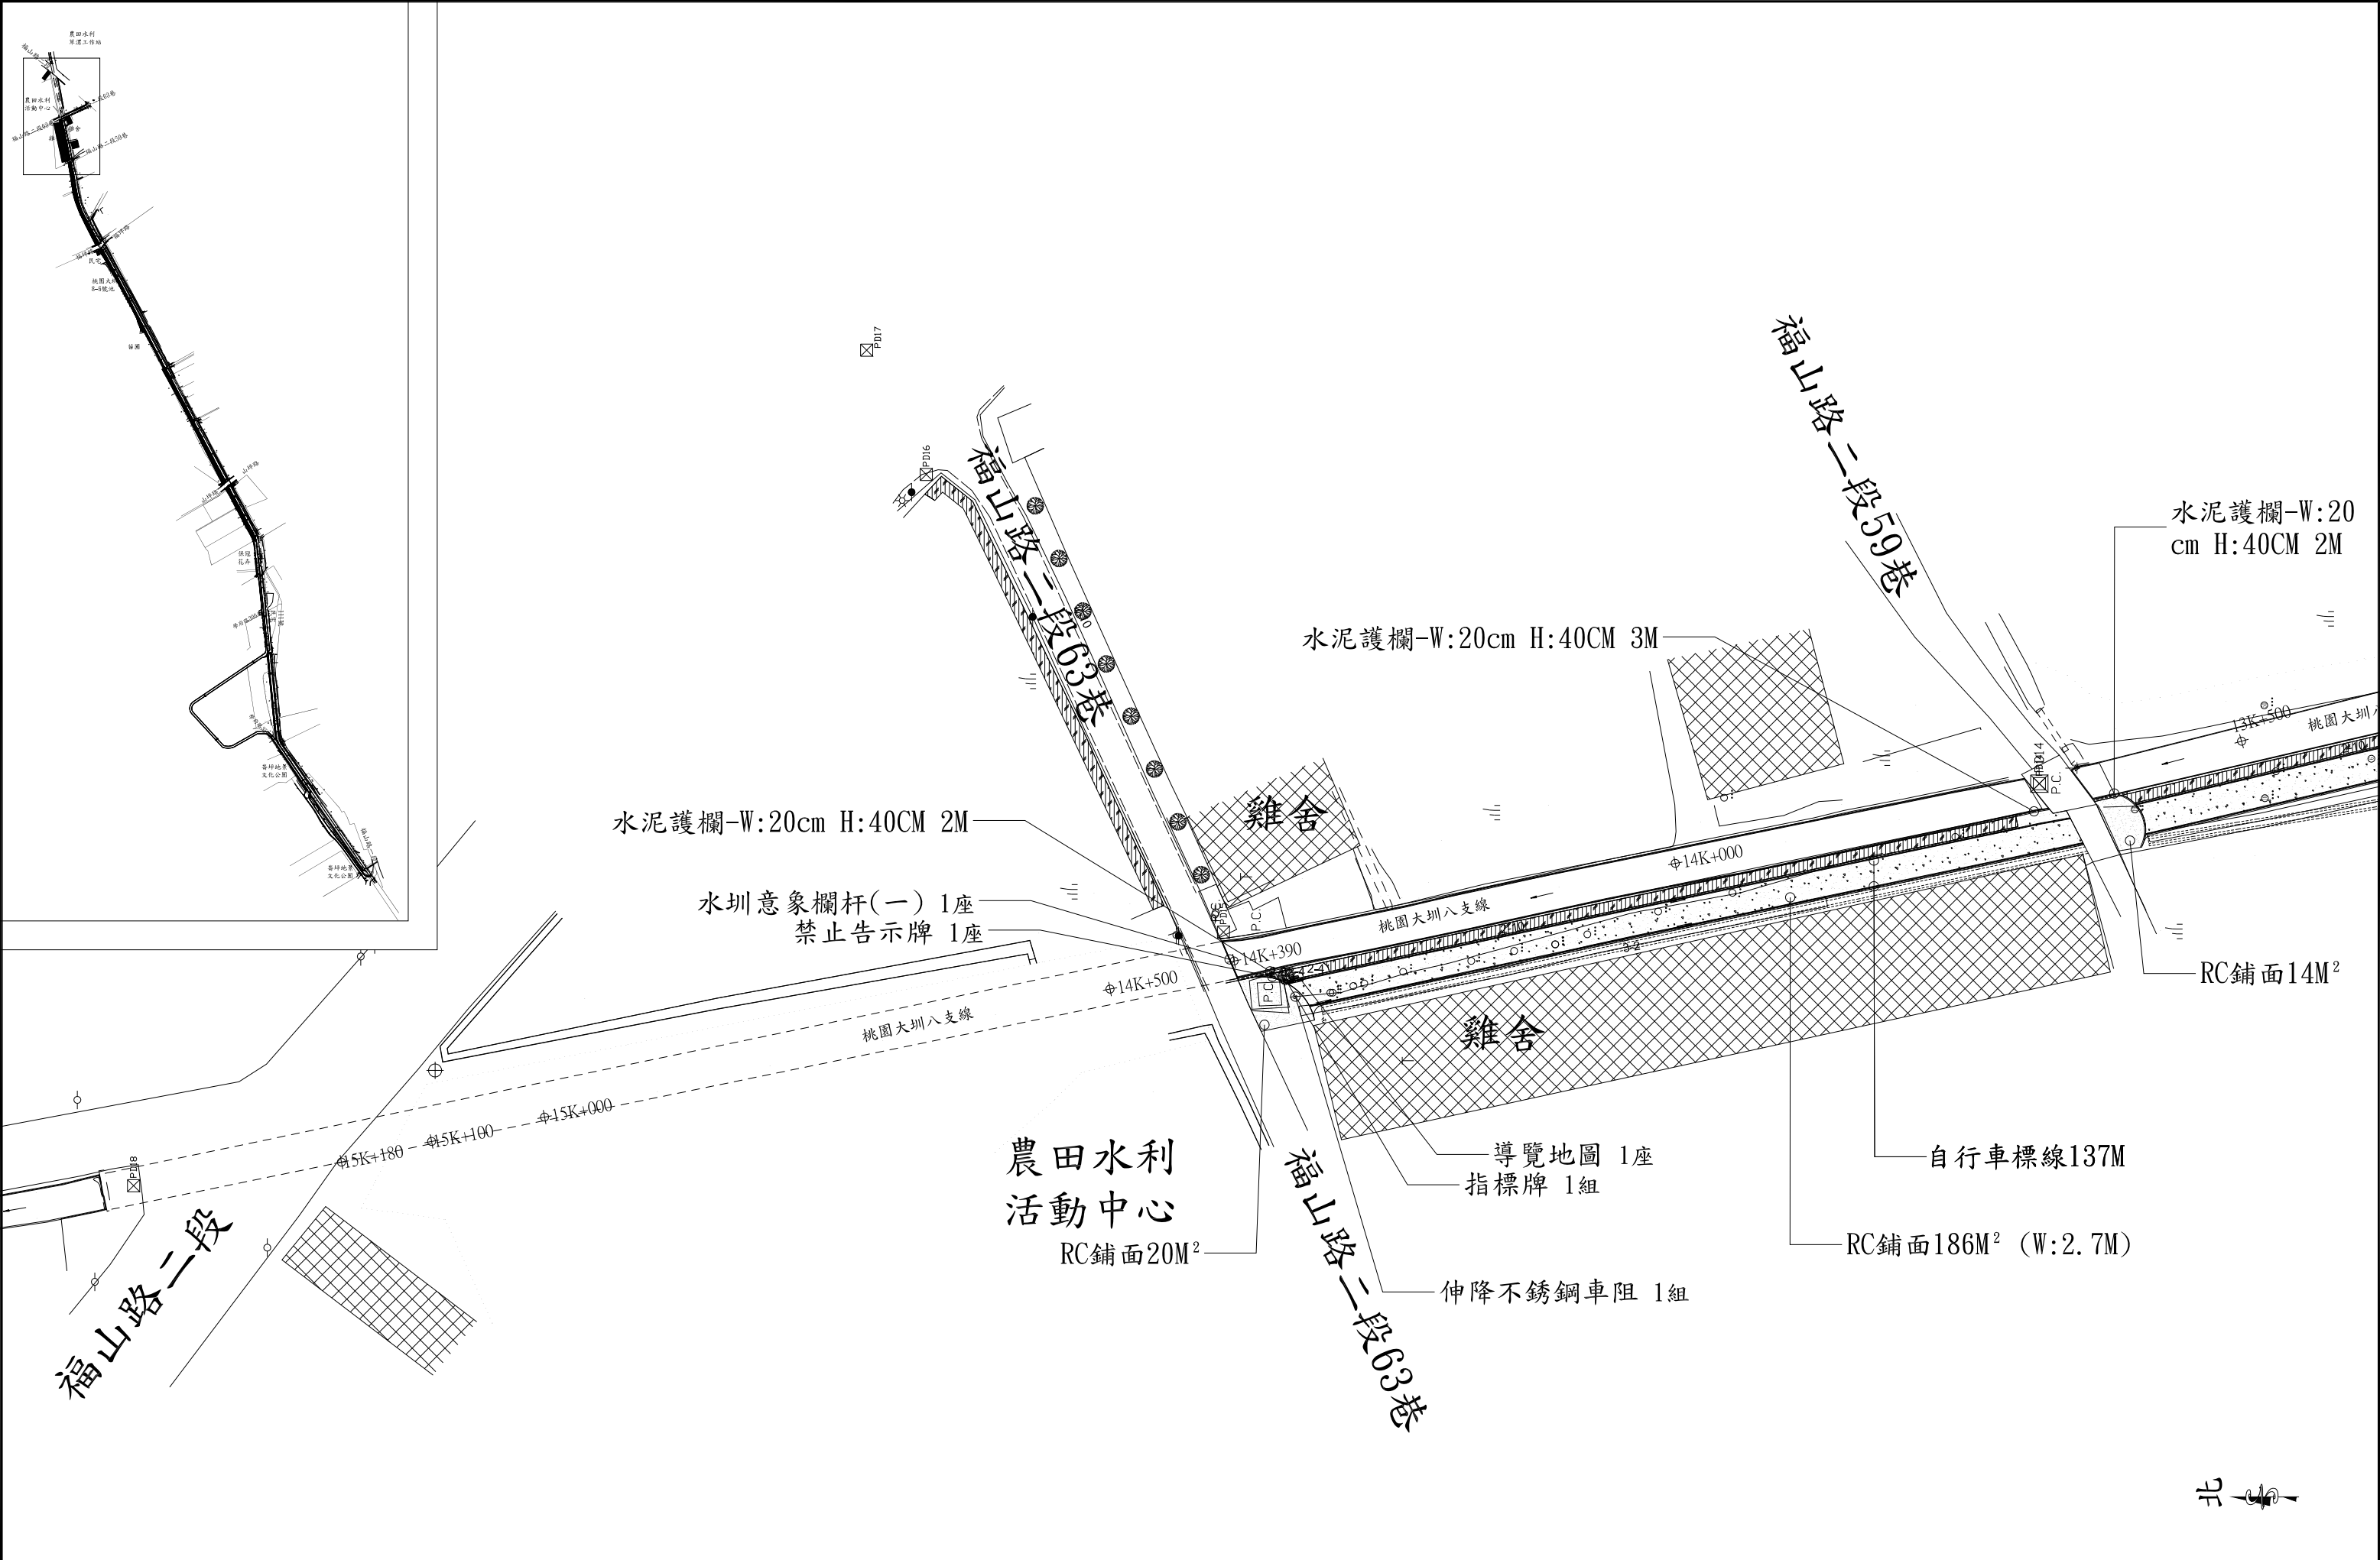


版次	日期	修正內容	 莢圓工程顧問有限公司	設計 鄧嘉君	技師 陳建中	工程名稱 桃園大圳八支線水岸環境改善整合計畫工程	比例 1/500	圖 號	張 數
				校核 鄔承傑	簽證	圖 名 設計平面圖(九)	單位 CM	LA-34	34

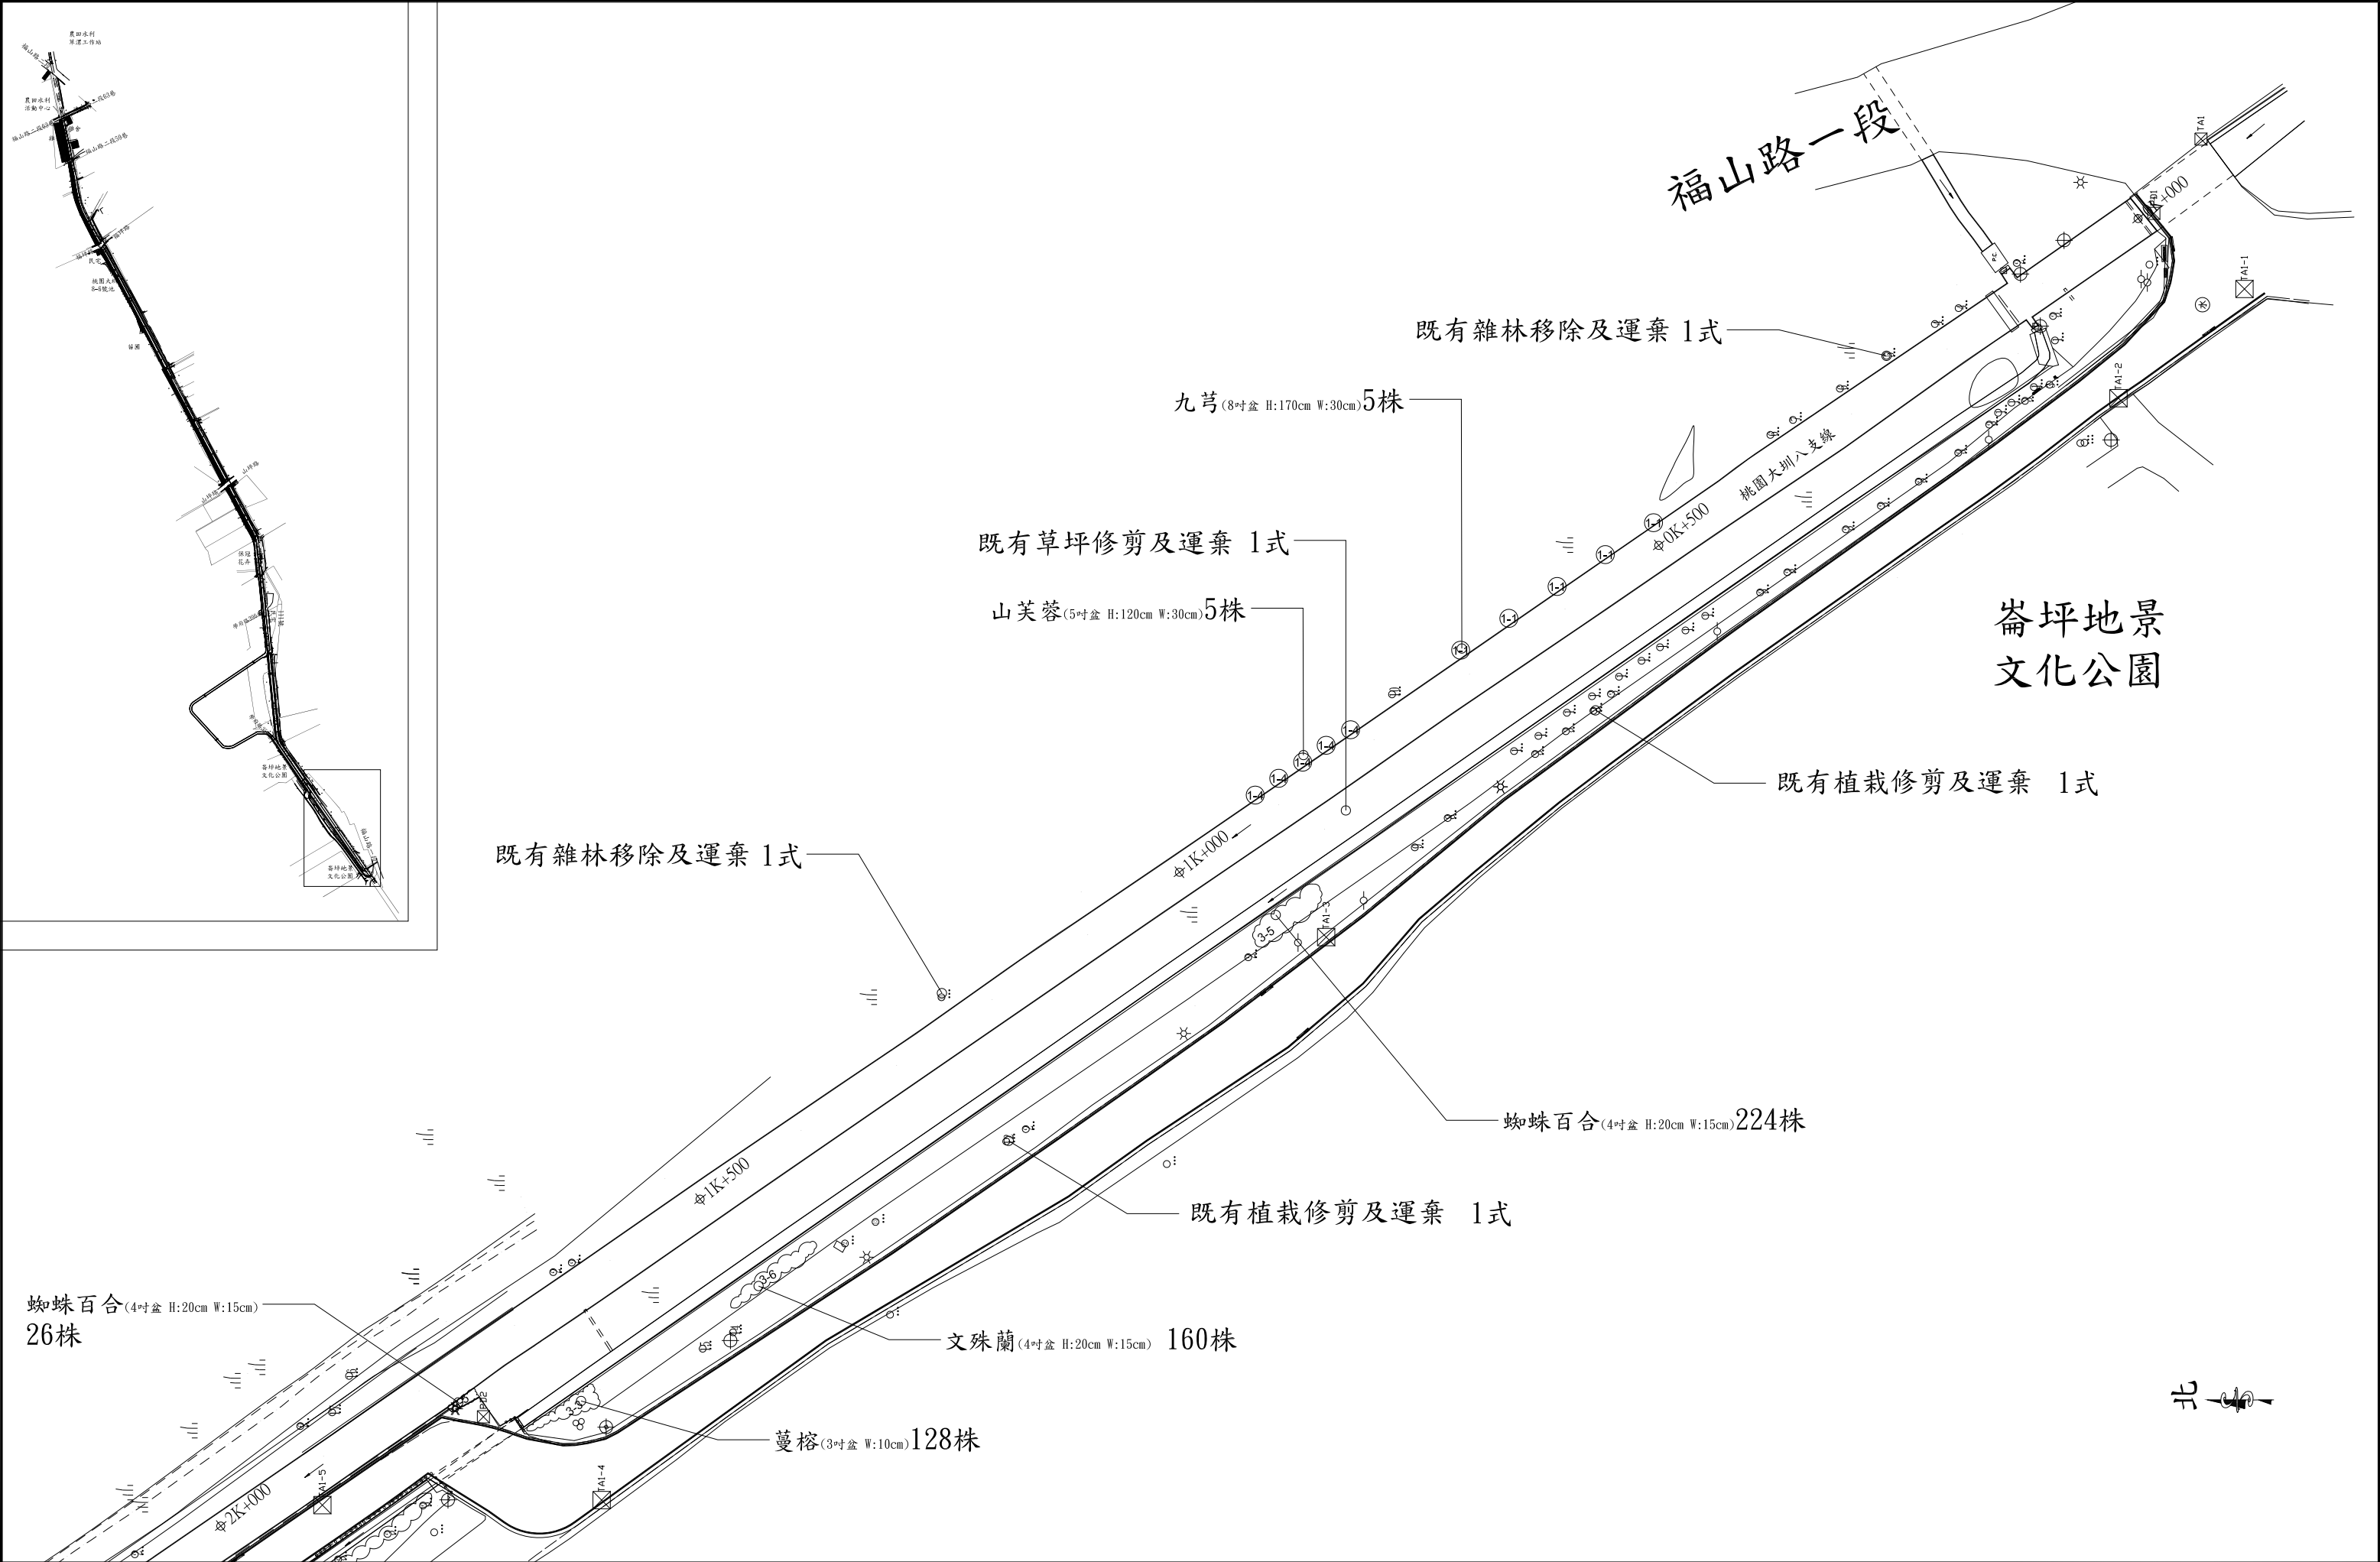


版次	日期	修正內容	 莖圓工程顧問有限公司	設計 鄧嘉君	技師 陳建中	工程名稱 桃園大圳八支線水岸環境改善整合計畫工程	比例 1/500	圖 號	張 數
				校核 鄔承傑	簽證 陳建中	圖 名 植栽配置圖(一)	單位 CM	LA-35	35

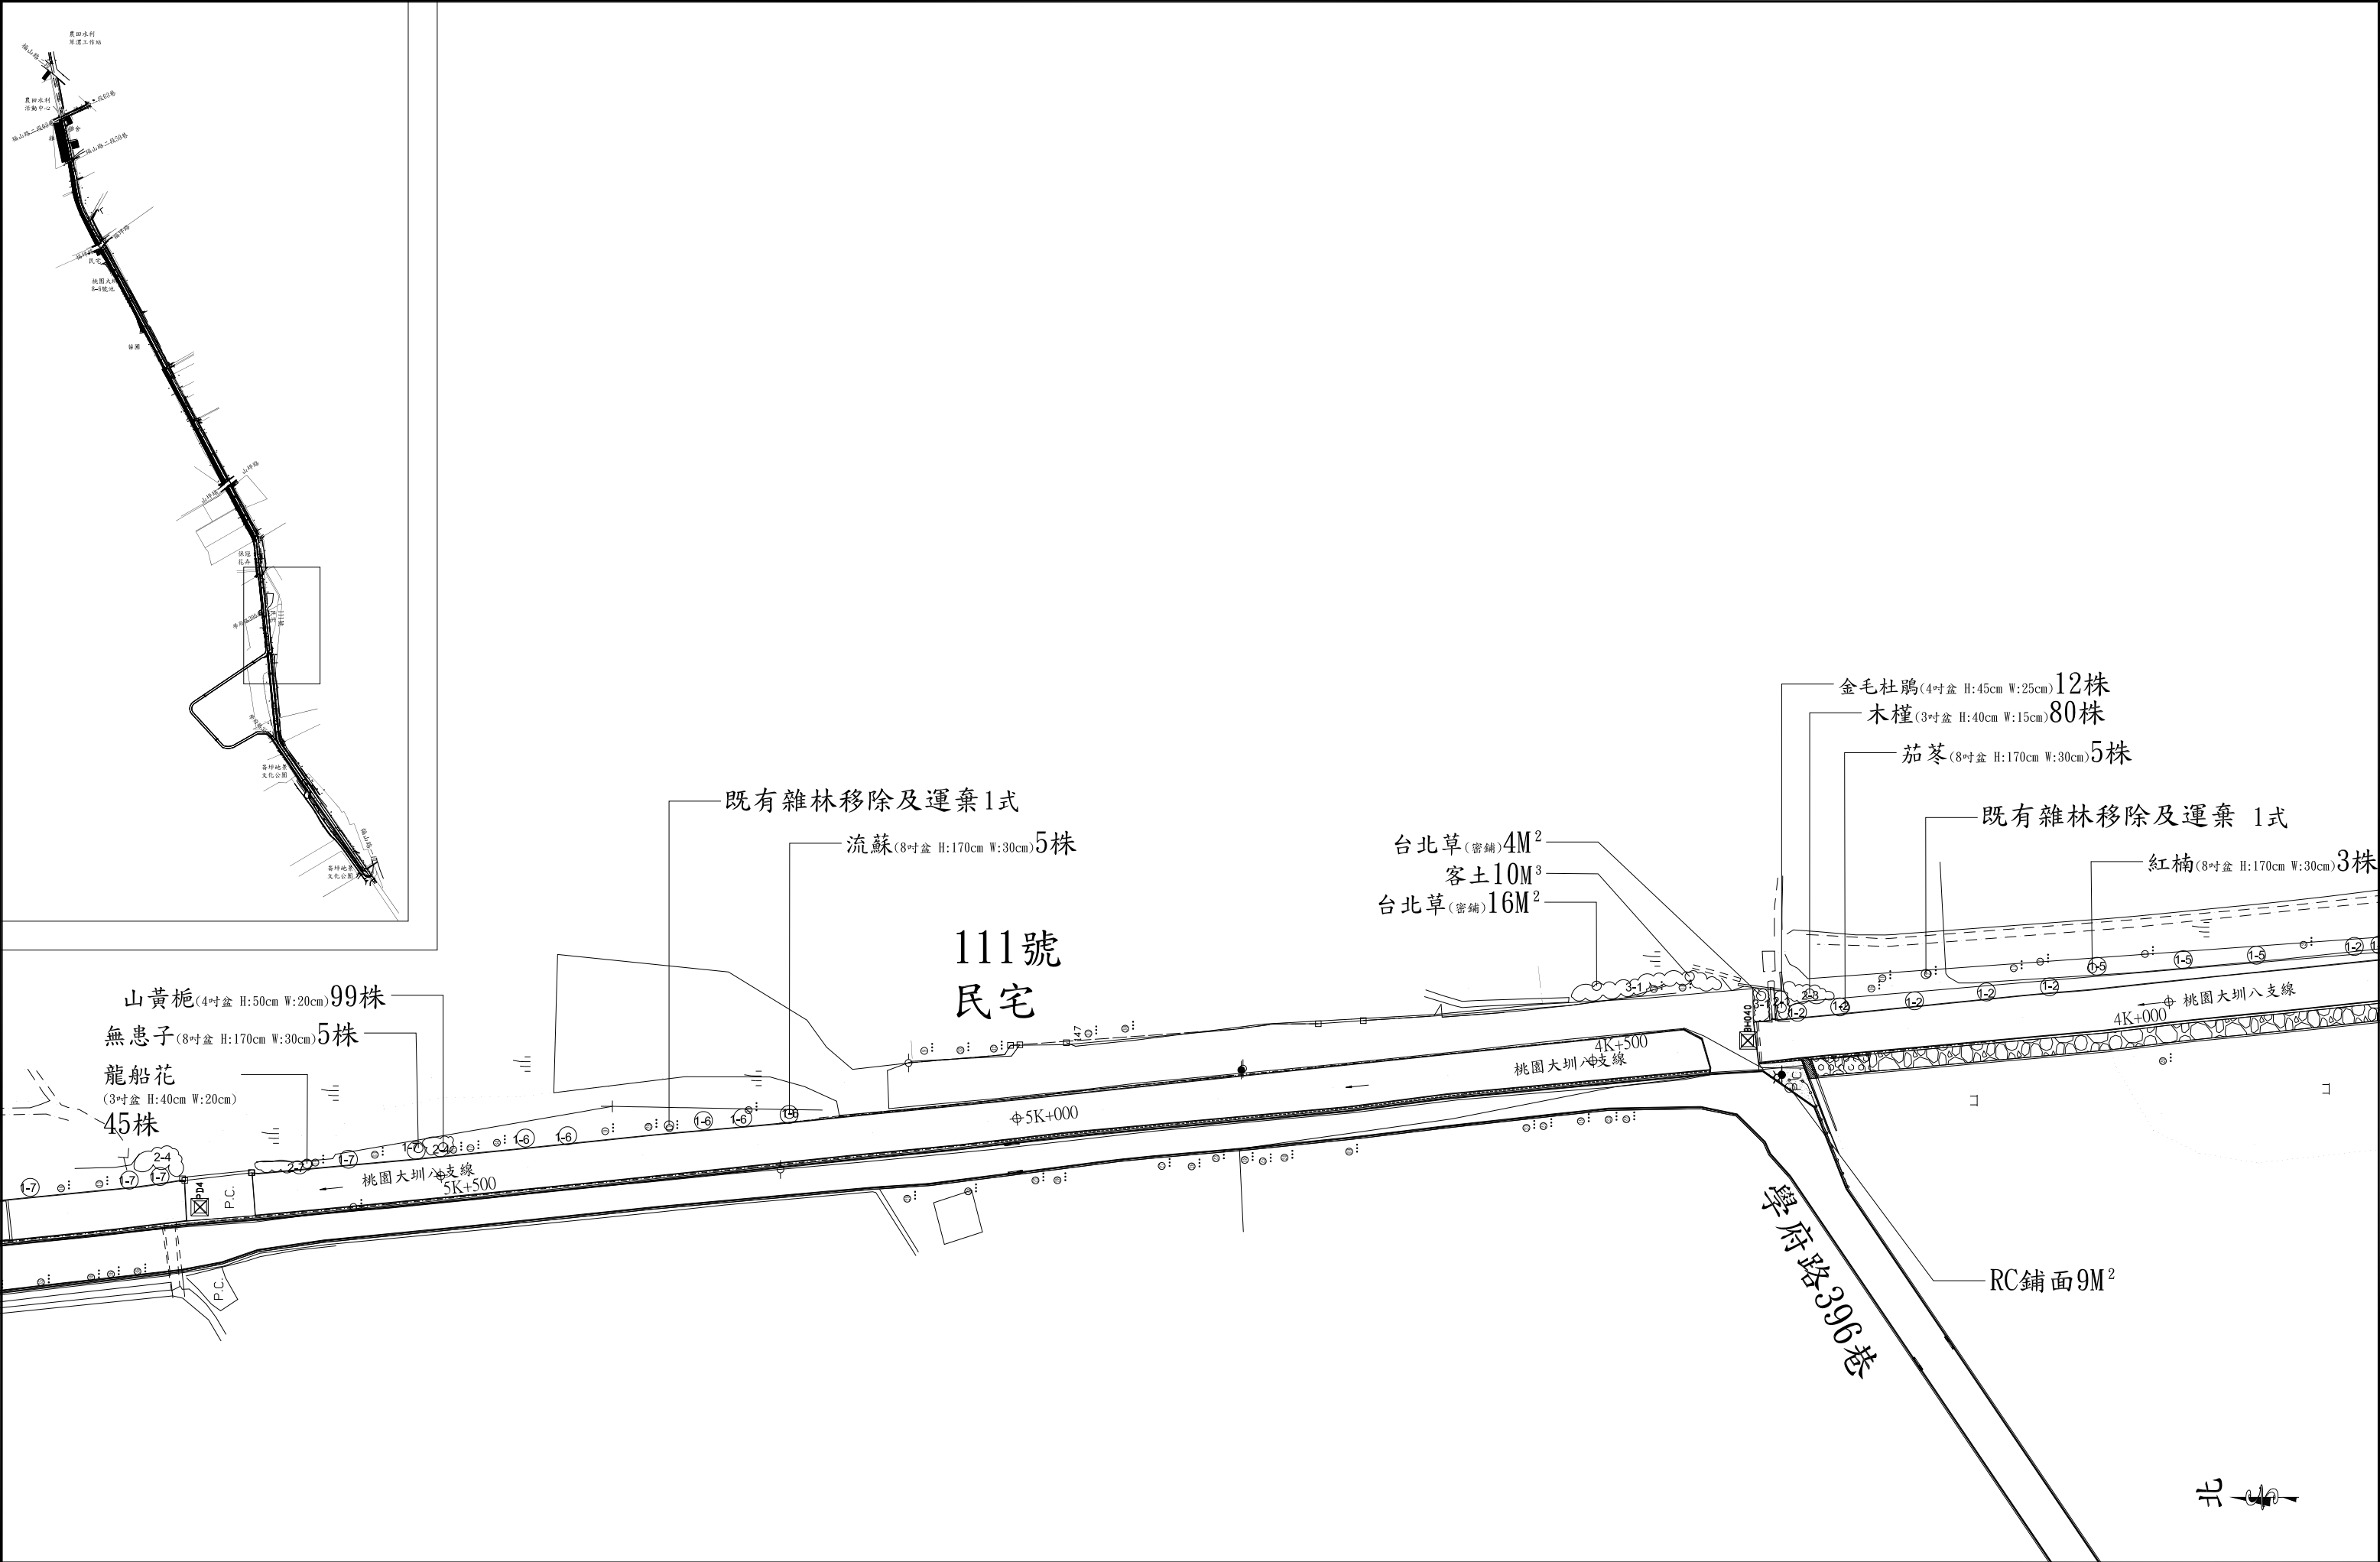


版次	日期	修正內容	 莖圓工程顧問有限公司	設計 鄧嘉君	技師 陳建中	工程名稱 桃園大圳八支線水岸環境改善整合計畫工程	比例 1/500	圖 號	張 數
				校核 鄧承傑	簽證 陳建中	圖 名 植栽配置圖(三)	單位 CM	LA-37	37

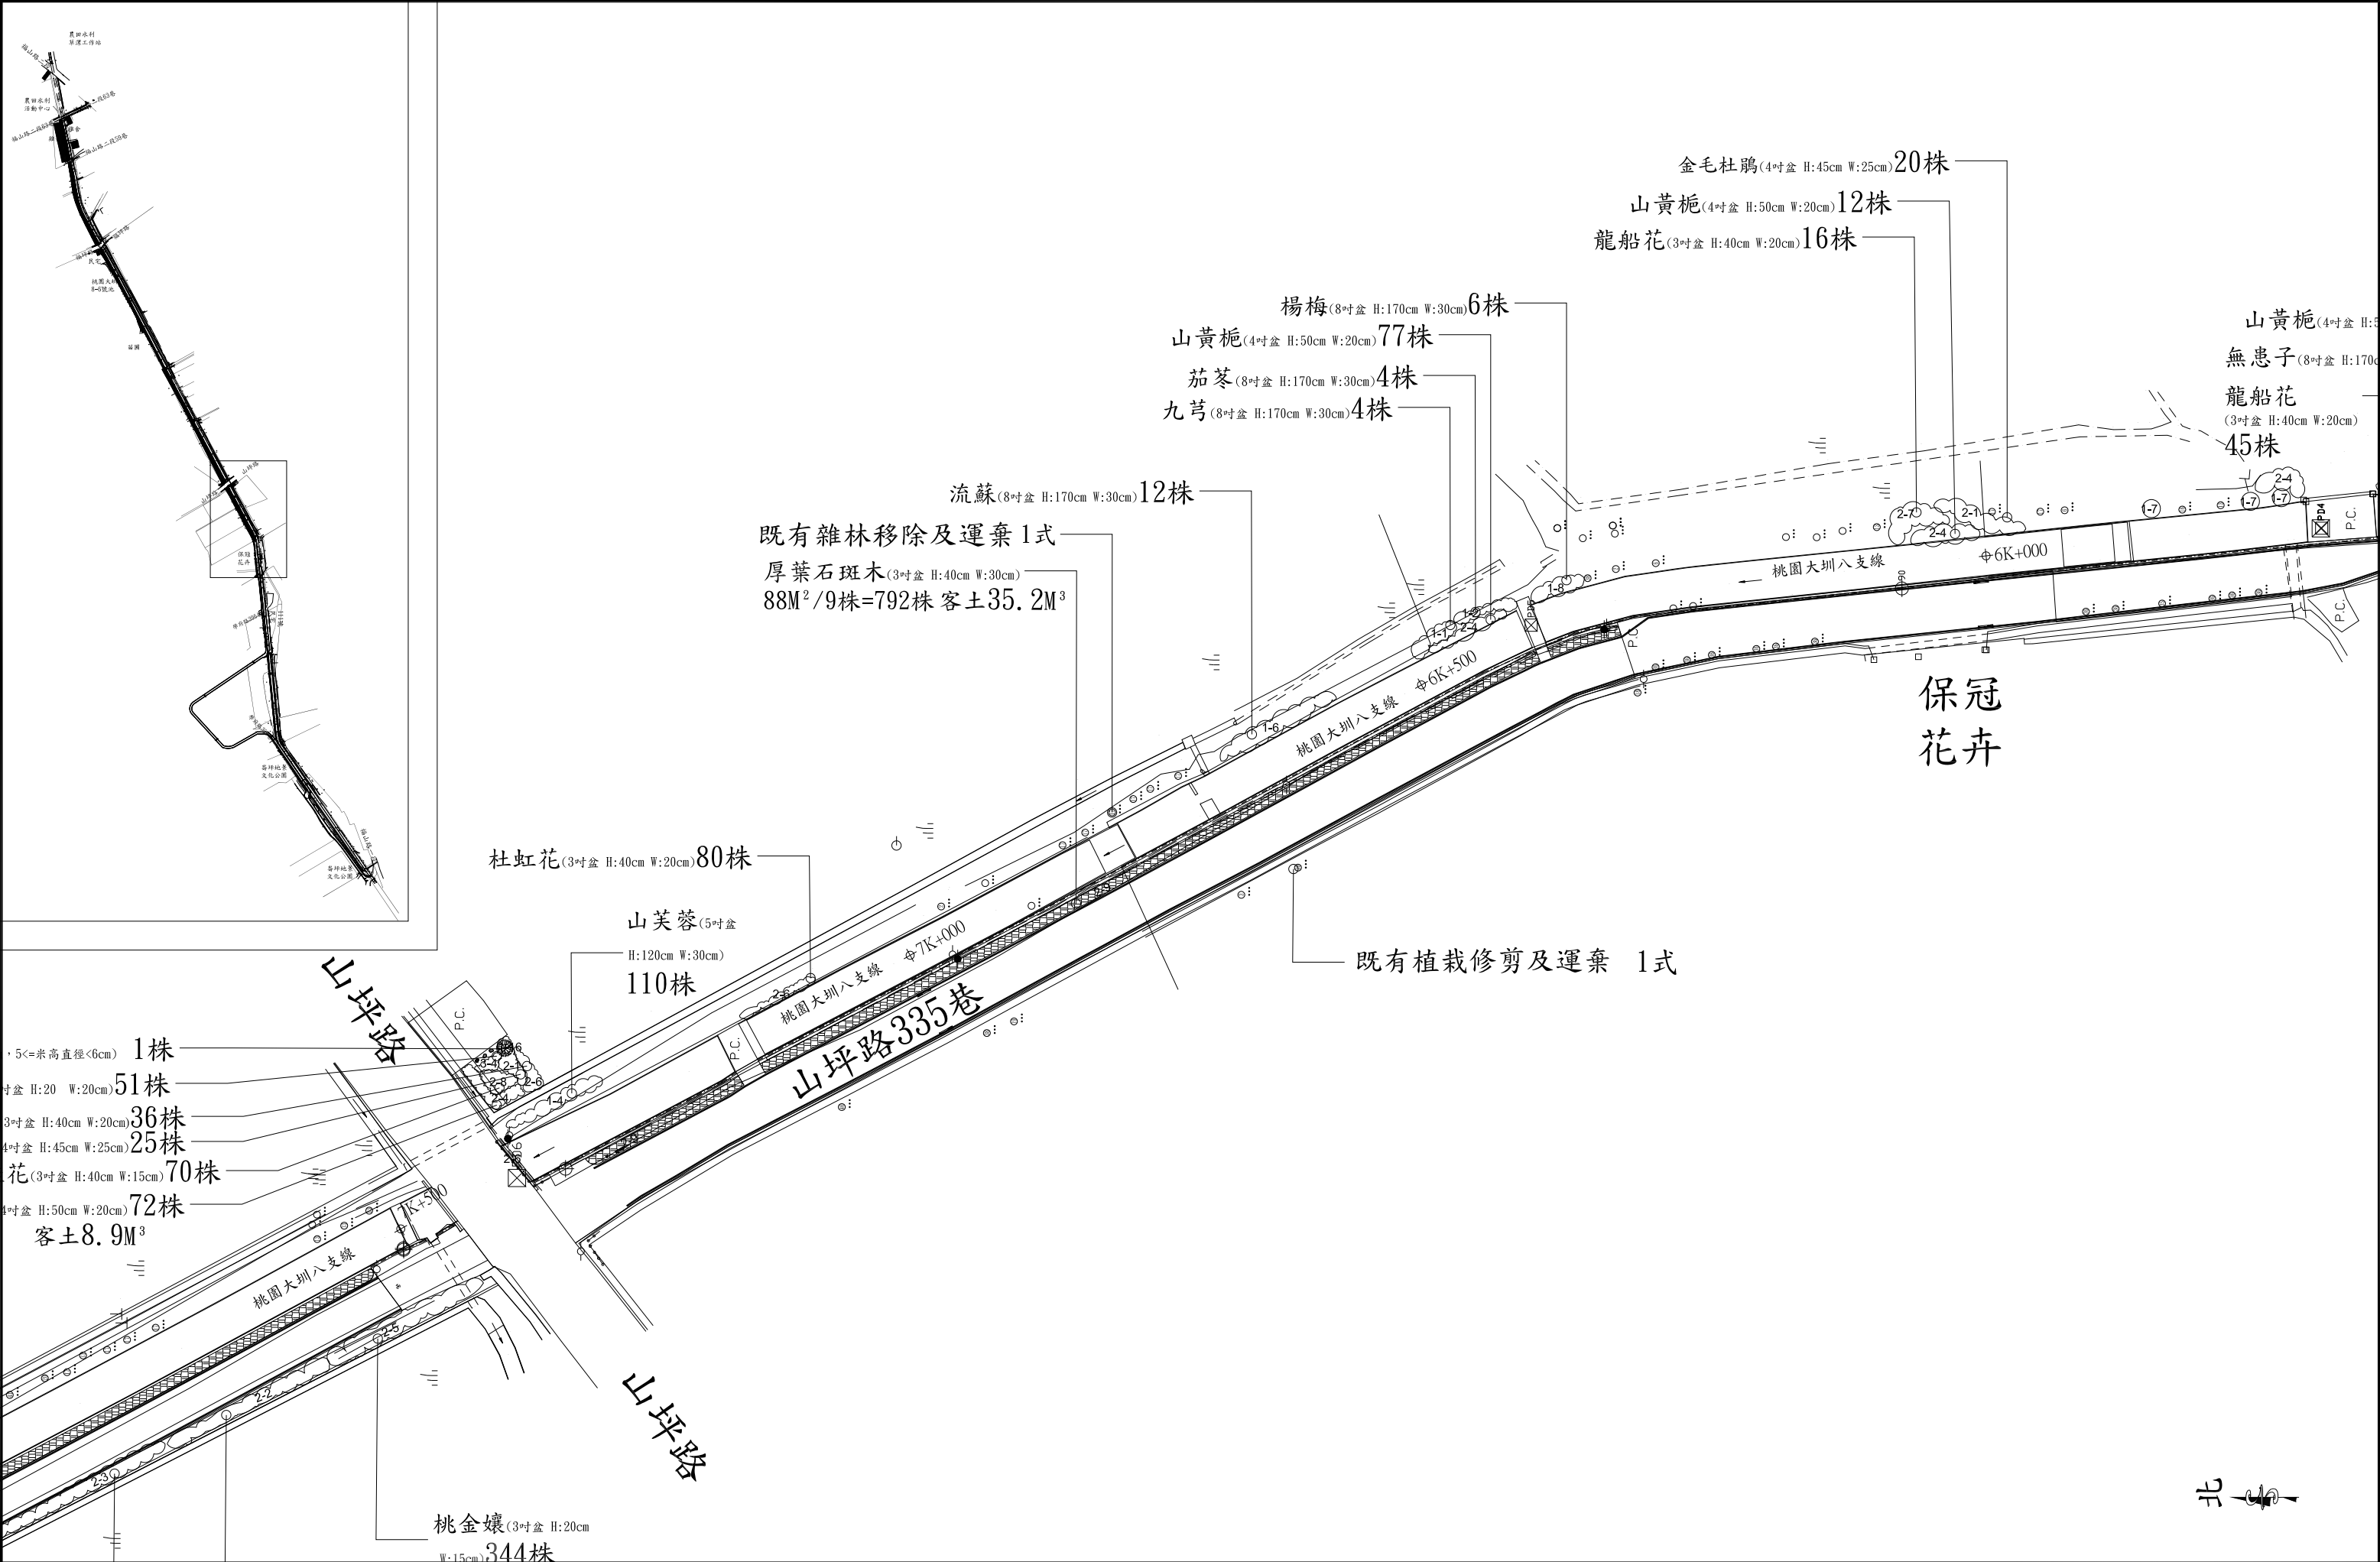


版次	日期	修正內容	 莖圓工程顧問有限公司	設計 鄧嘉君	技師 陳建中	工程名稱 桃園大圳八支線水岸環境改善整合計畫工程	比例 1/500	圖 號	張 數
				校核 鄔承傑	簽證	圖 名 植栽配置圖(四)	單位 CM	LA-38	38

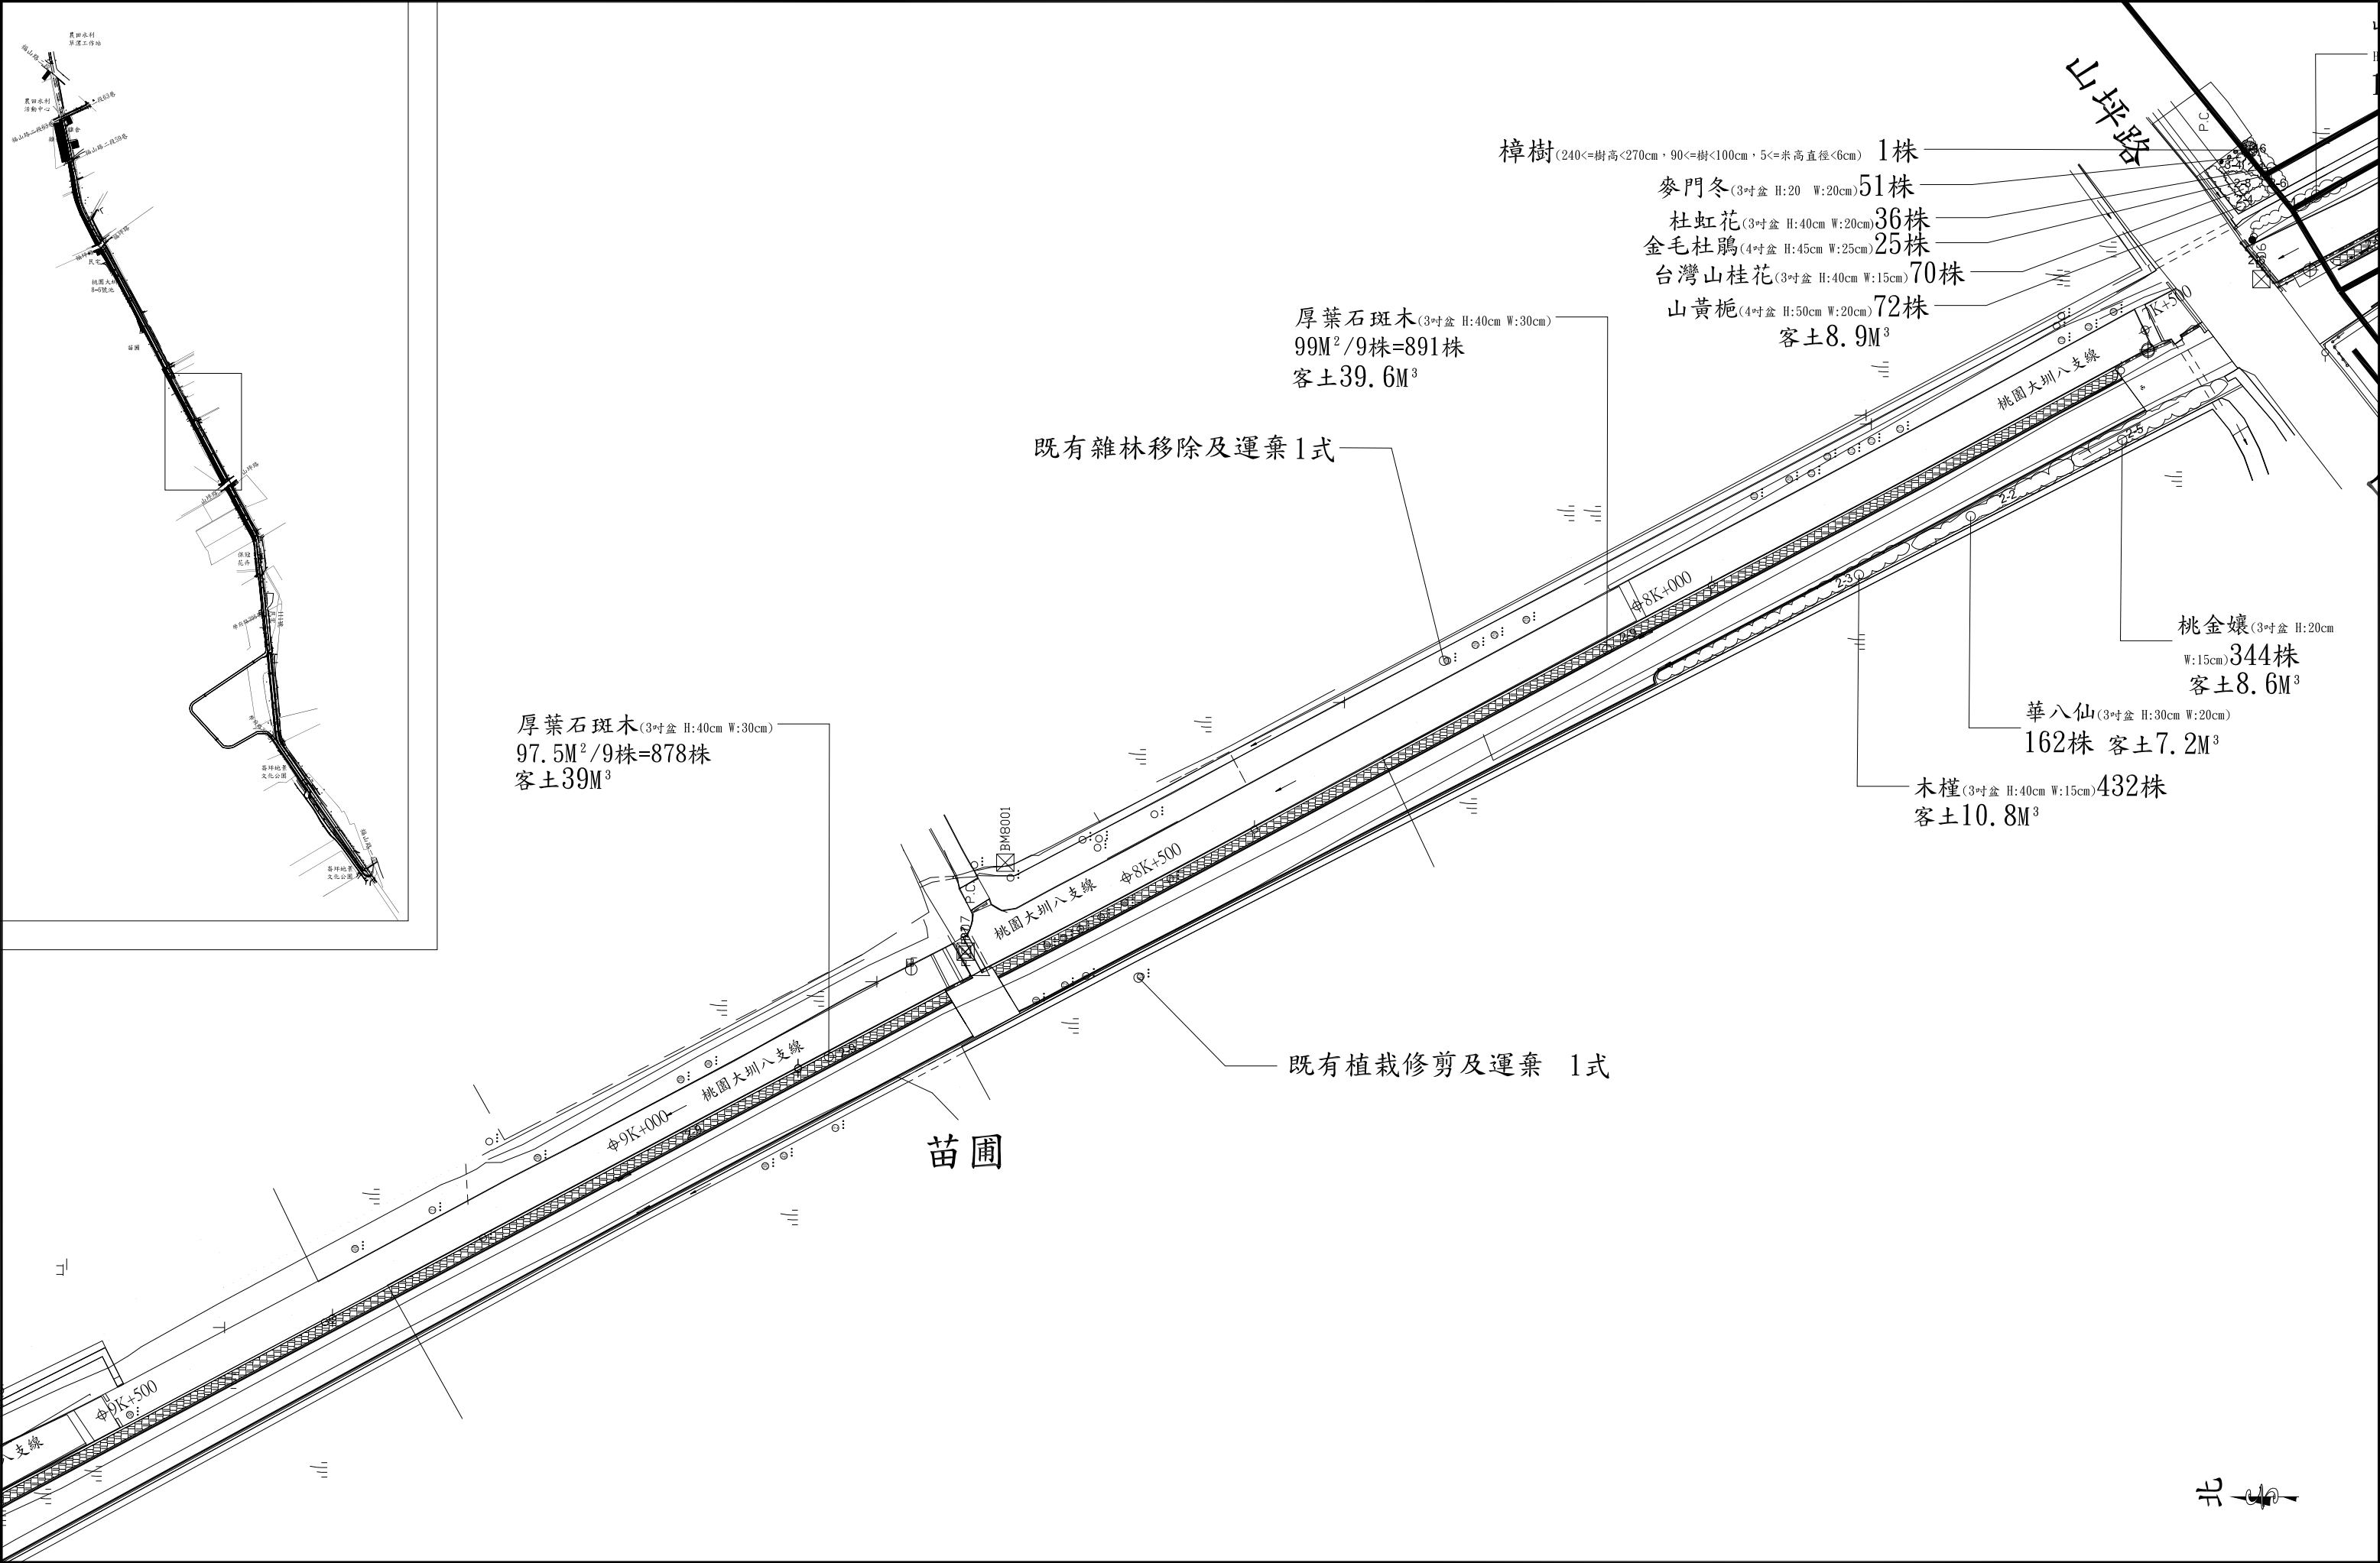


版次	日期	修正內容	 莢園工程顧問有限公司	設計 鄧嘉君	技師 陳建中	工程名稱 桃園大圳八支線水岸環境改善整合計畫工程	比例 1/500	圖 號	張 數
				校核 鄧承傑	簽證 陳建中	圖 名 植栽配置圖(五)	單位 CM	LA-39	39

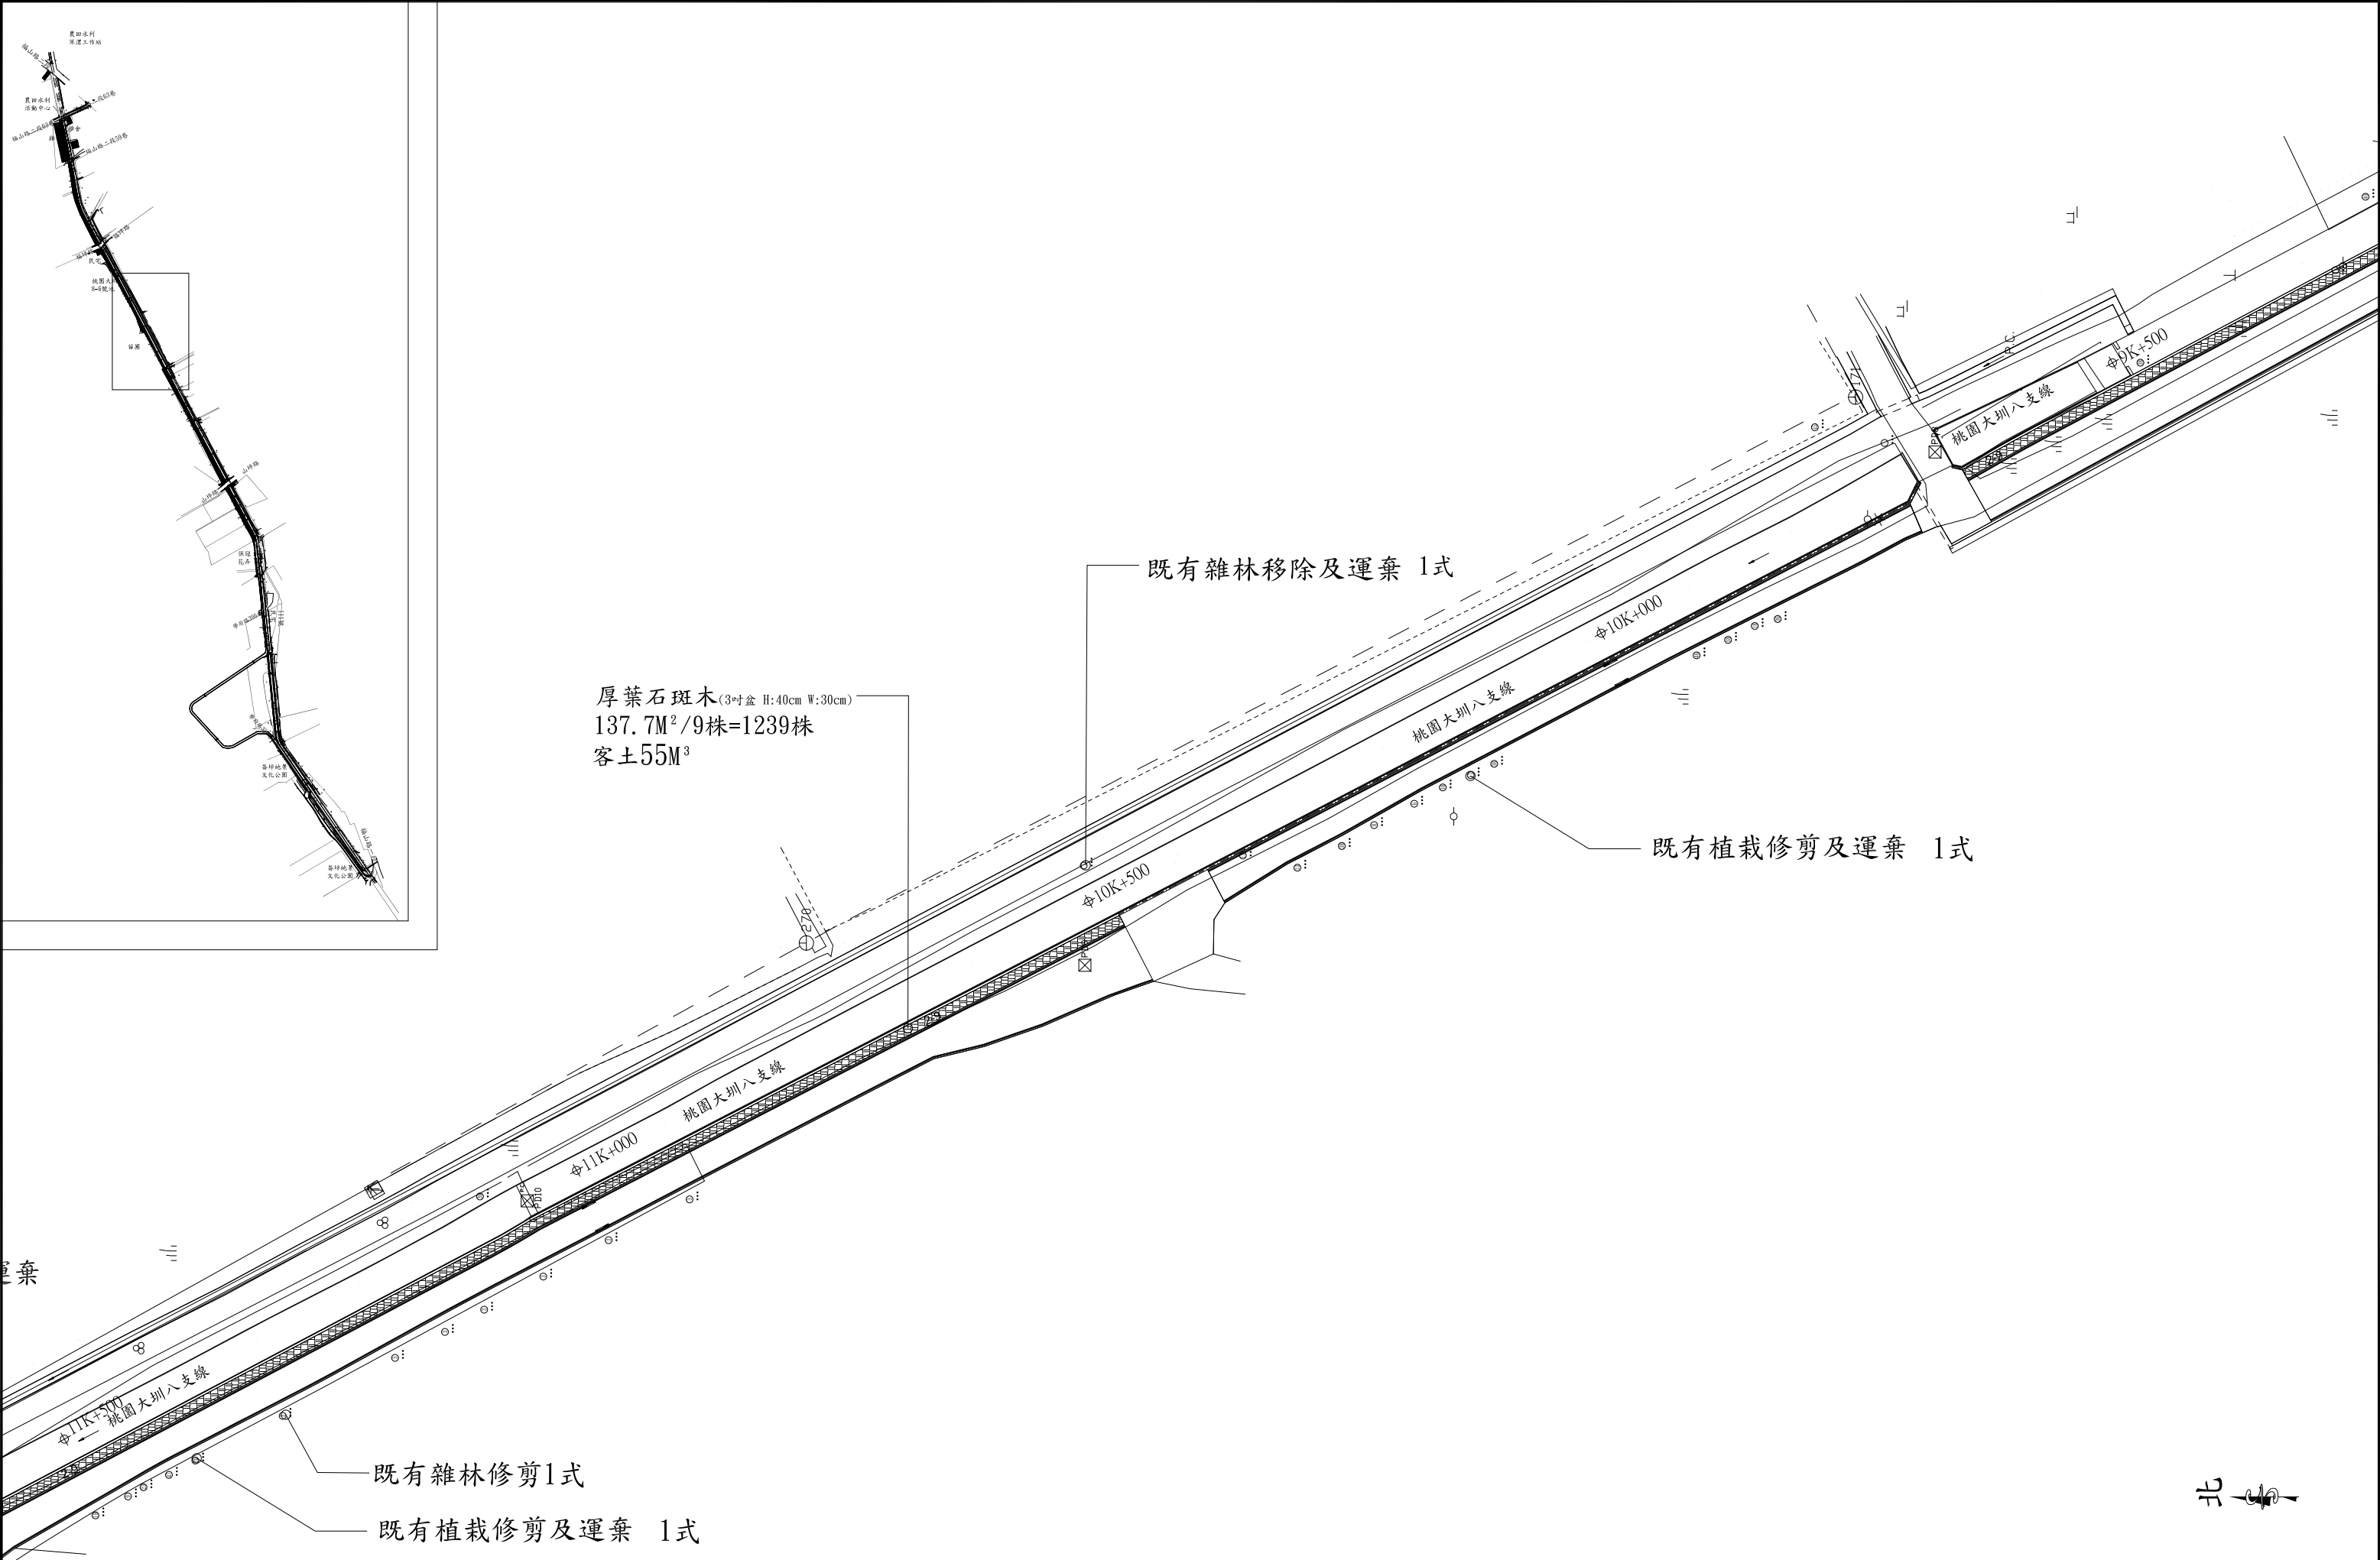


版次	日期	修正內容	 莖圓工程顧問有限公司	設計 鄧嘉君	技師 簽證 陳建中	工程名稱	桃園大圳八支線水岸環境改善整合計畫工程	比例 1/500	圖 號	張 數
				校核 鄔承傑		圖 名	植栽配置圖(六)	單位 CM	LA-40	40

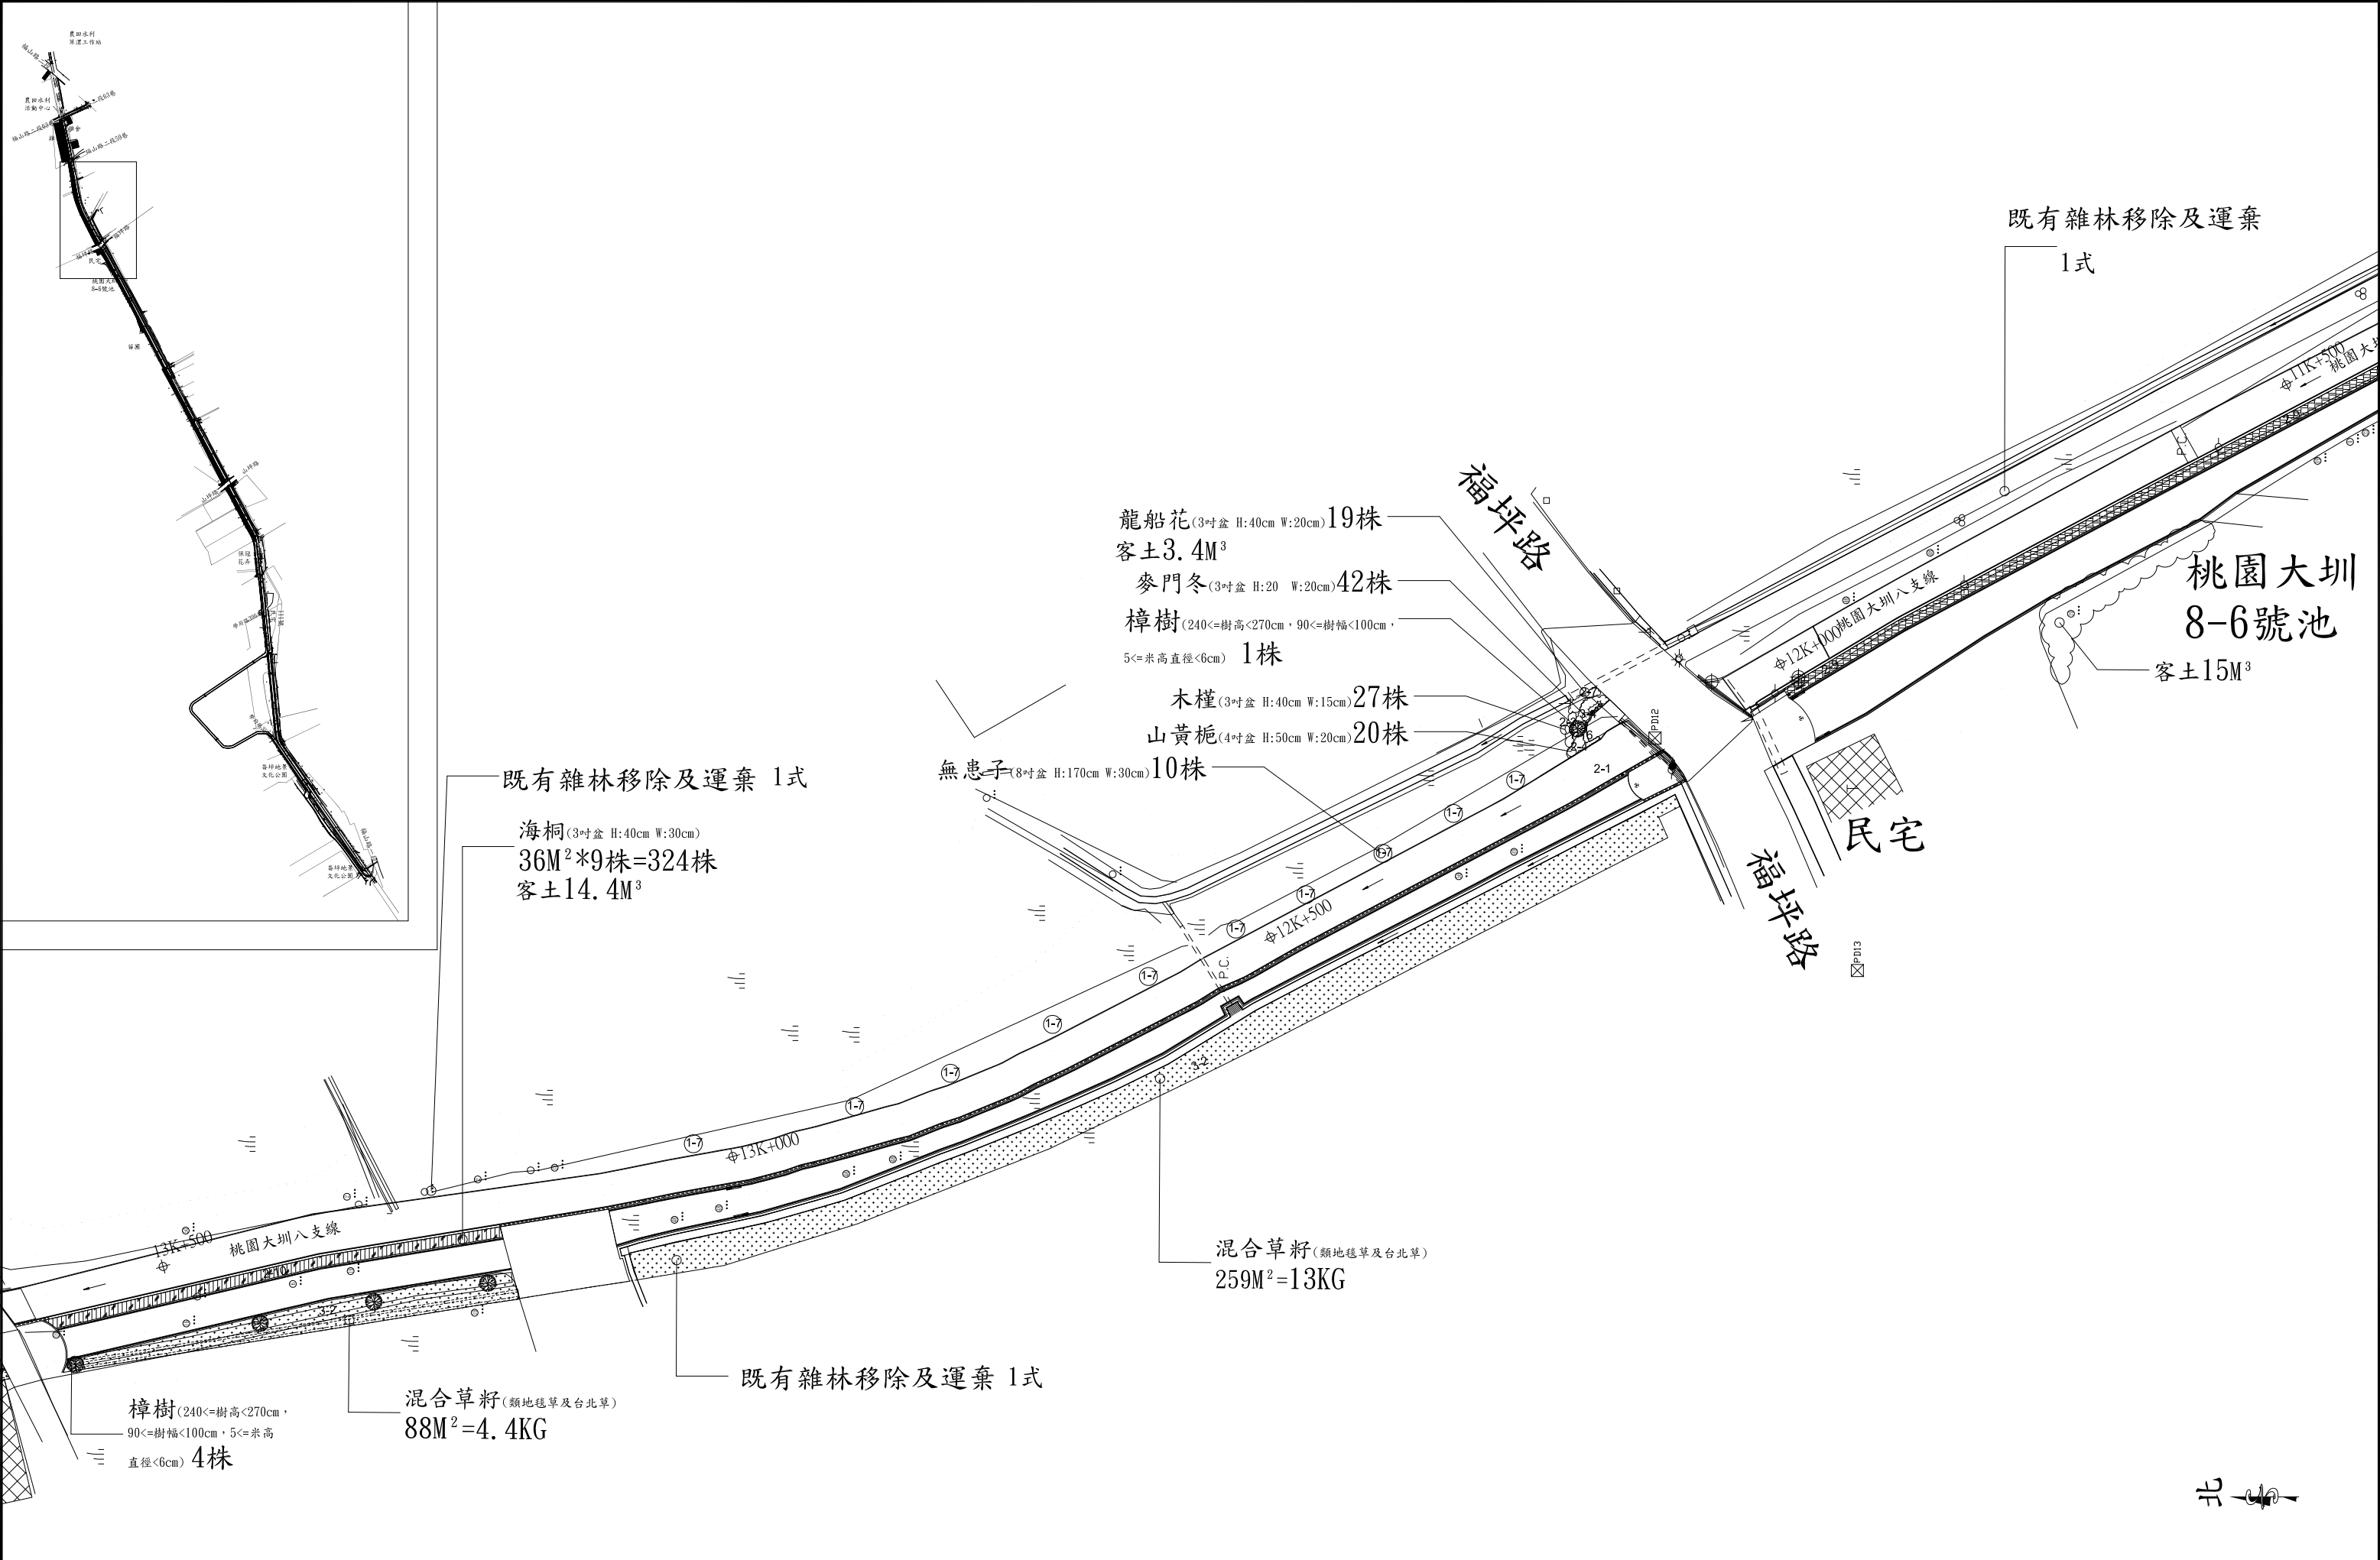



版次	日期	修正內容	 莖圓工程顧問有限公司	設計 鄧嘉君	技師 陳建中	工程名稱 桃園大圳八支線水岸環境改善整合計畫工程	比例 1/500	圖 號	張 數
				校核 鄔承傑	簽證 陳建中	圖 名 植栽配置圖(七)	單位 CM	LA-41	41

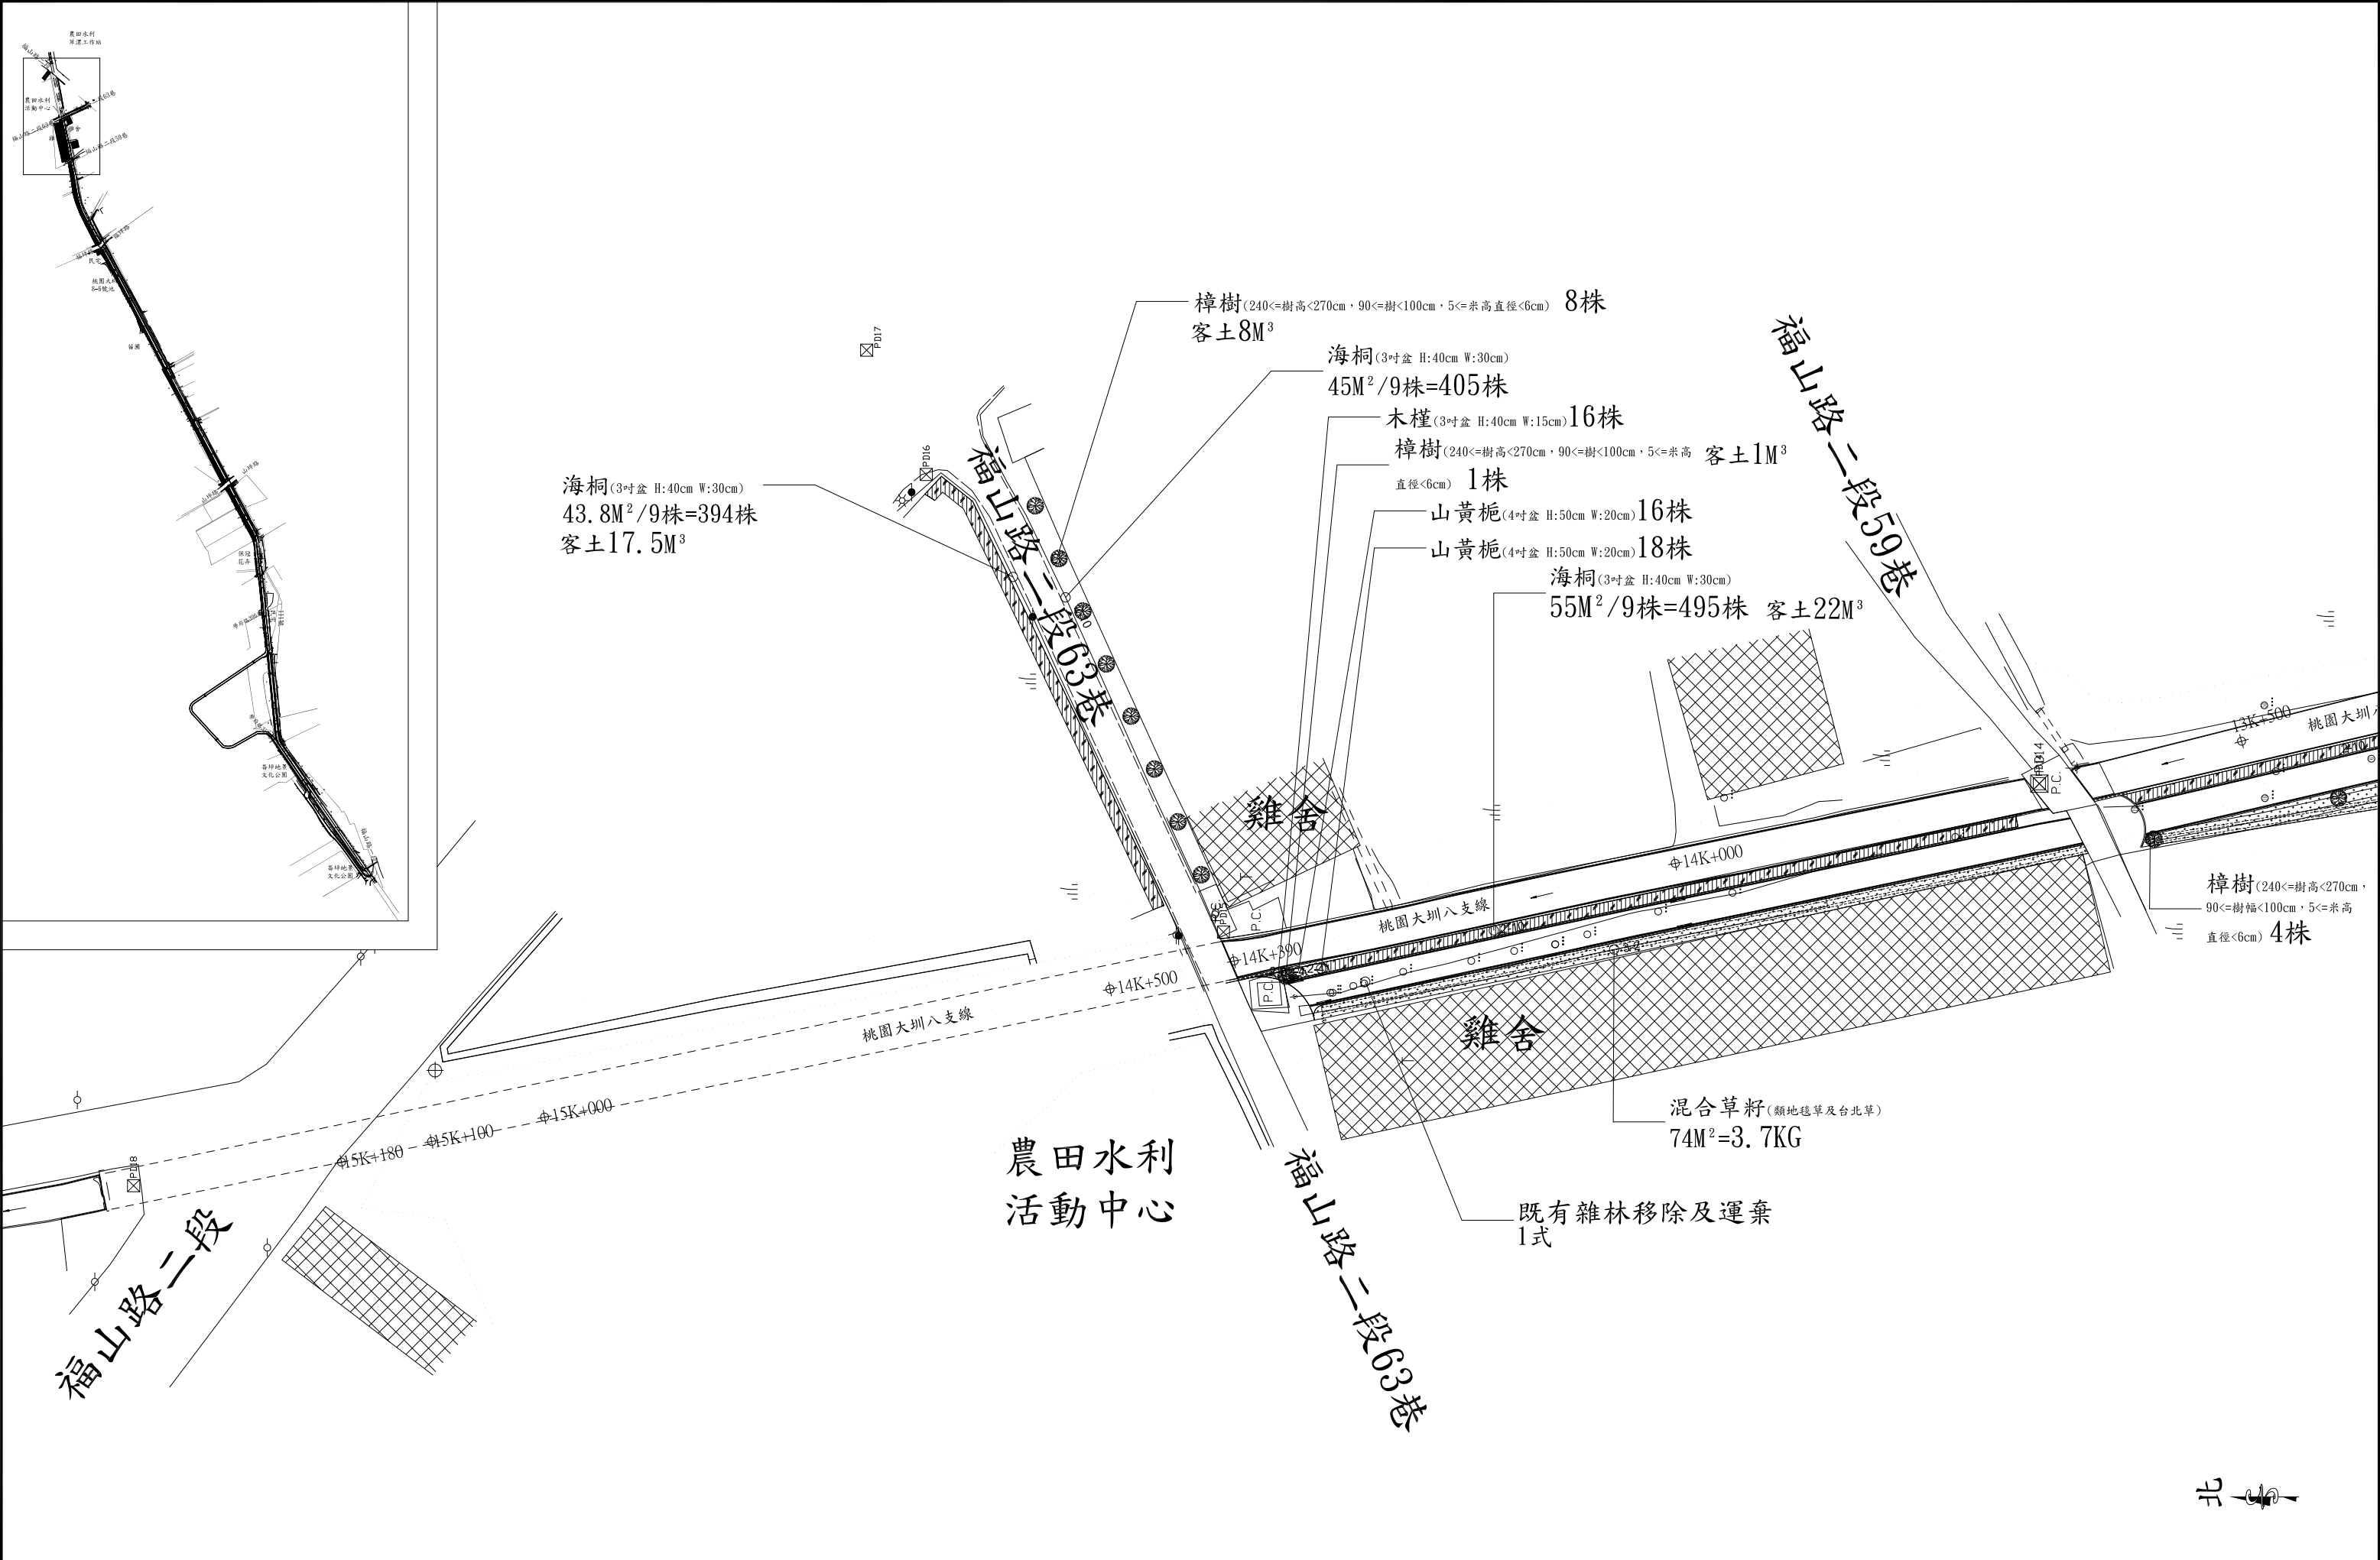


版次	日期	修正內容	 葺圓工程顧問有限公司	設計 鄧嘉君	技師 簽證 陳建中	工程名稱 桃園大圳八支線水岸環境改善整合計畫工程	比例 1/500	圖 號	張 數
				校核 鄔承傑		圖 名 植栽配置圖(八)	單位 CM	LA-42	42

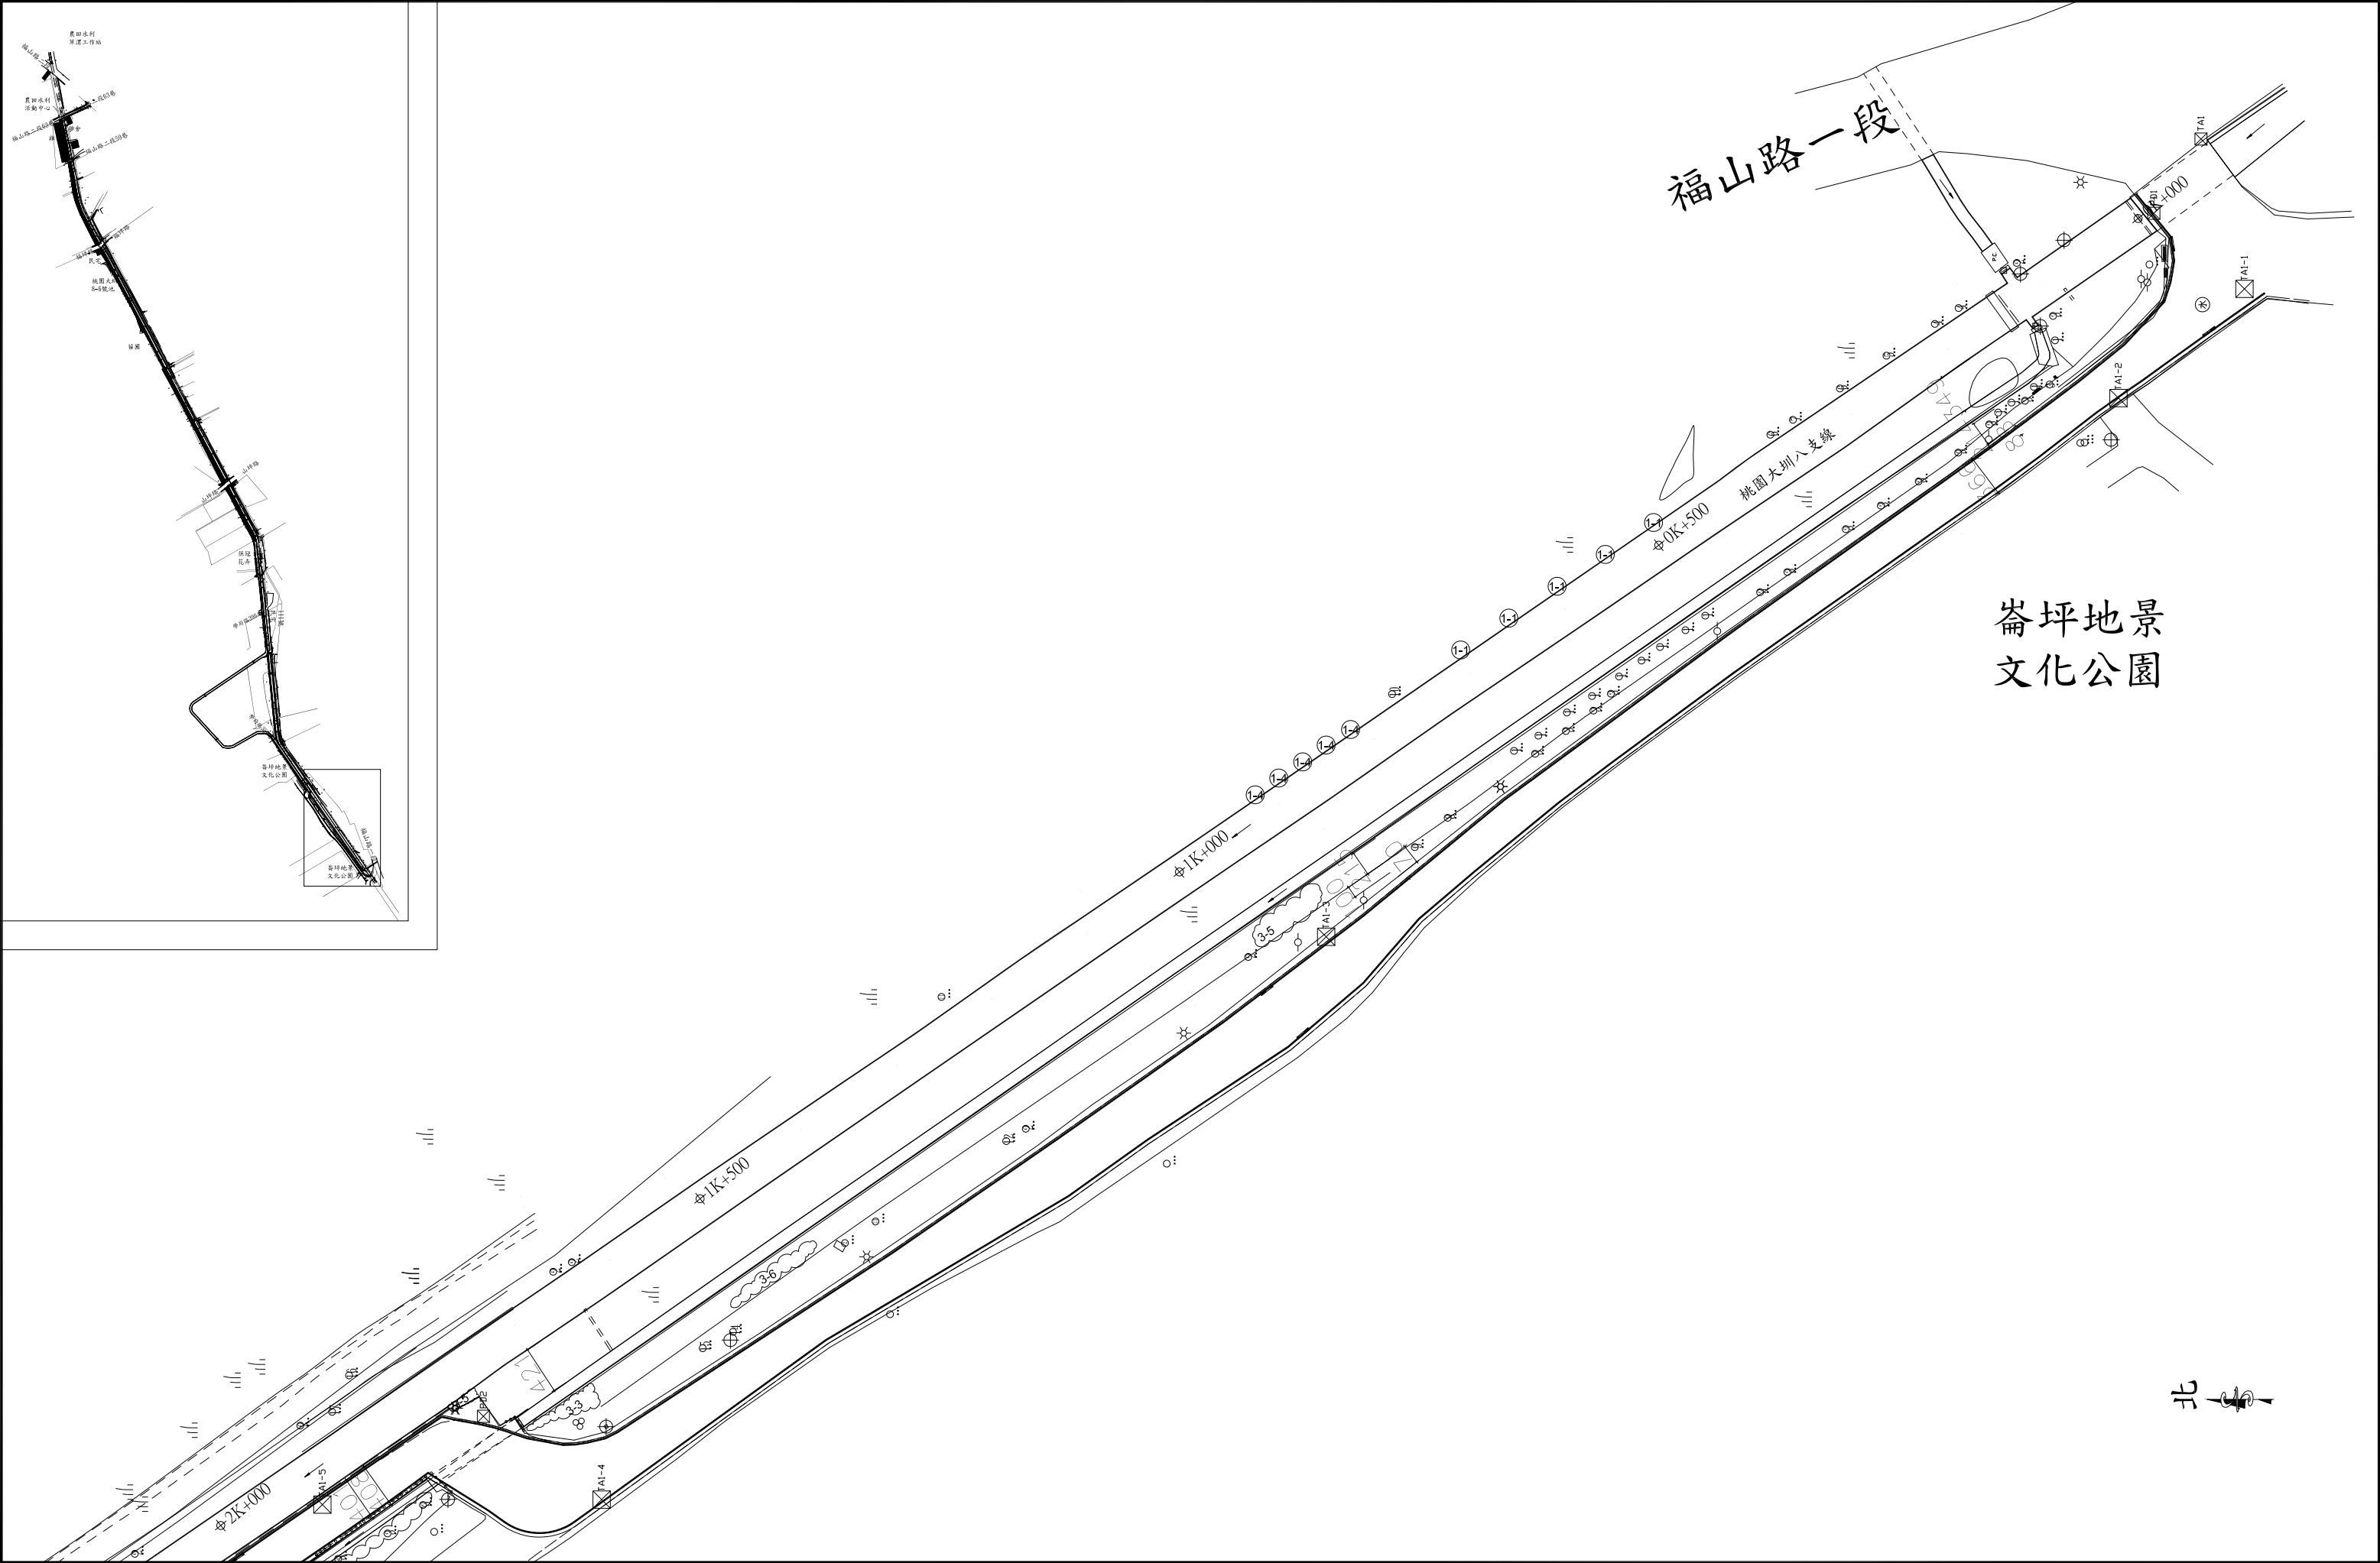


版次	日期	修正內容	 莖圓工程顧問有限公司	設計 鄧嘉君	技師 簽證 陳建中	工程名稱 桃園大圳八支線水岸環境改善整合計畫工程	比例 1/500	圖 號	張 數
				校核 鄔承傑		圖 名 全區放樣圖(一)	單位 CM	LA-43	43

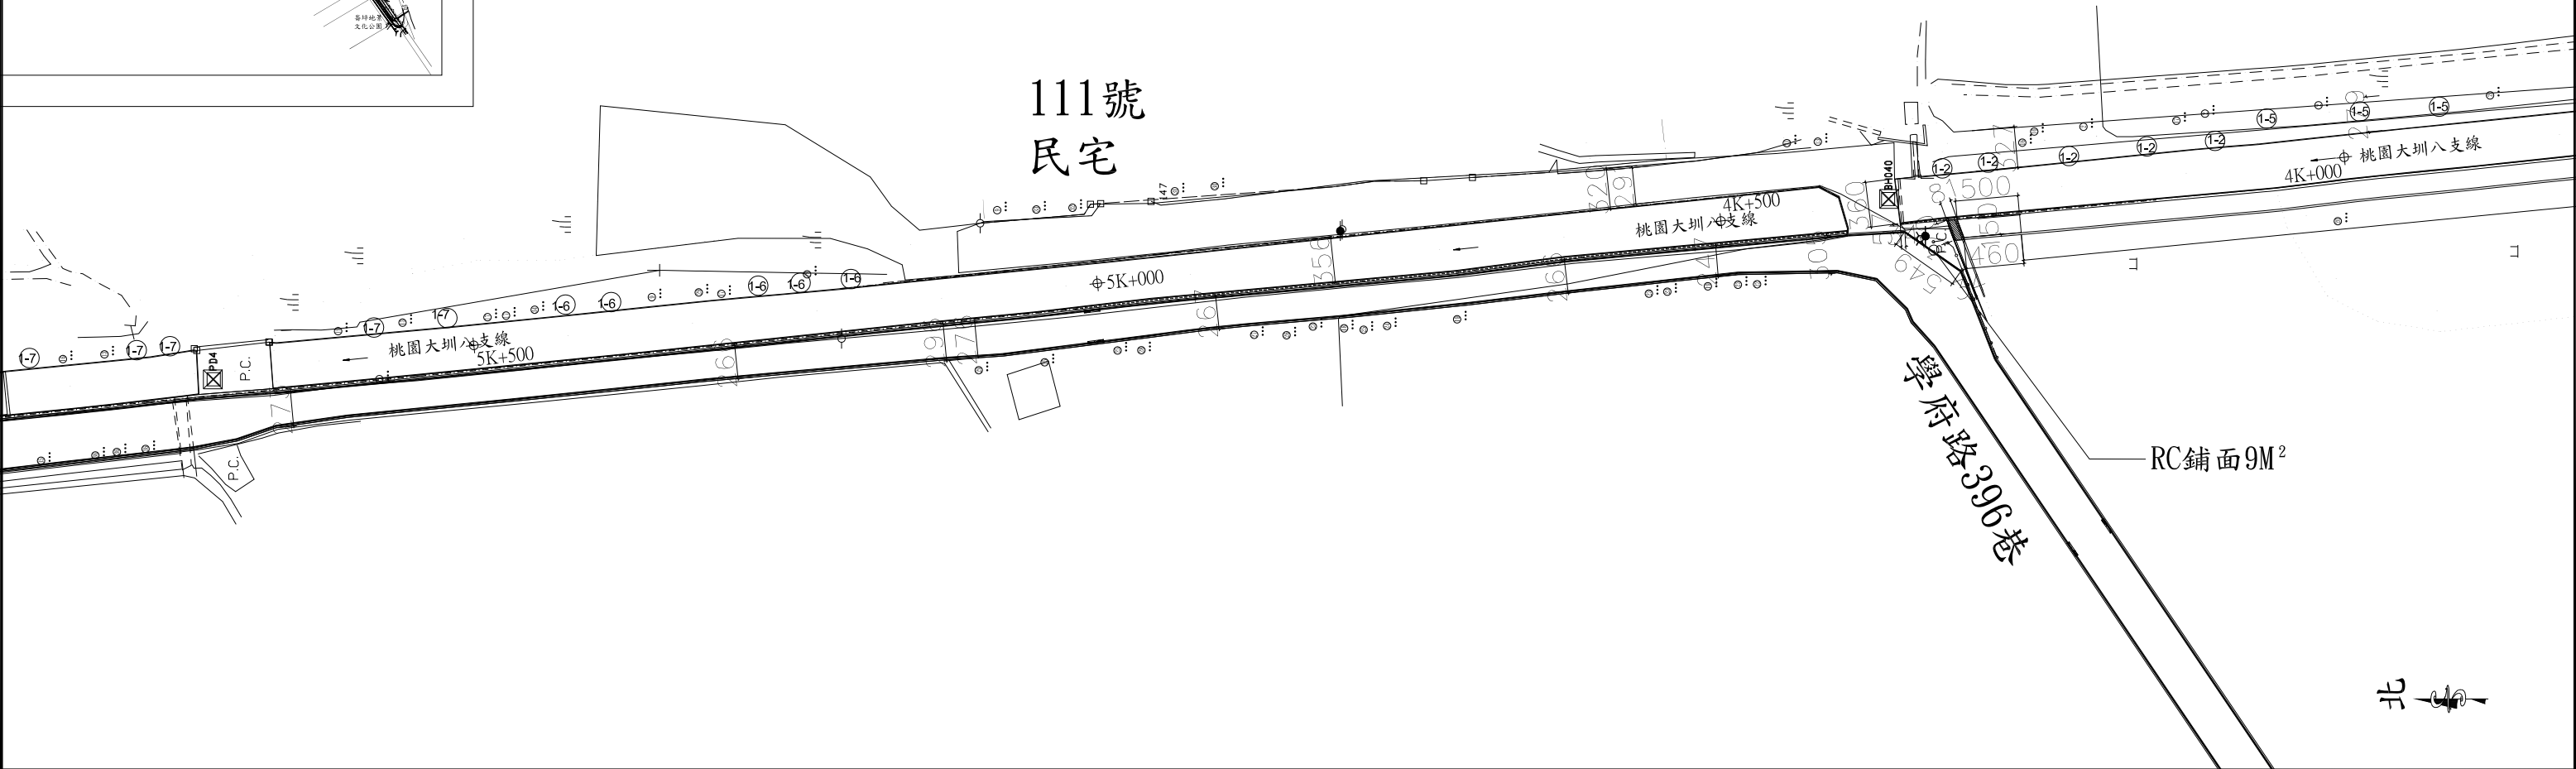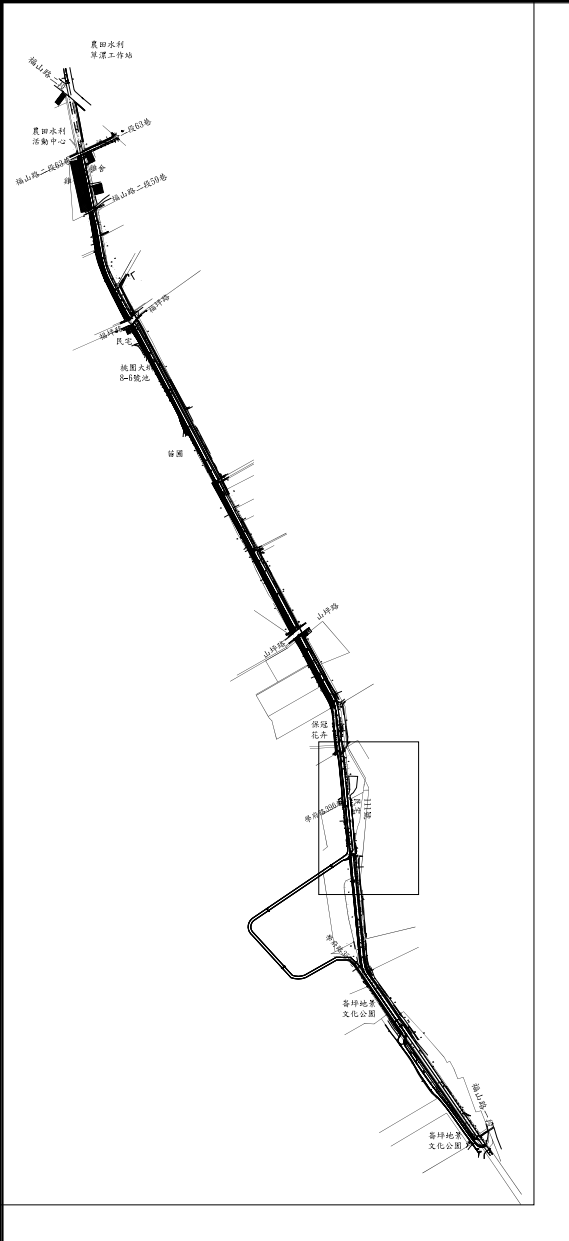


版次	日期	修正內容	 莖圓工程顧問有限公司	設計 鄧嘉君	技師 陳建中	工程名稱 桃園大圳八支線水岸環境改善整合計畫工程	比例 1/500	圖 號	張 數
				校核 鄧承傑	簽證 陳建中	圖 名 全區放樣圖(三)	單位 CM	LA-45	45

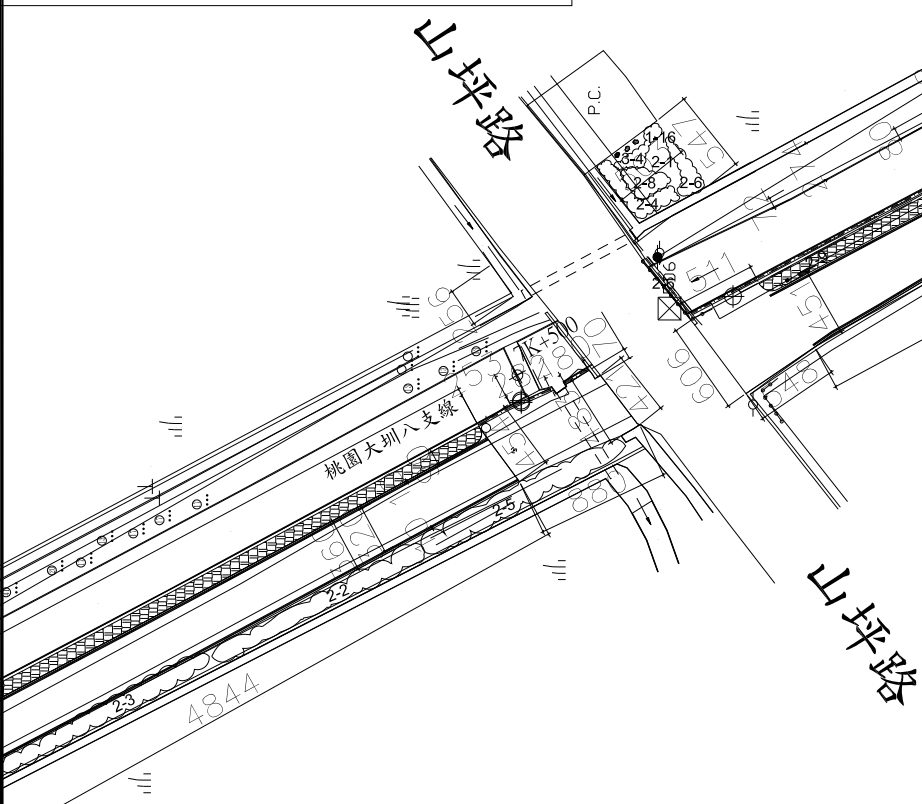

版次	日期	修正內容	 葺圓工程顧問有限公司	設計 	技師 簽證 	工程名稱	桃園大圳八支線水岸環境改善整合計畫工程	比例 1/500	圖 號	張 數
				校核 		圖 名	全區放樣圖(四)	單位 CM	LA-46	46

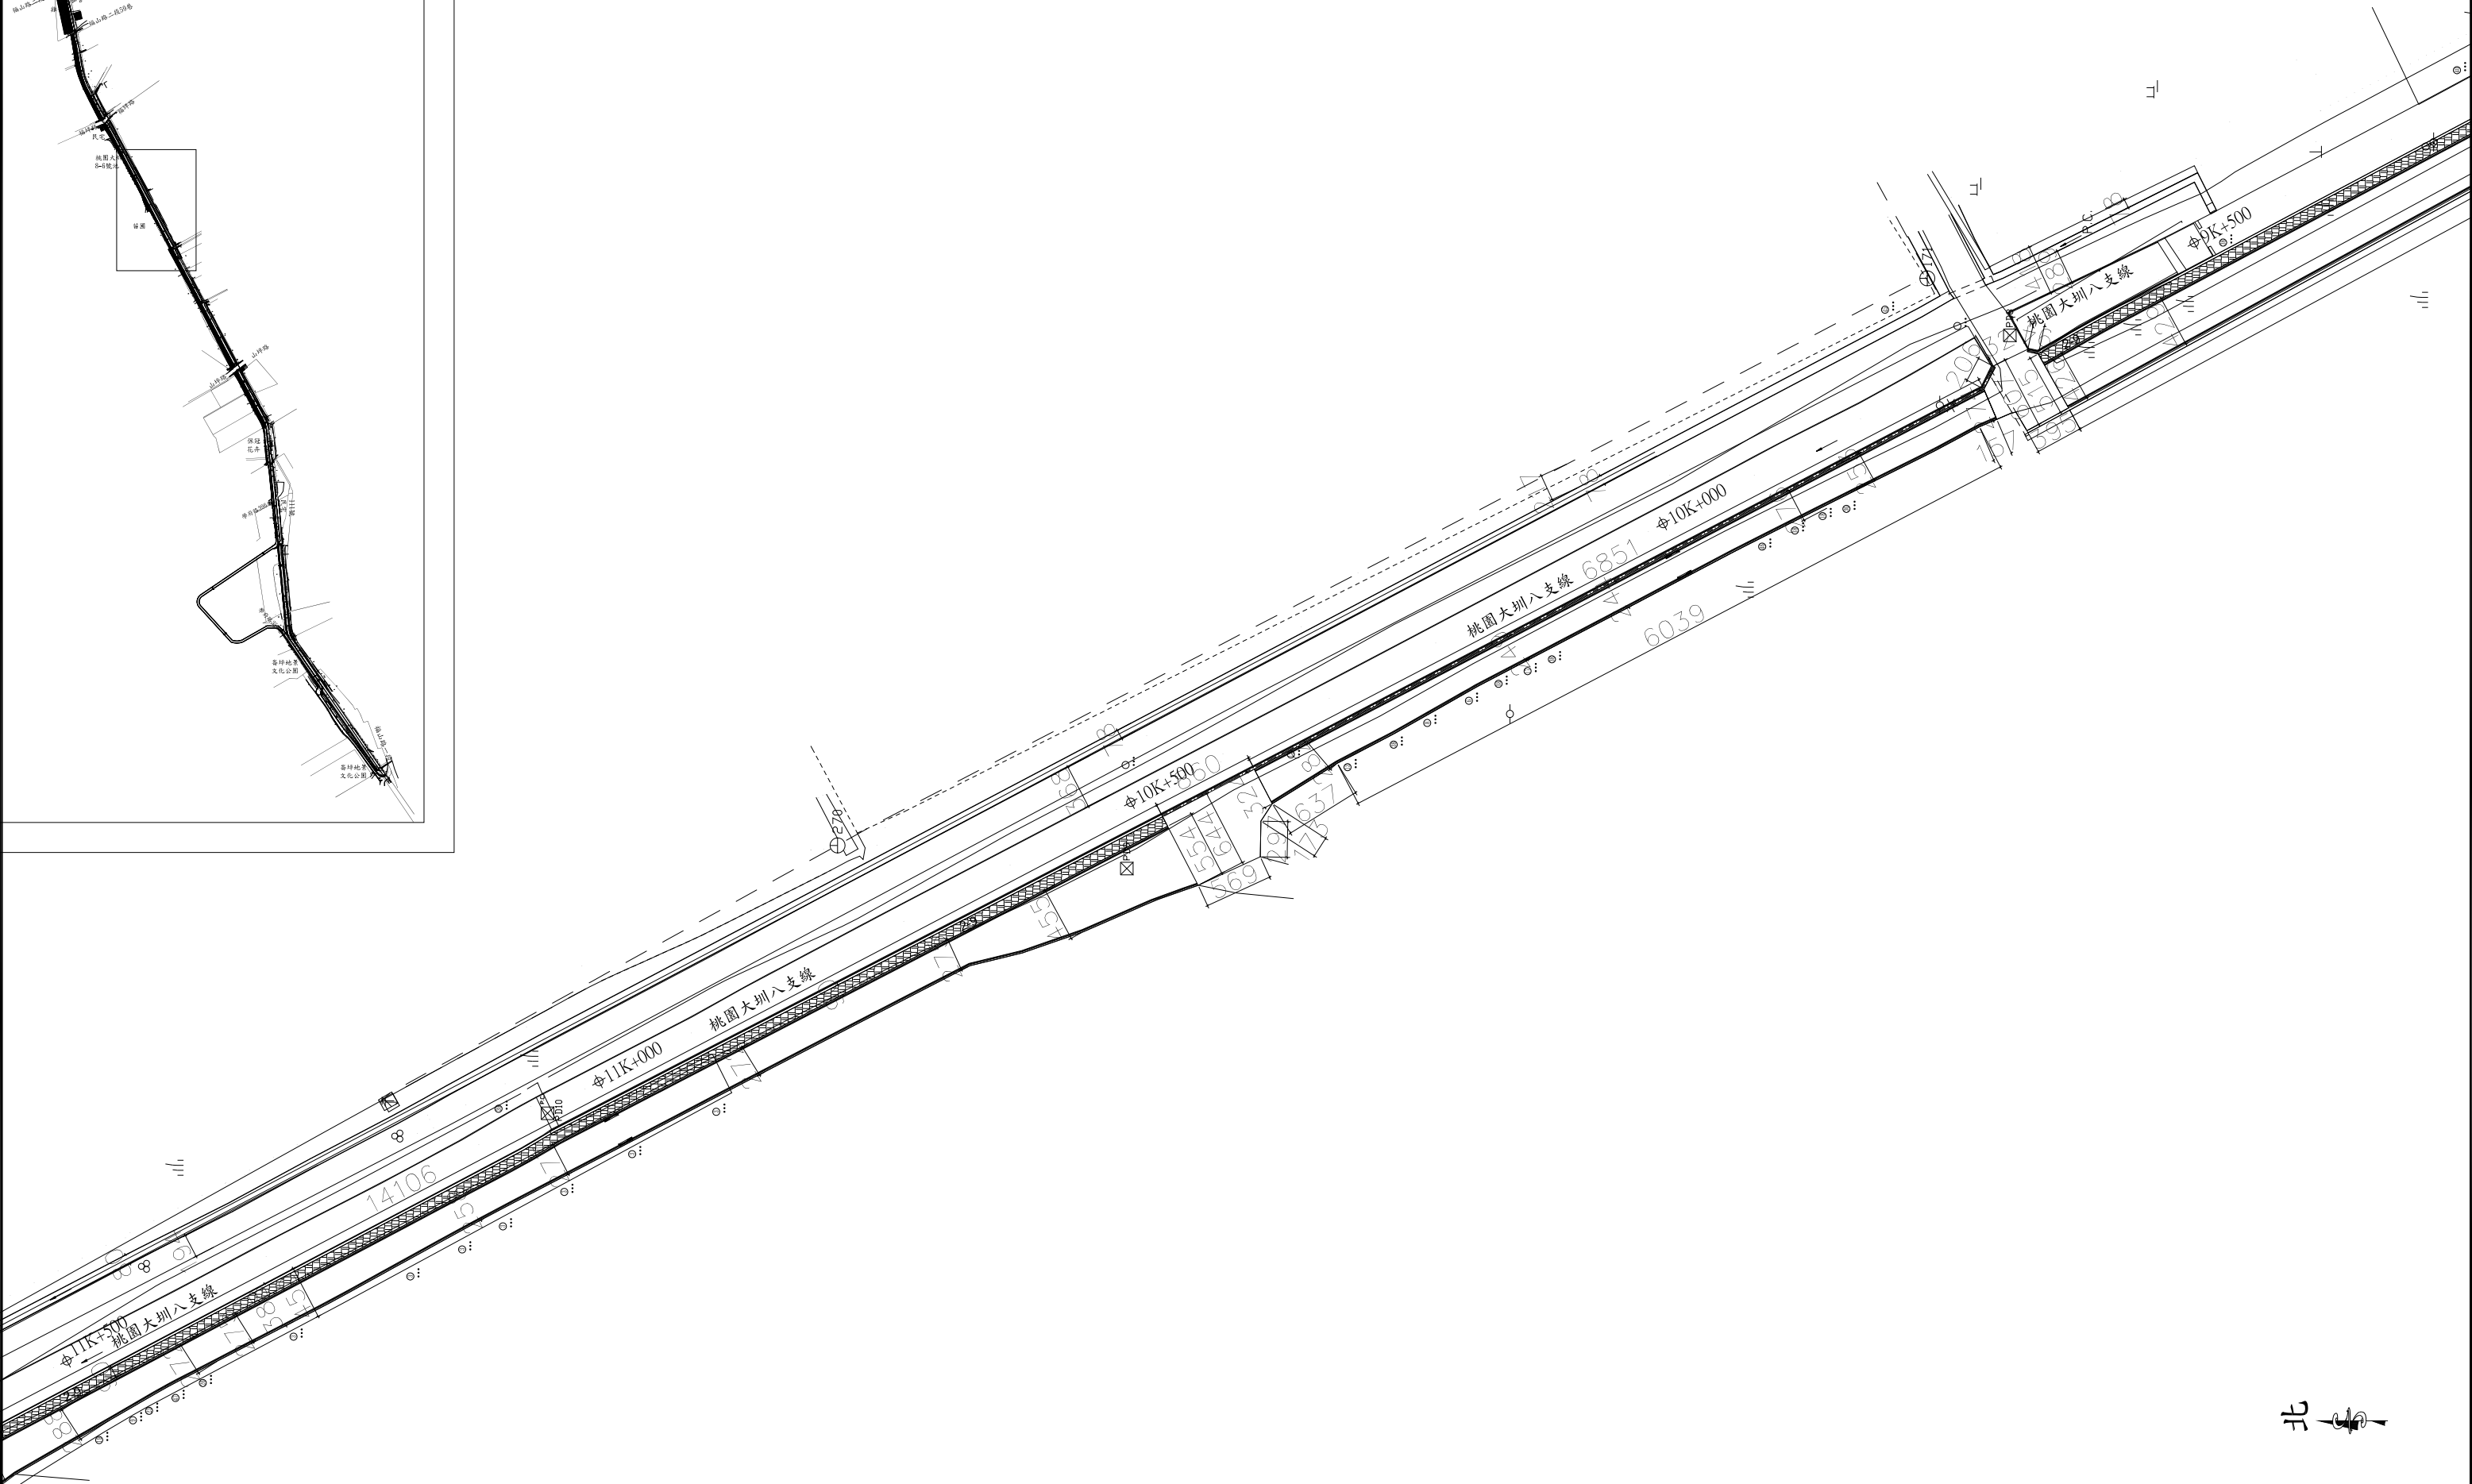


版次	日期	修正內容	 葇圓工程顧問有限公司	設計	鄧嘉君	技師 簽證		工程名稱	桃園大圳八支線水岸環境改善整合計畫工程	比例 1/500	圖 號	張 數
				校核	鄔承傑			圖 名	植栽配置圖(六)	單位 CM	LA-48	48

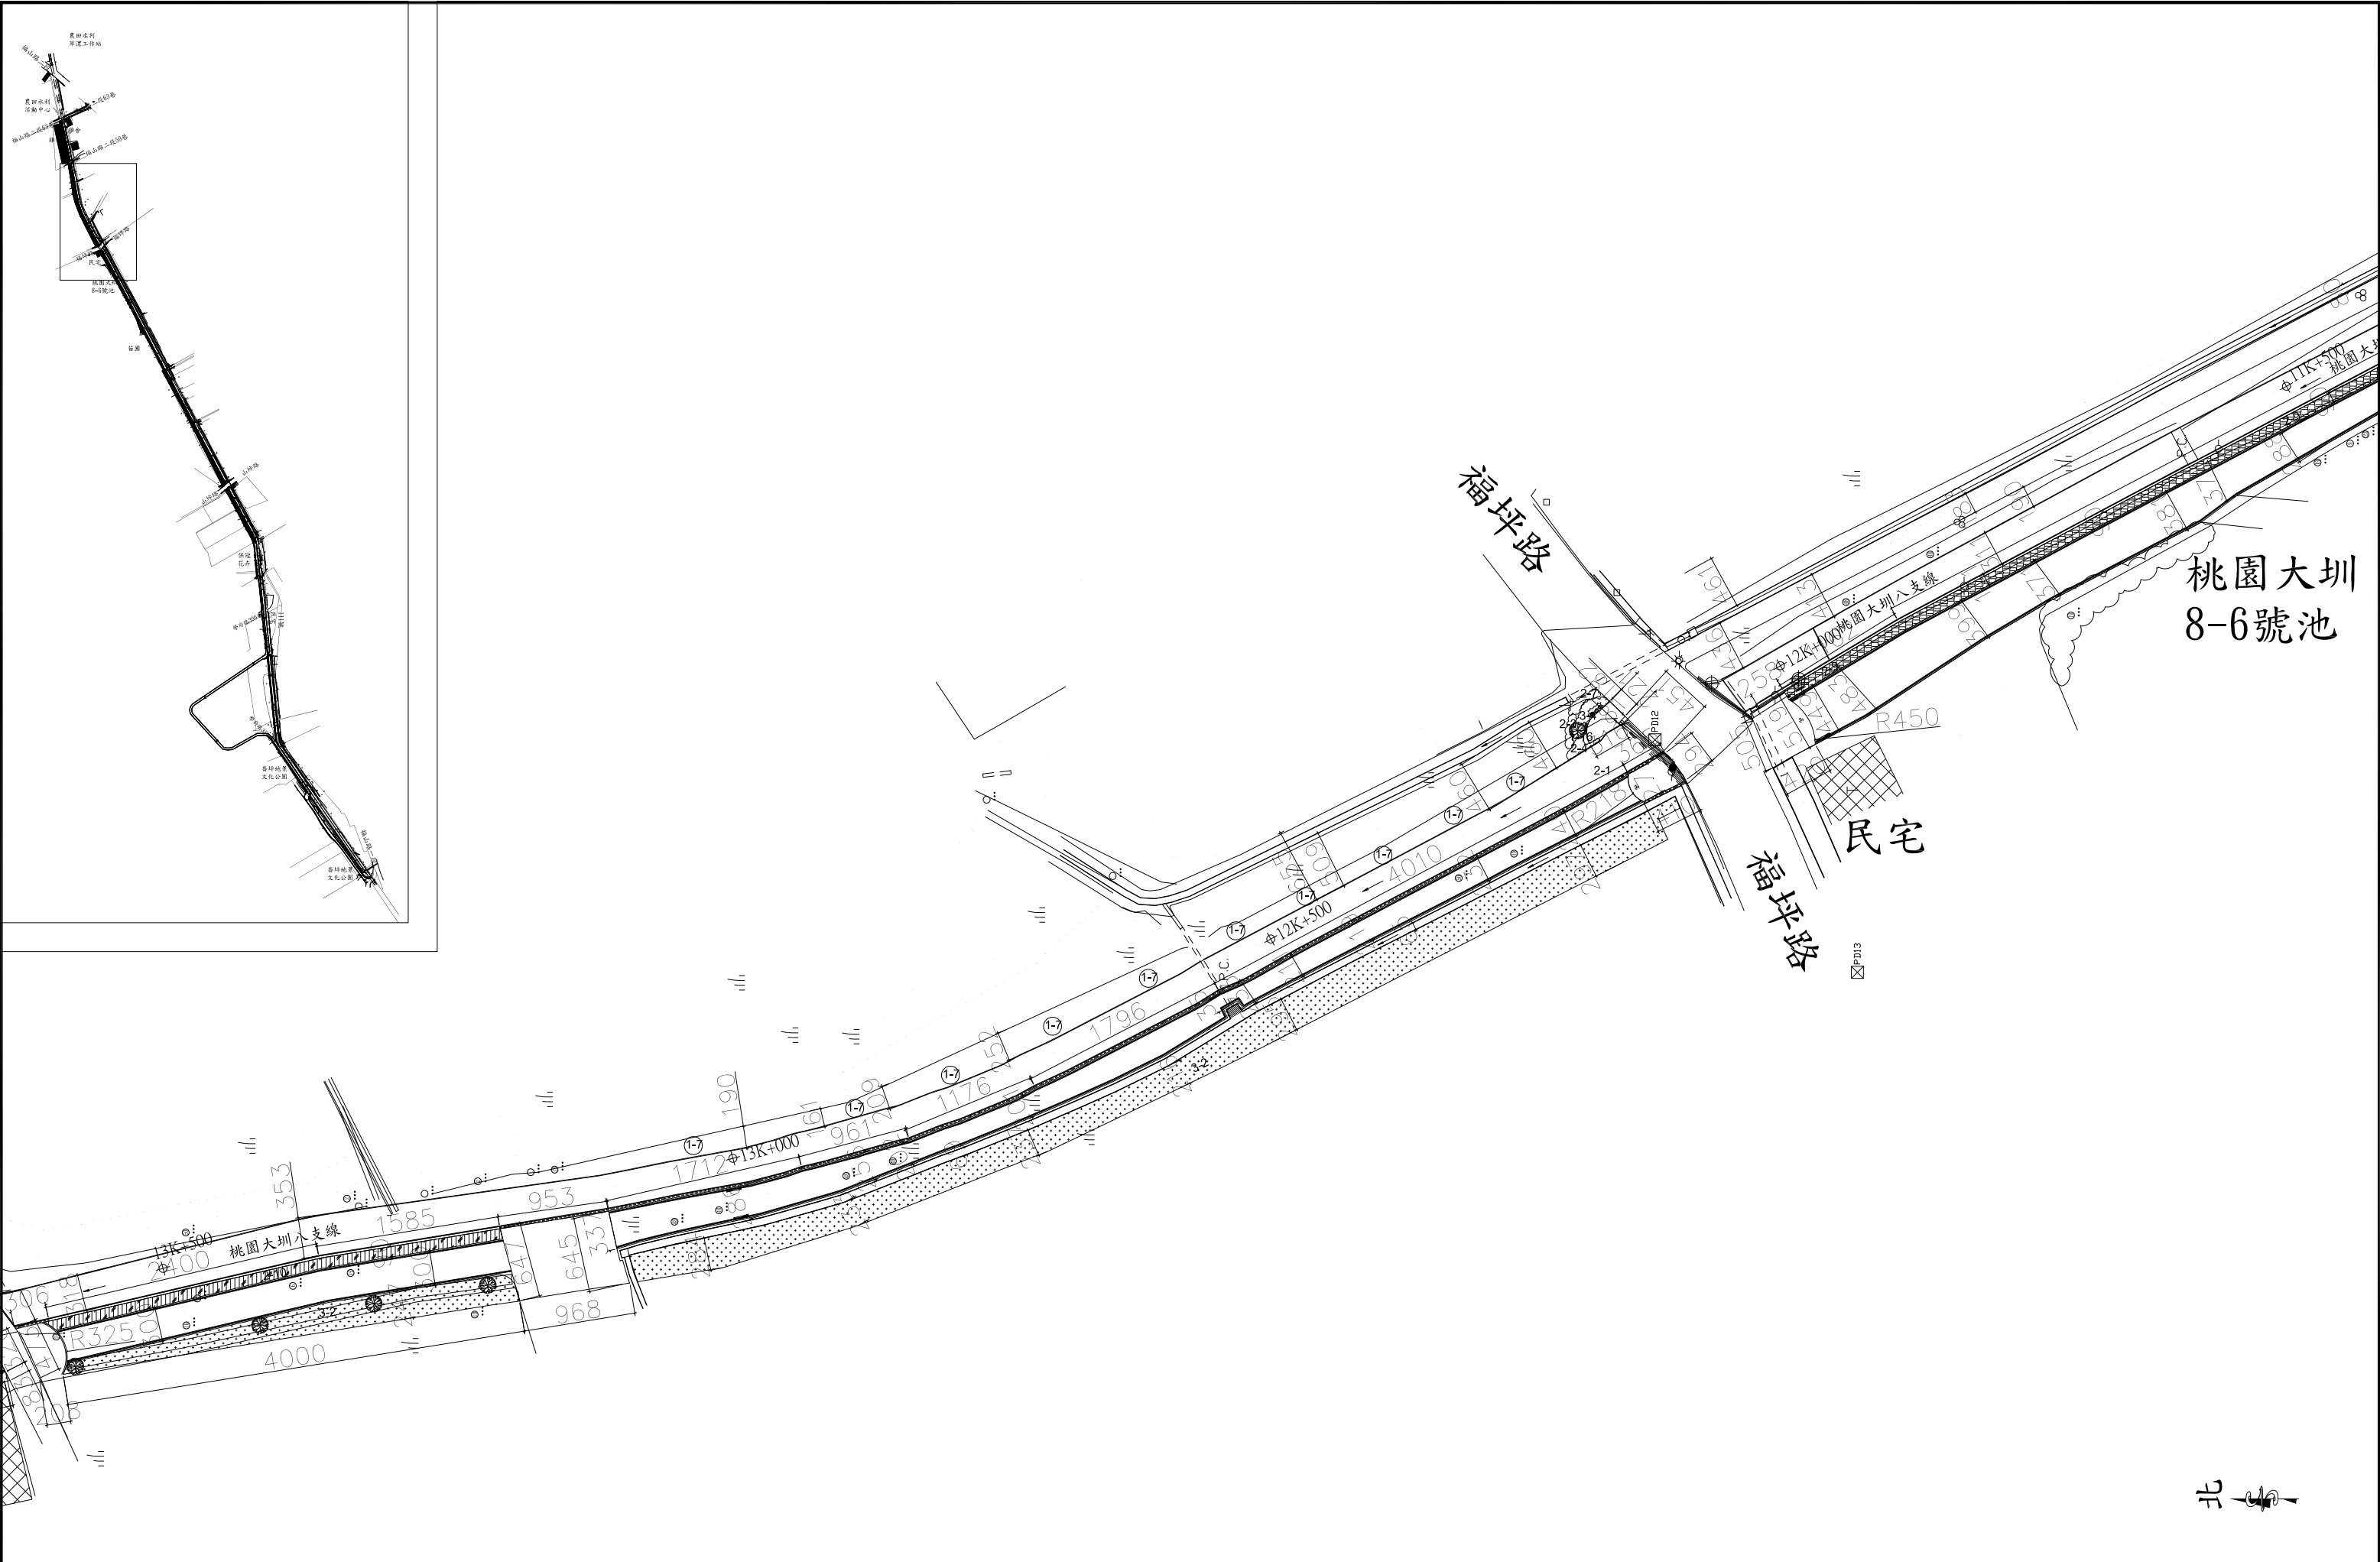

北

版次	日期	修正內容	 莖圓工程顧問有限公司	設計 鄧嘉君	技師 陳建中	工程名稱 桃園大圳八支線水岸環境改善整合計畫工程	比例 1/500	圖 號	張 數
				校核 鄔承傑	簽證	圖 名 全區放樣圖(七)	單位 CM	LA-49	49

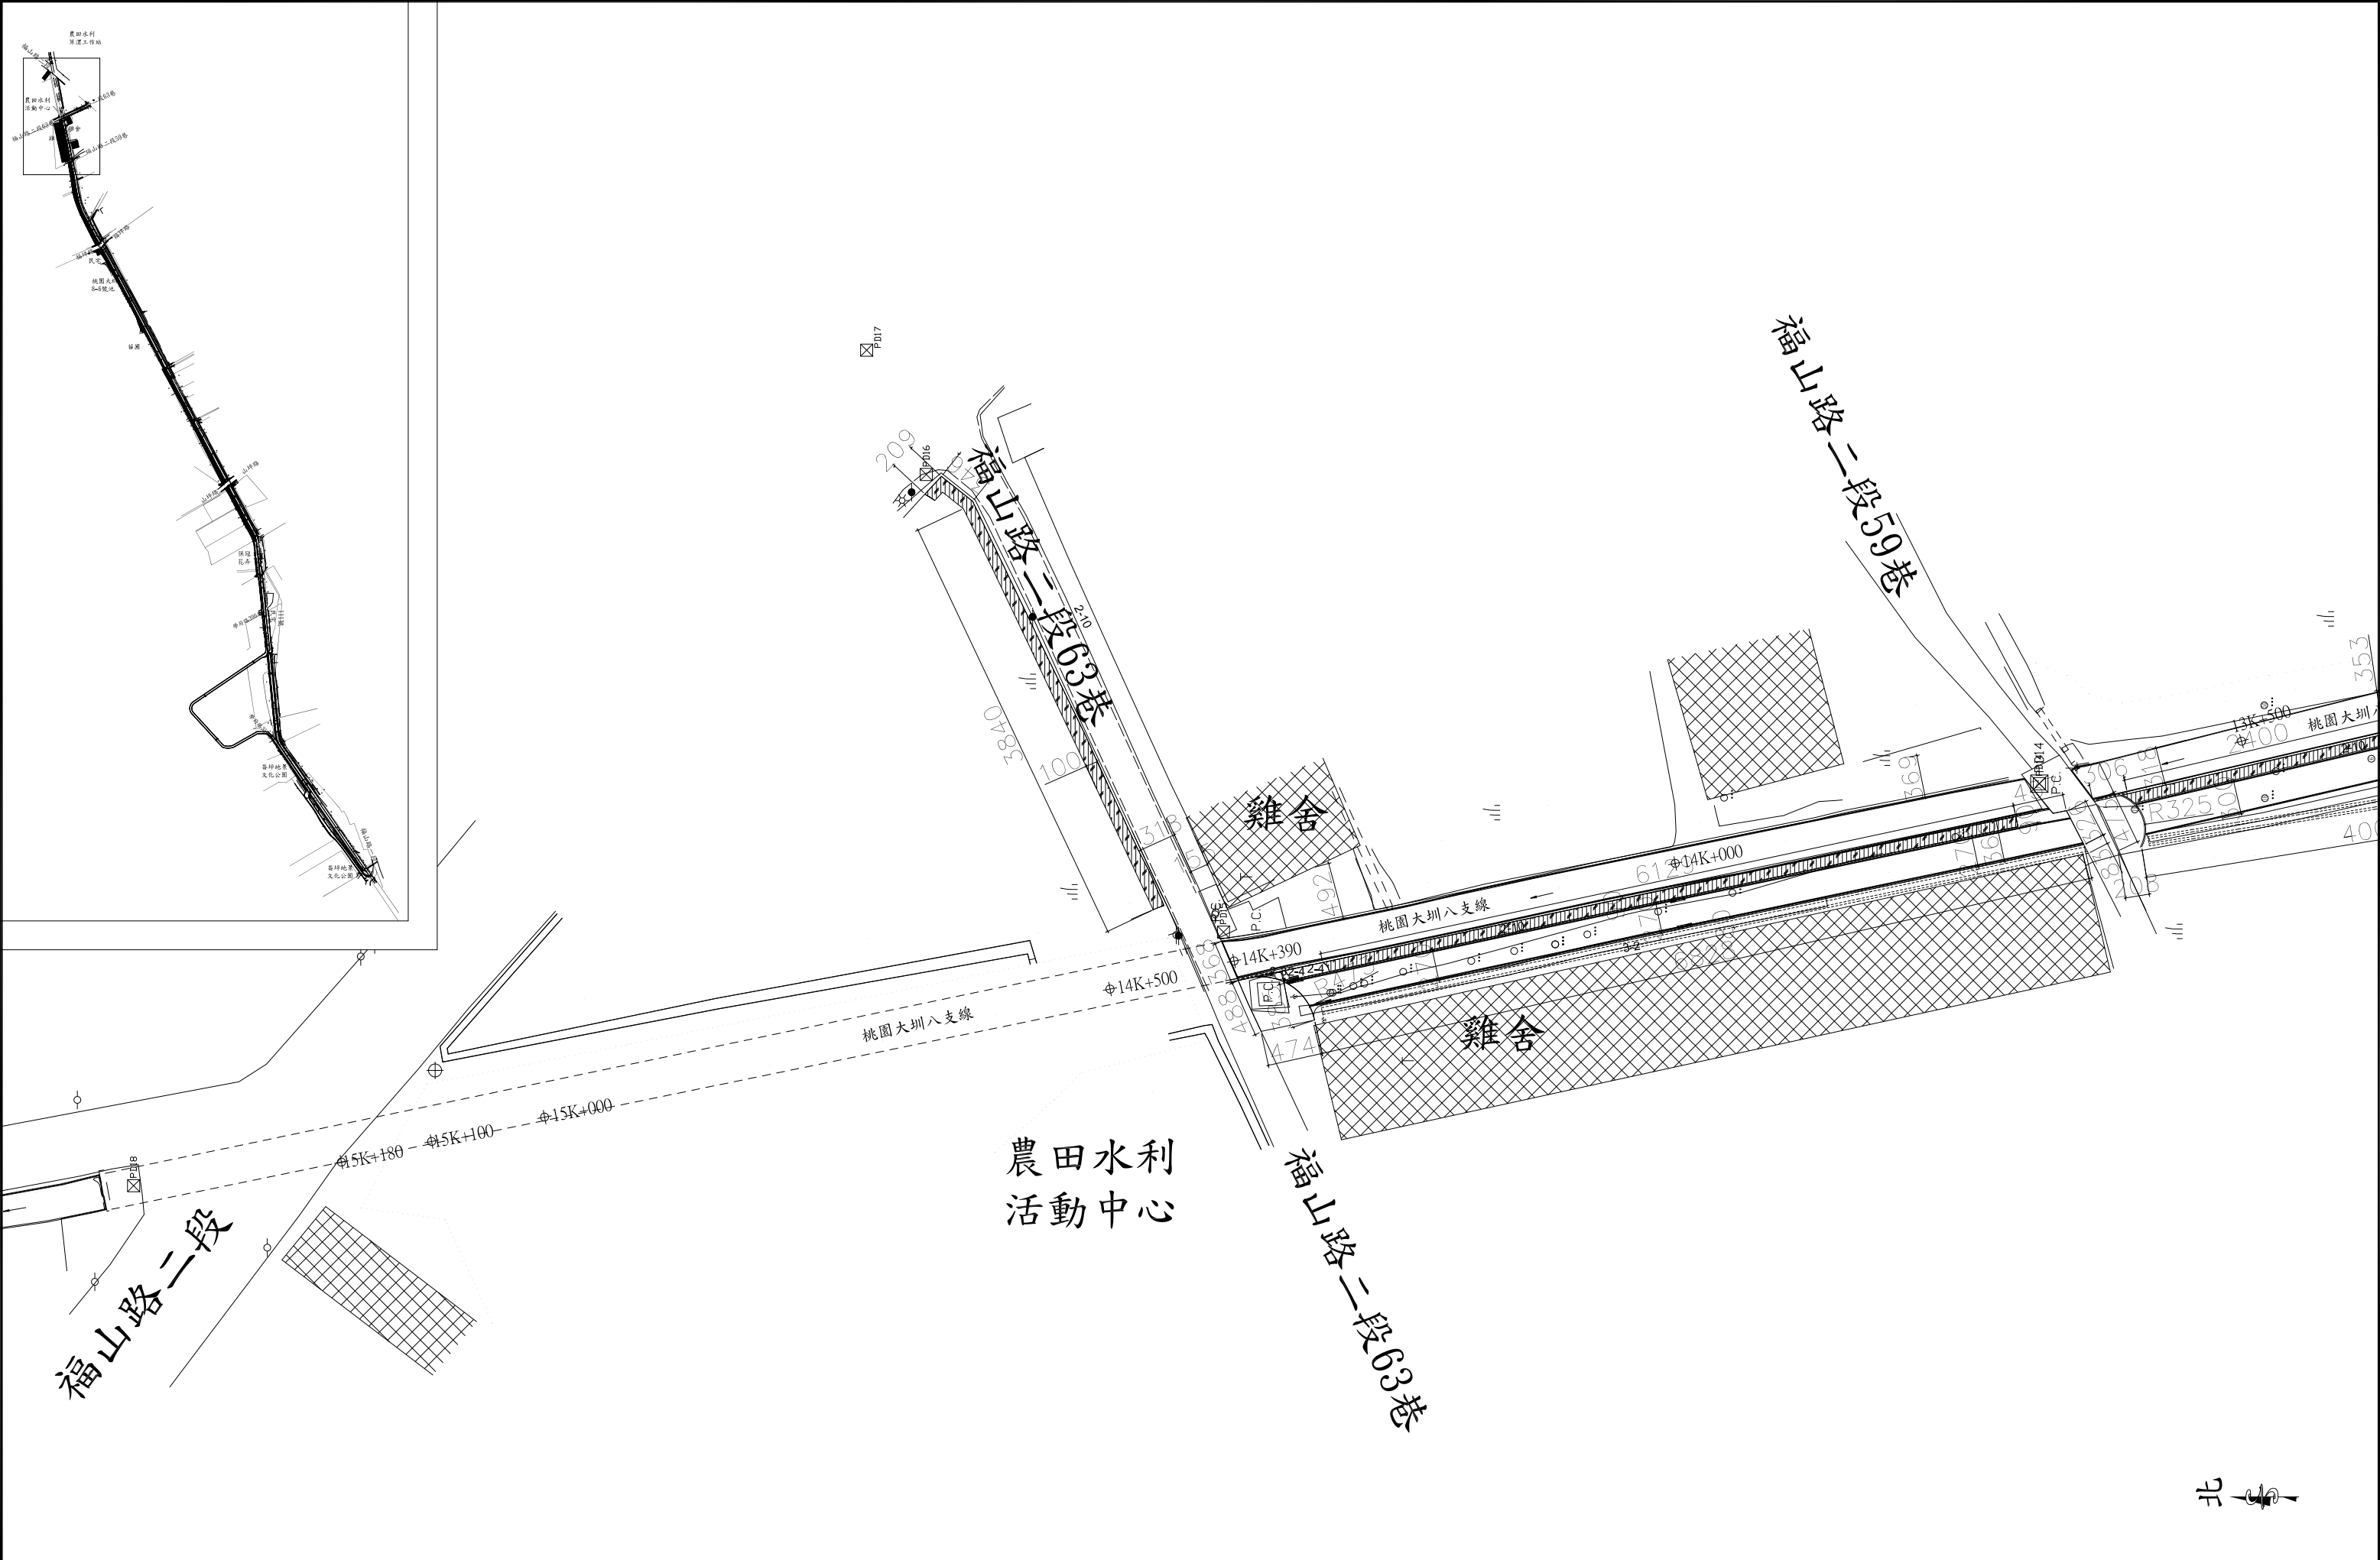



版次	日期	修正內容	 莢園工程顧問有限公司	設計 鄧嘉君	技師 陳建中	工程名稱 桃園大圳八支線水岸環境改善整合計畫工程	比例 1/500	圖 號	張 數
				校核 鄔承傑	簽證	圖 名 全區放樣圖(八)	單位 CM	LA-50	50




崙坪地景
文化公園

版次	日期	修正內容	 莖圓工程顧問有限公司	設計	鄧嘉君	技師 簽證	陳建中	工程名稱	桃園大圳八支線水岸環境改善整合計畫工程	比例 1/500	圖 號	張 數
				校核	鄧承傑			圖 名	放樣高層圖(一)	單位 CM	LA-51	51

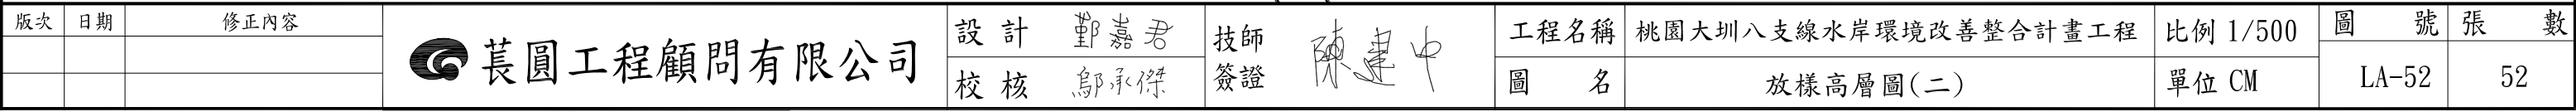

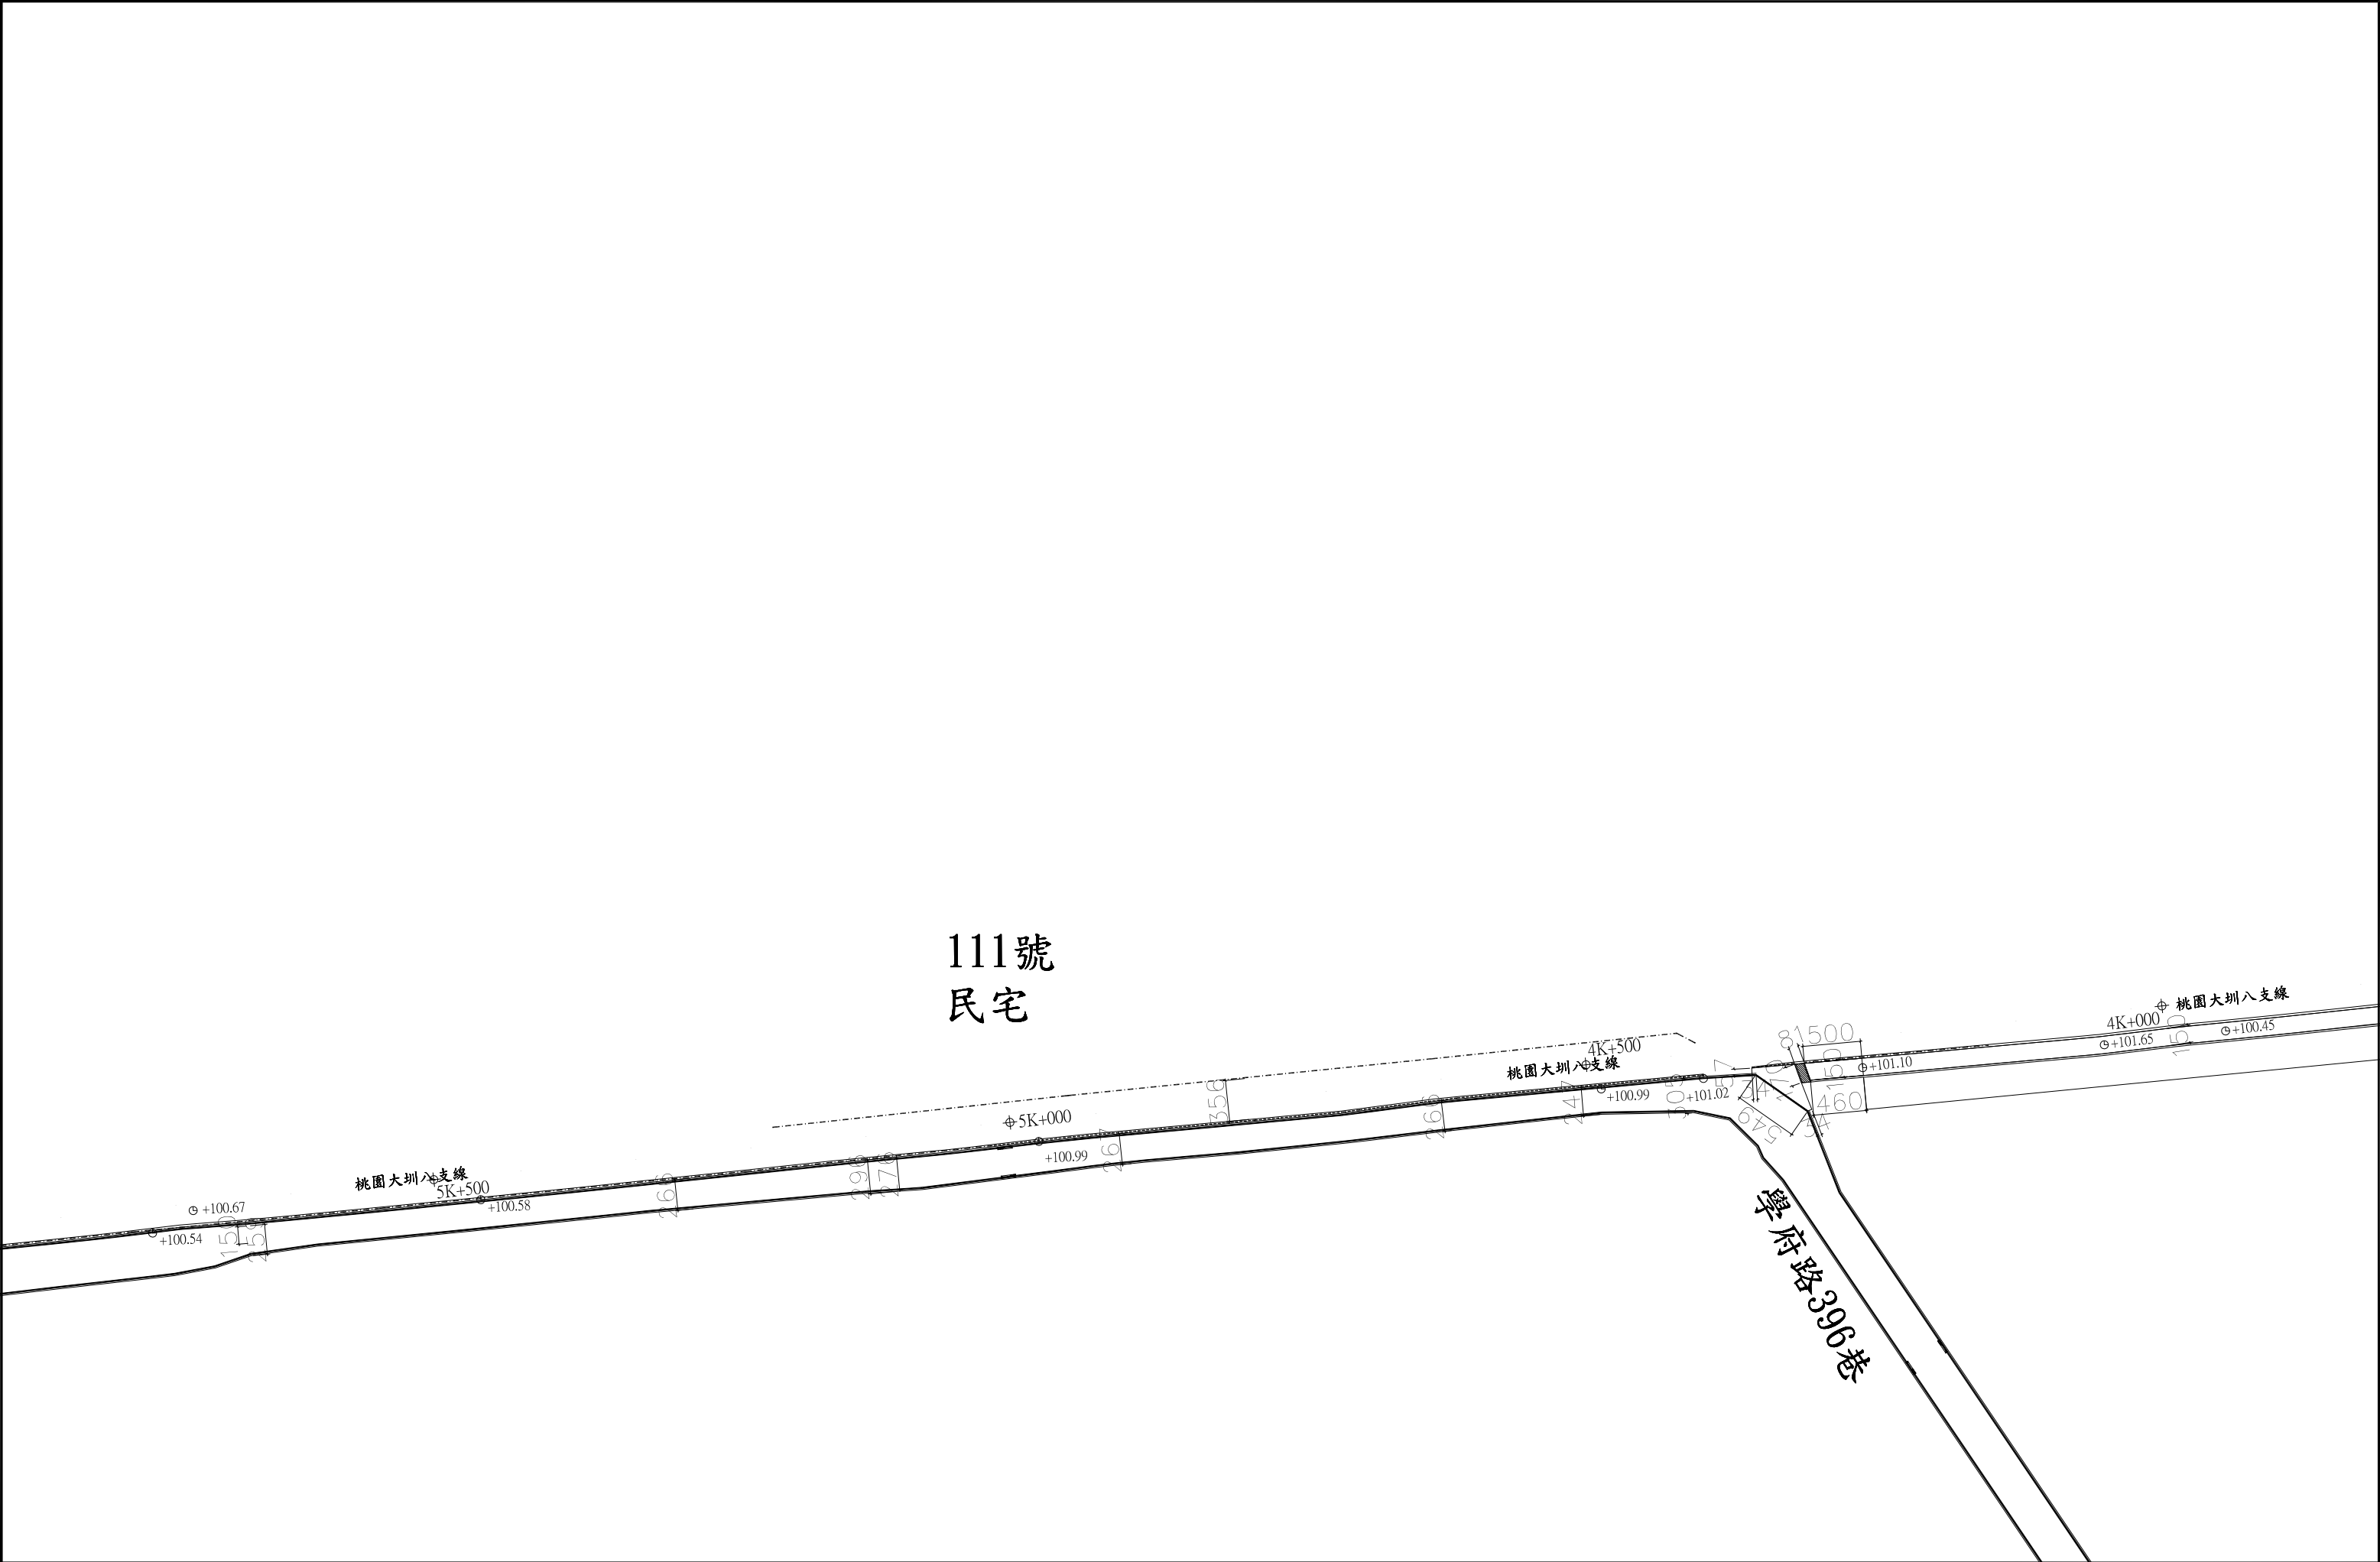


版次	日期	修正內容	 莖圓工程顧問有限公司	設計 鄧嘉君	技師 簽證 陳建中	工程名稱 桃園大圳八支線水岸環境改善整合計畫工程	比例 1/500	圖 號	張 數
				校核 鄔承傑		圖 名 放樣高層圖(三)	單位 CM	LA-53	53

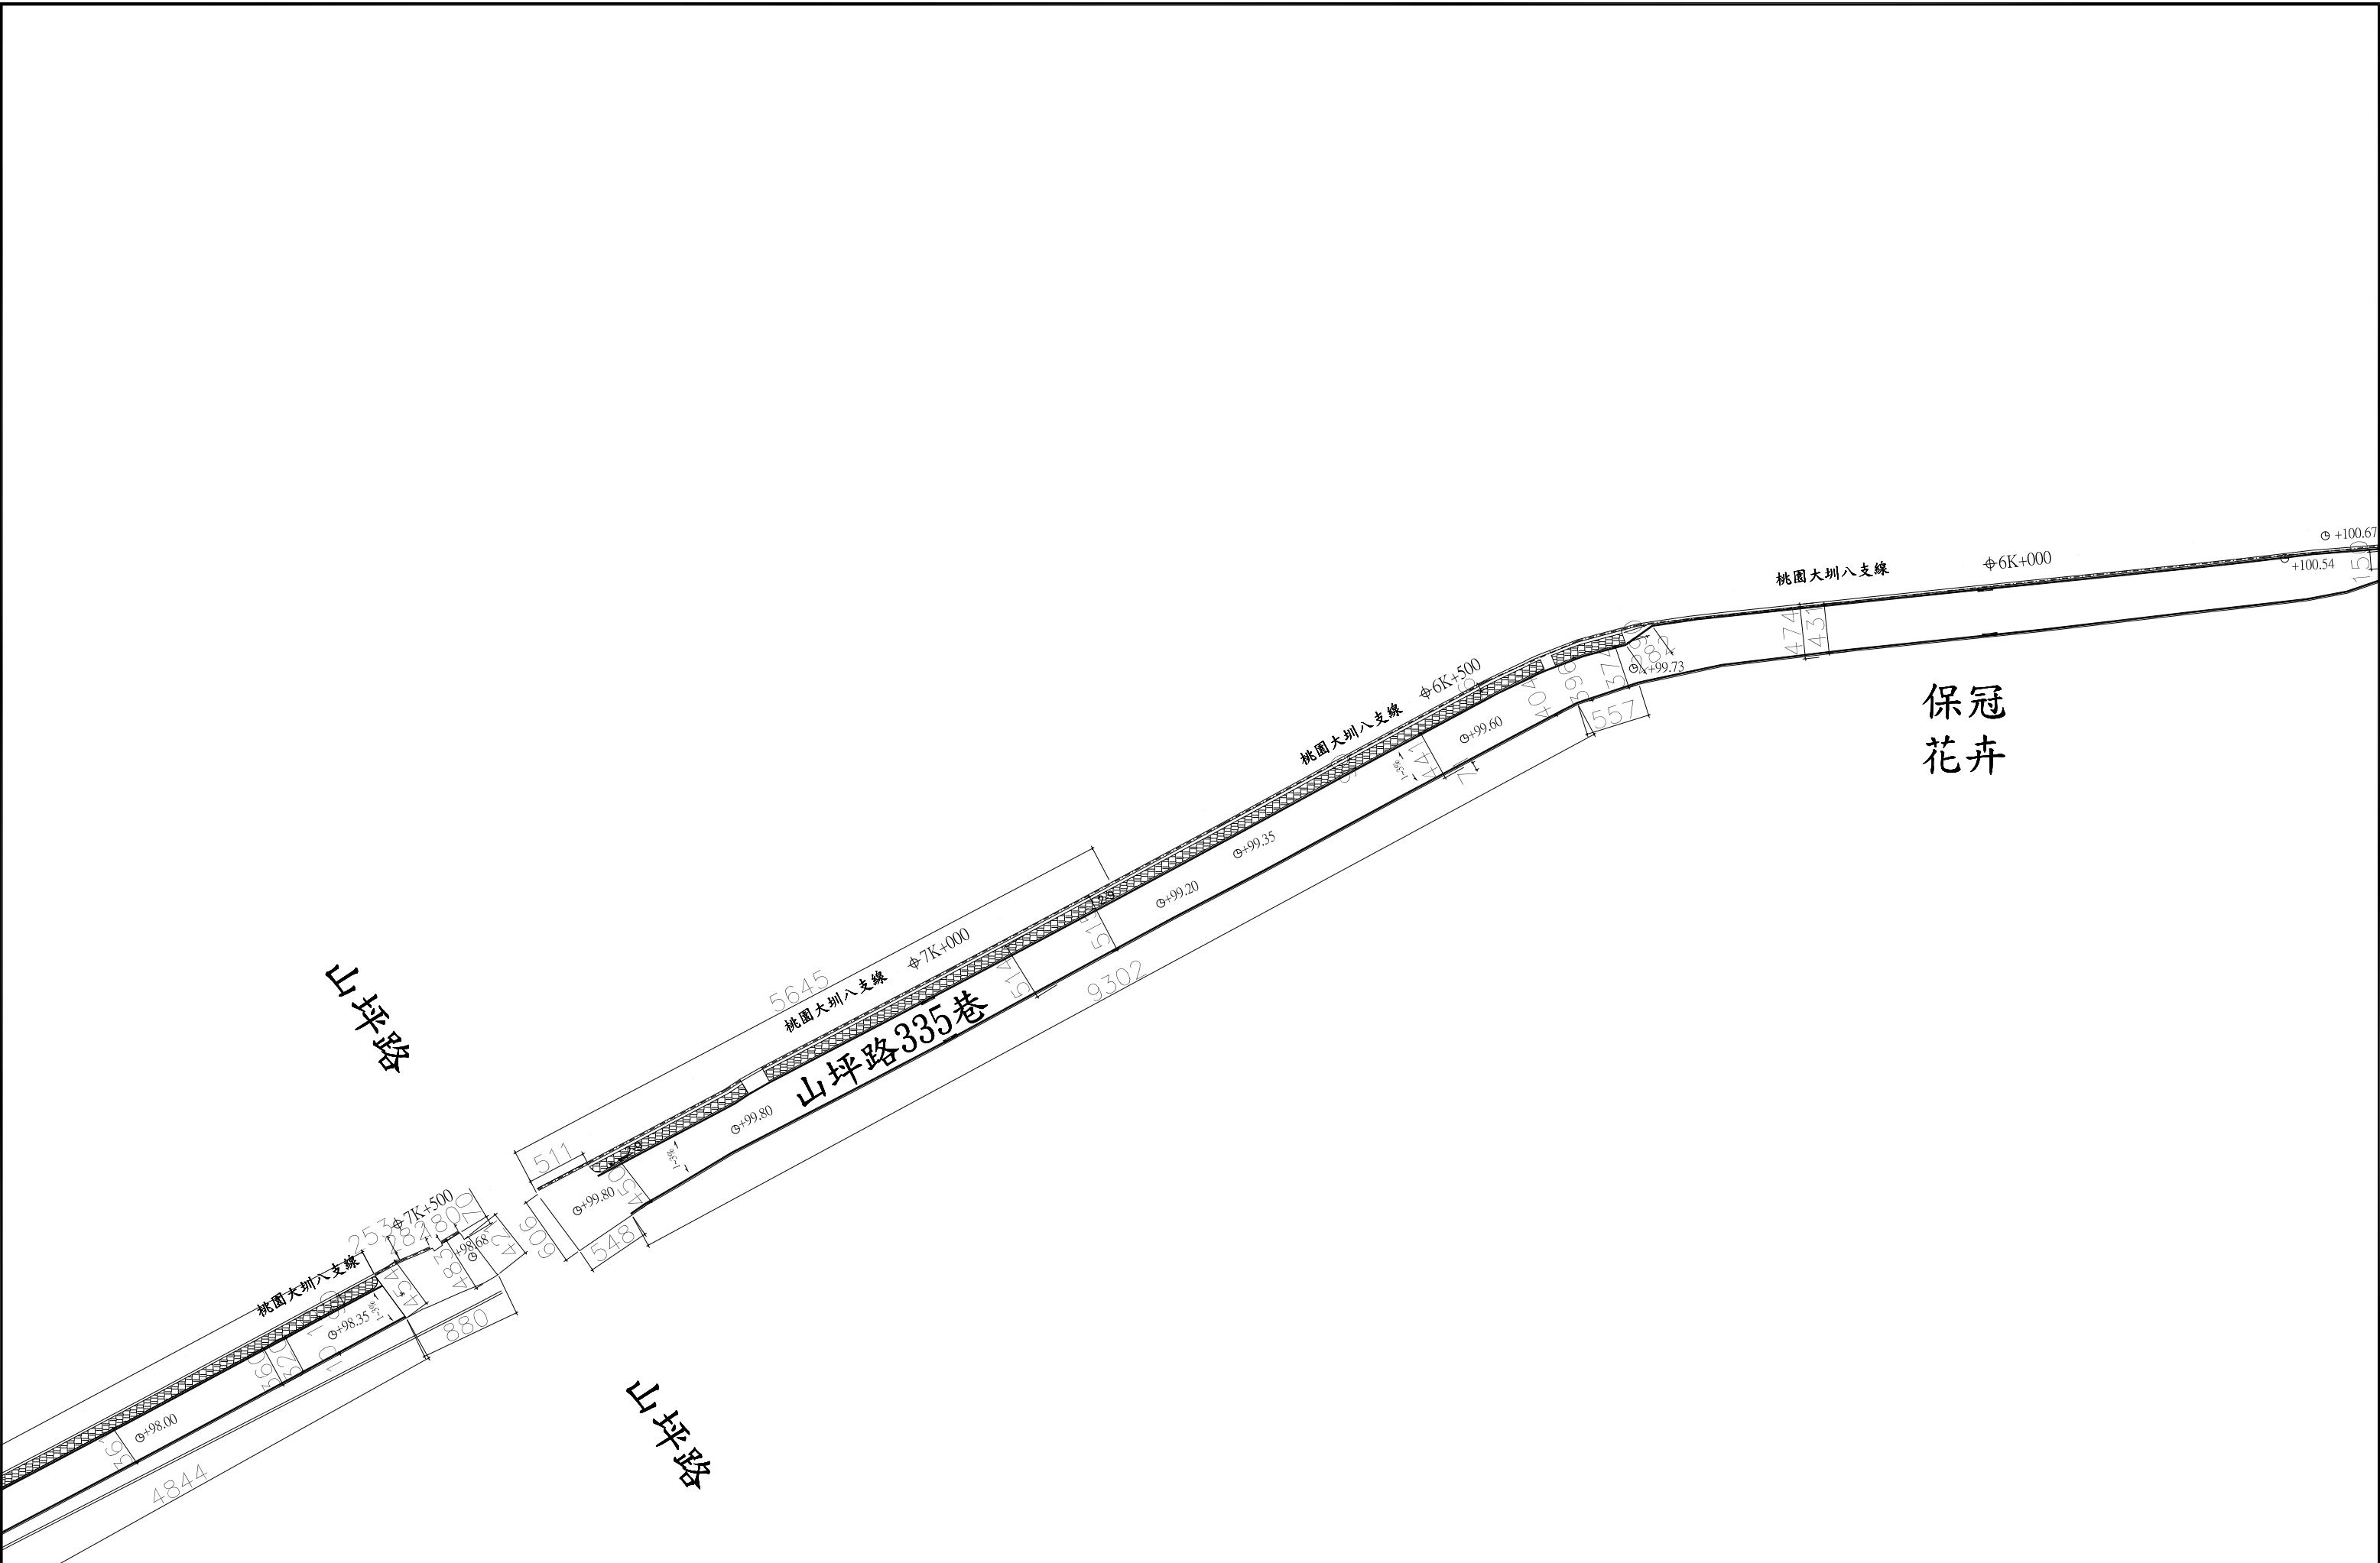


版次	日期	修正內容	 莖圓工程顧問有限公司	設計 鄧嘉君	技師 陳建中	工程名稱 桃園大圳八支線水岸環境改善整合計畫工程	比例 1/500	圖 號	張 數
				校核 鄔承傑	簽證 陳建中	圖 名 放樣高層圖(四)	單位 CM	LA-54	54



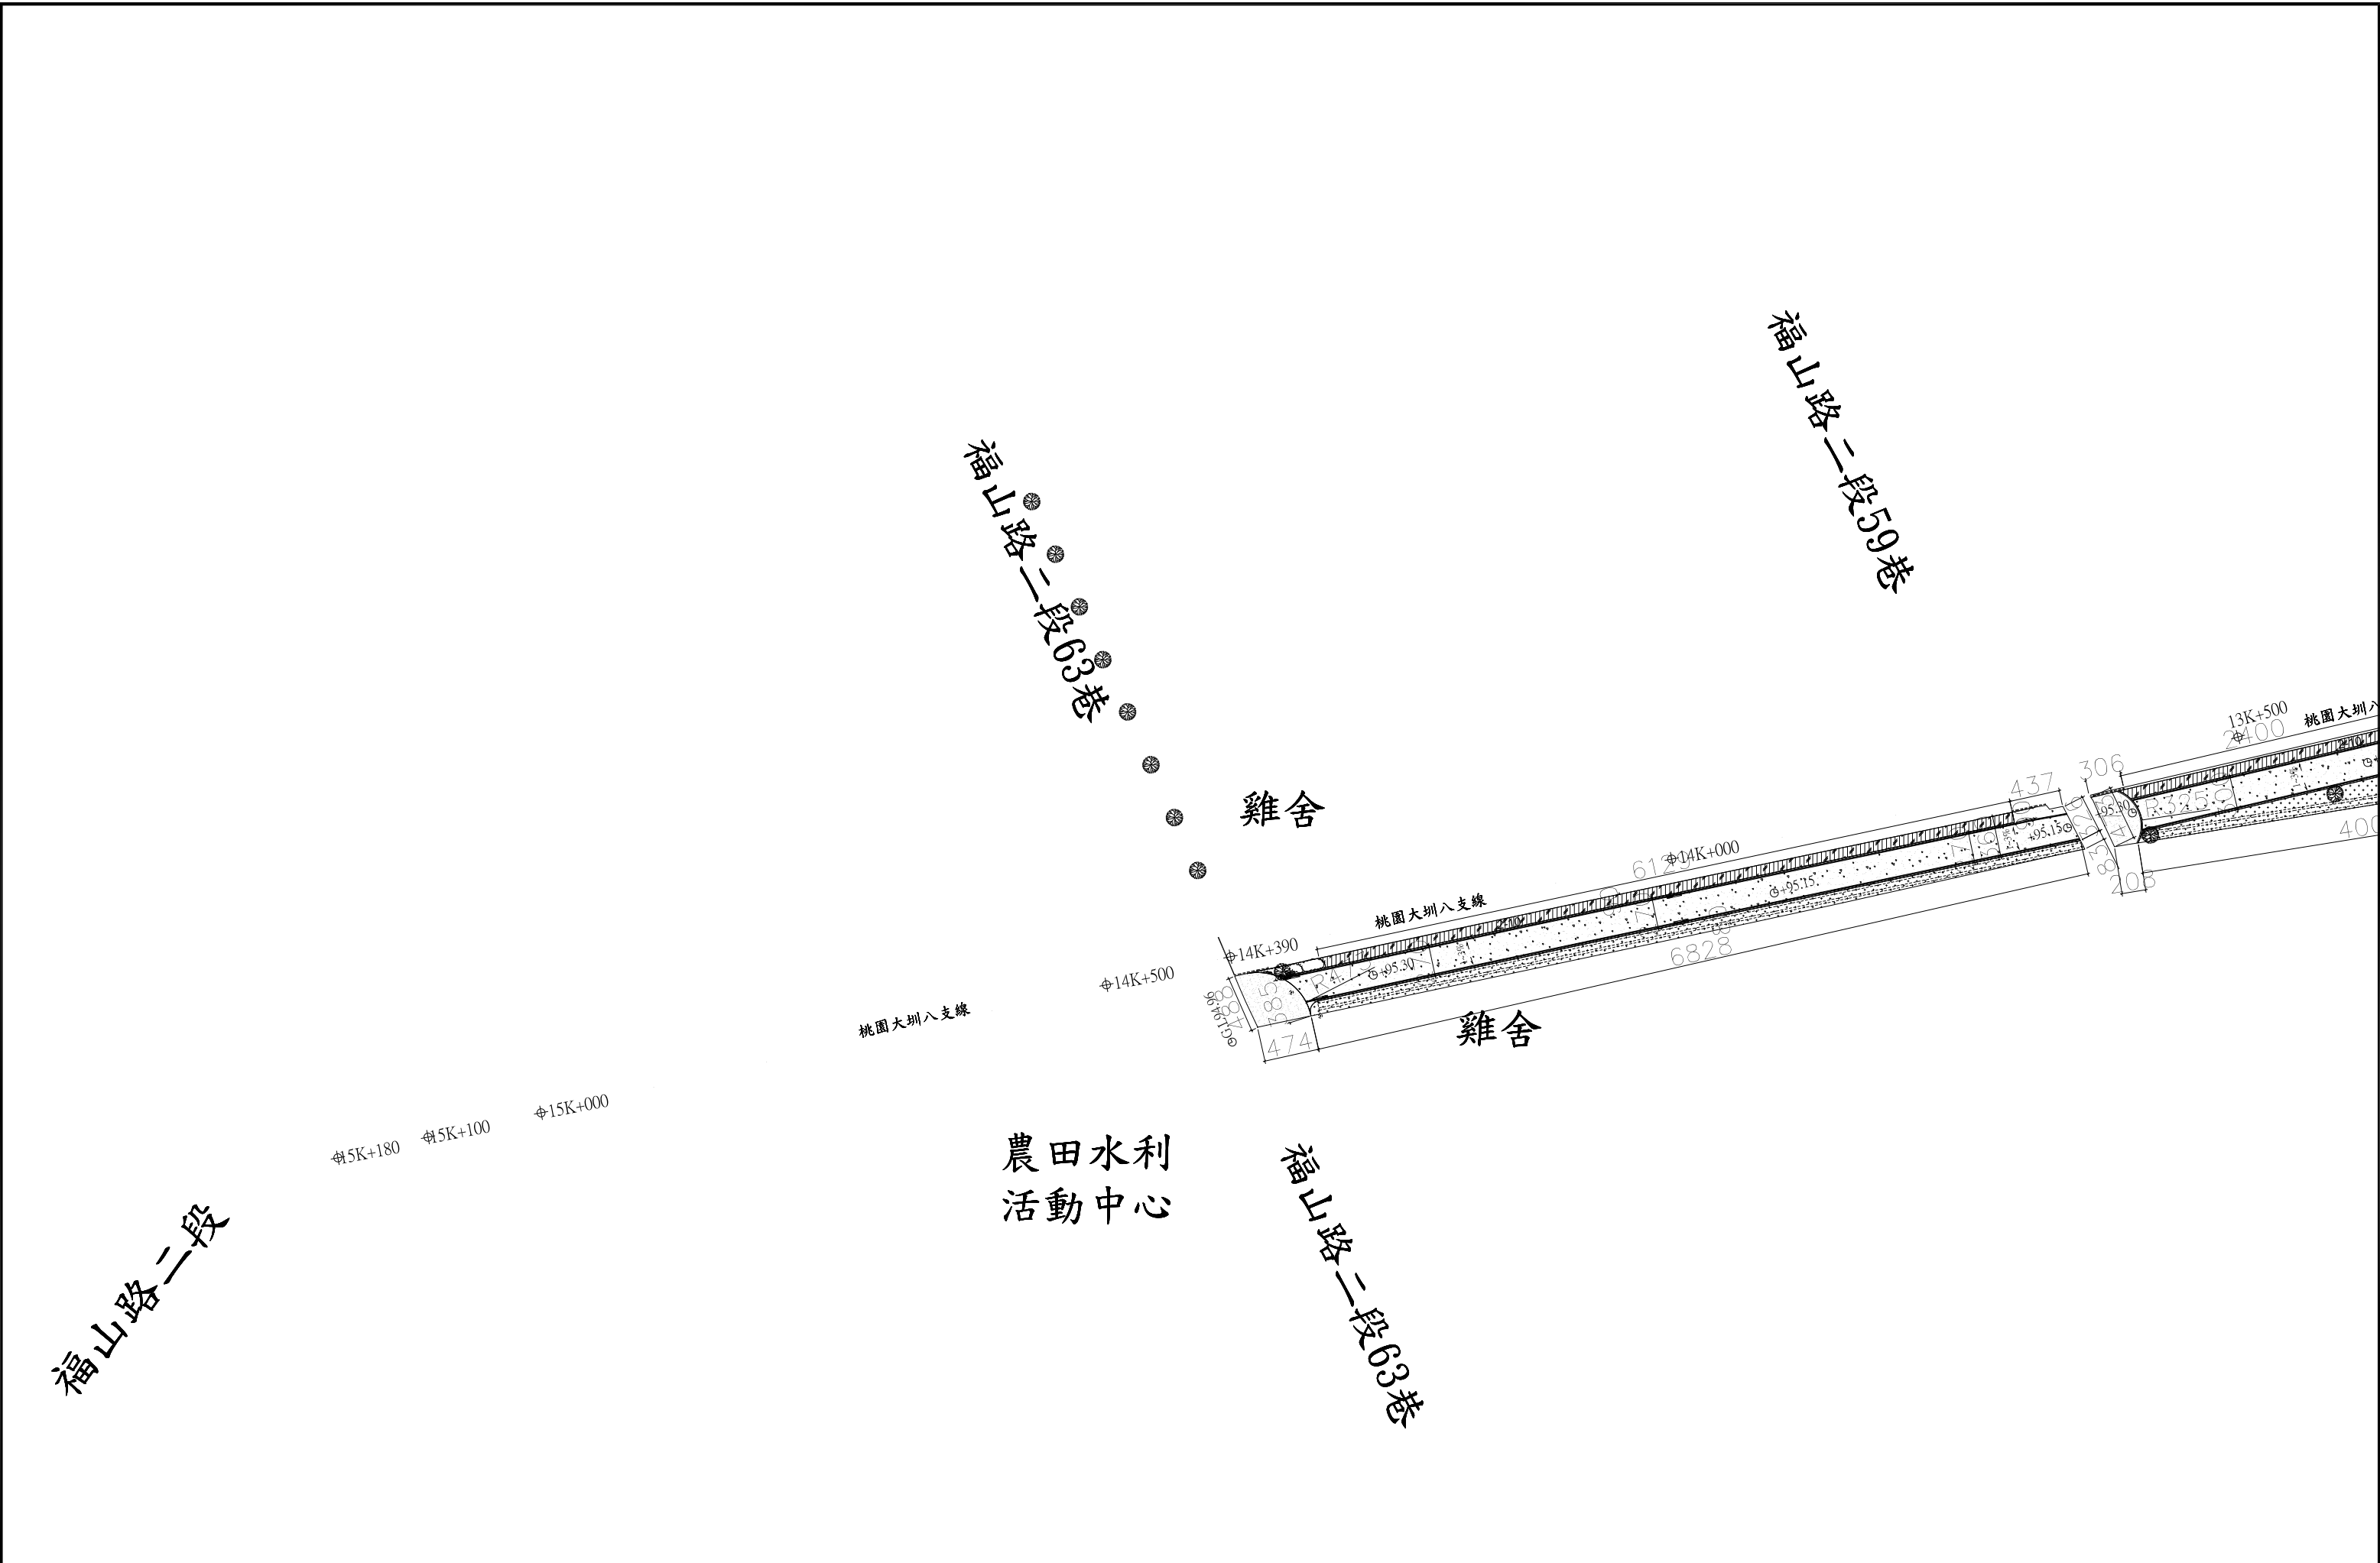

版次	日期	修正內容	 莢圓工程顧問有限公司	設計 鄭嘉君	技師 陳建中	工程名稱 桃園大圳八支線水岸環境改善整合計畫工程	比例 1/500	圖 號	張 數
				校核 鄔承傑	簽證	圖 名 放樣高層圖(八)	單位 CM	LA-58	58

◎ 0K+000~2K+800
◎

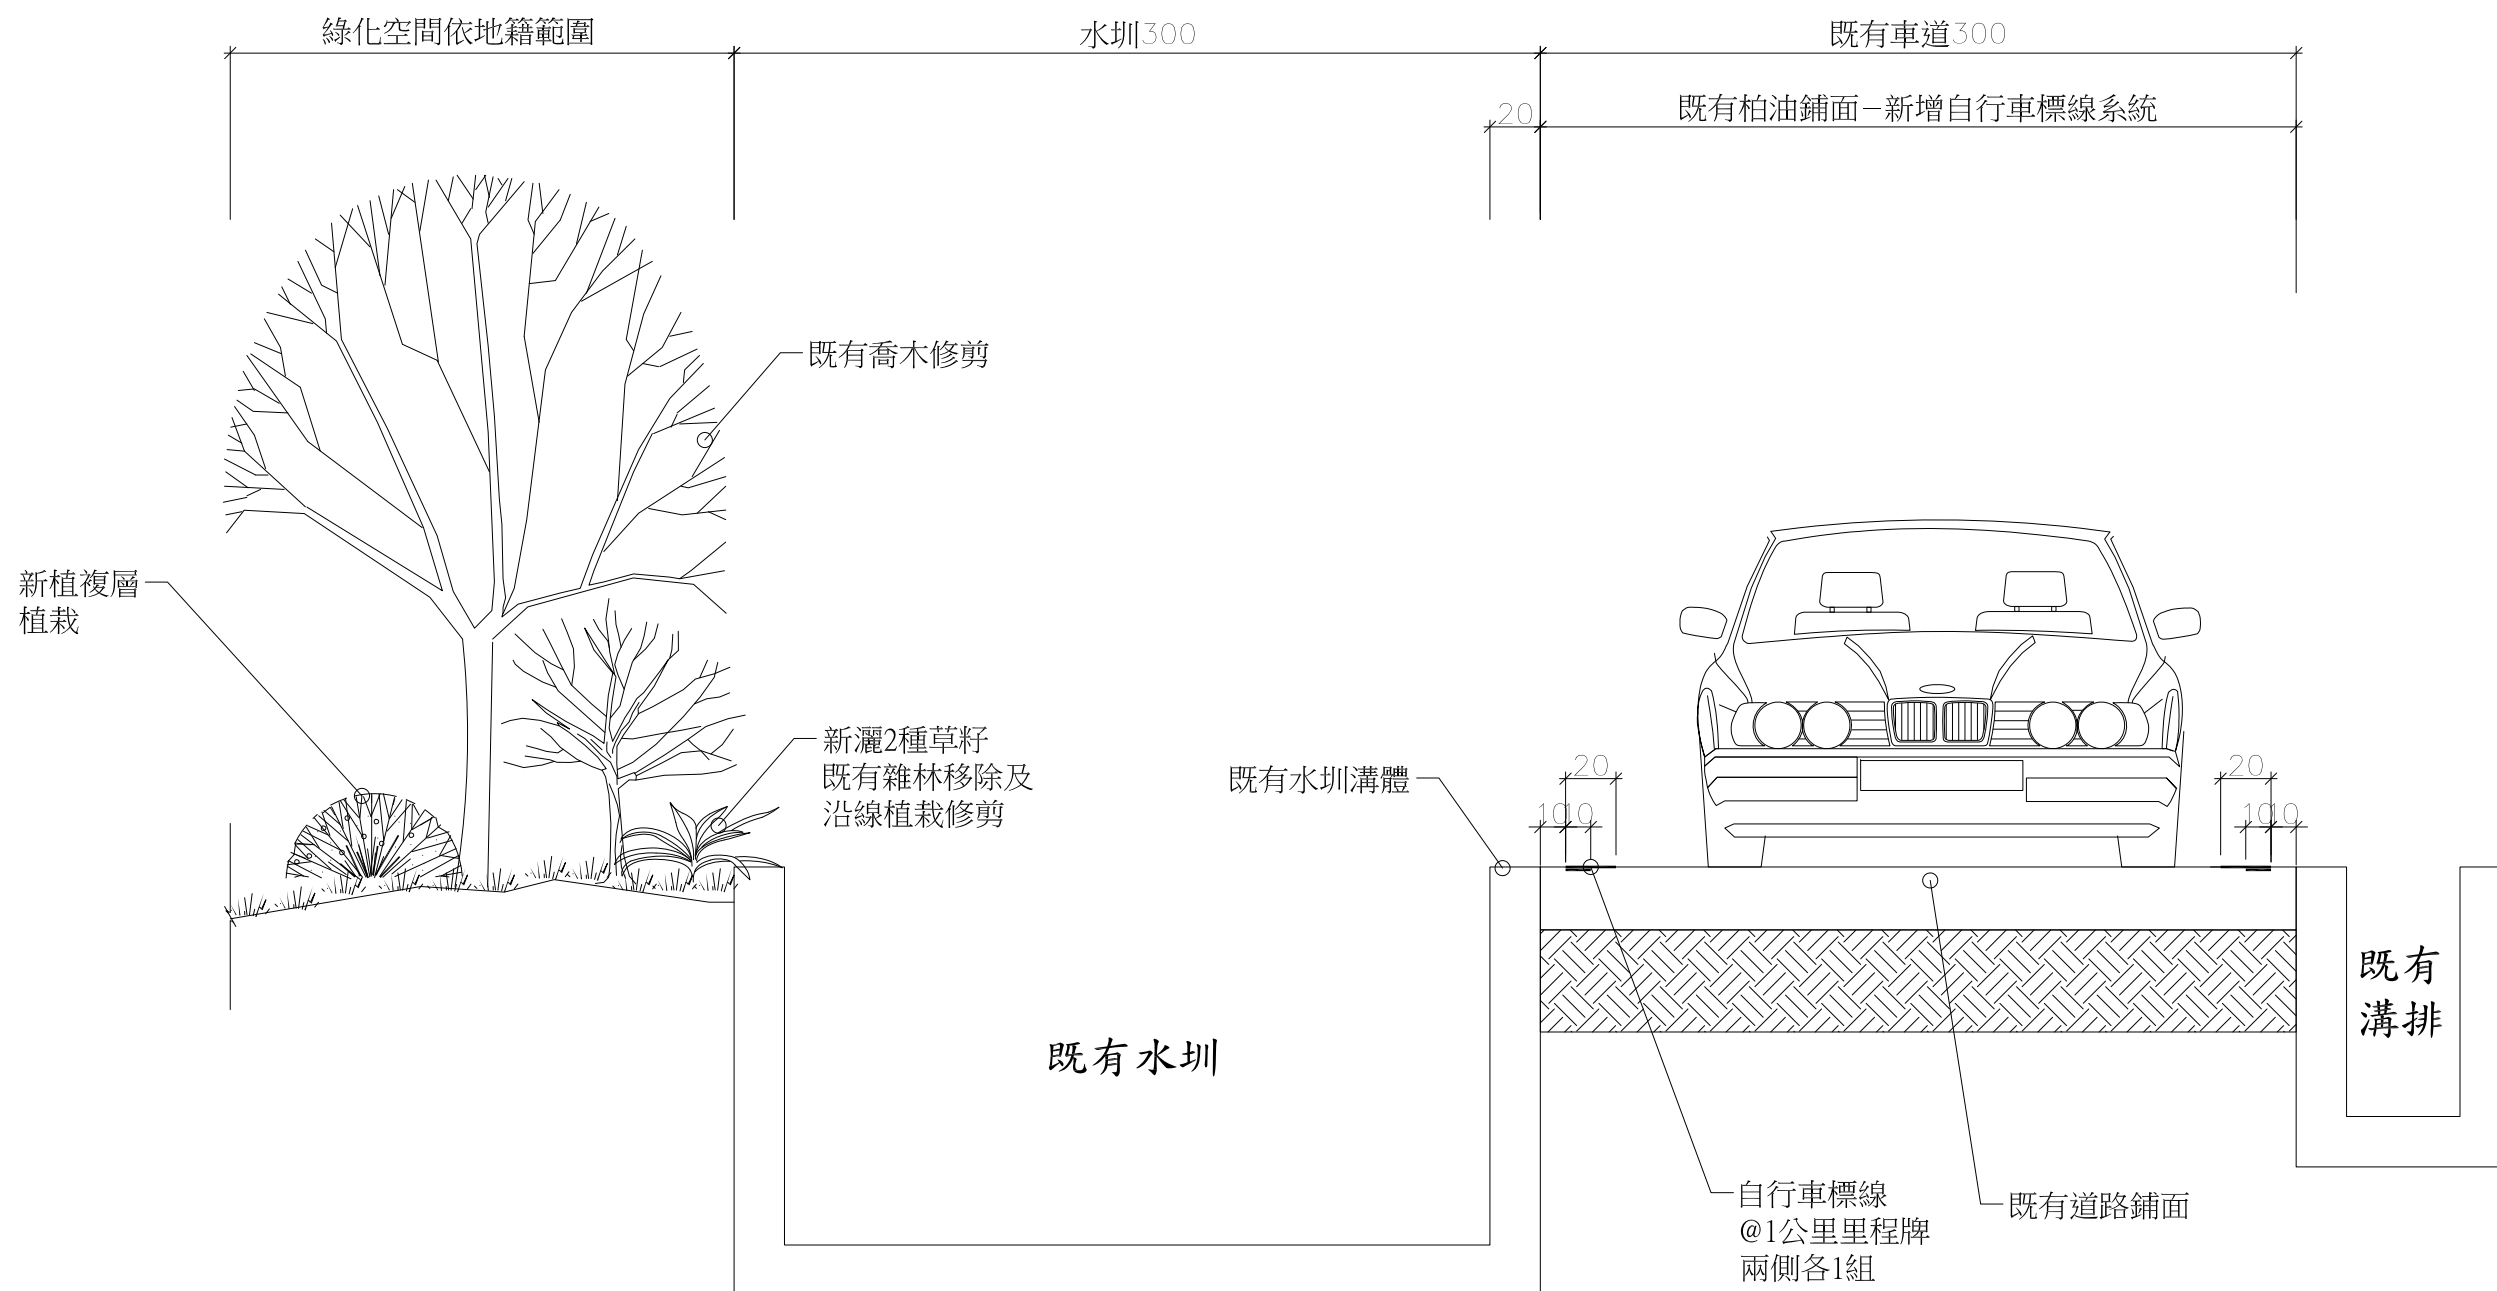


A-A'立面詳圖

1 A-A'立面詳圖
Scale:1/30

版次	日期	修正內容	 莧圓工程顧問有限公司	設計	鄧嘉君	技師 簽證 	工程名稱	桃園大圳八支線水岸環境改善整合計畫工程	比例	1/30	圖 號	張 數
				校核	鄧承傑		圖 名	A-A' 立面詳圖	單位	CM	LB-01	59

- ◎ 4K+400~5K+000
(水泥護欄為60CM以上)
- ◎ 5K+000~6K+300
- ◎ 9K+700~10K+400
- ◎ 12K+160~13K+100

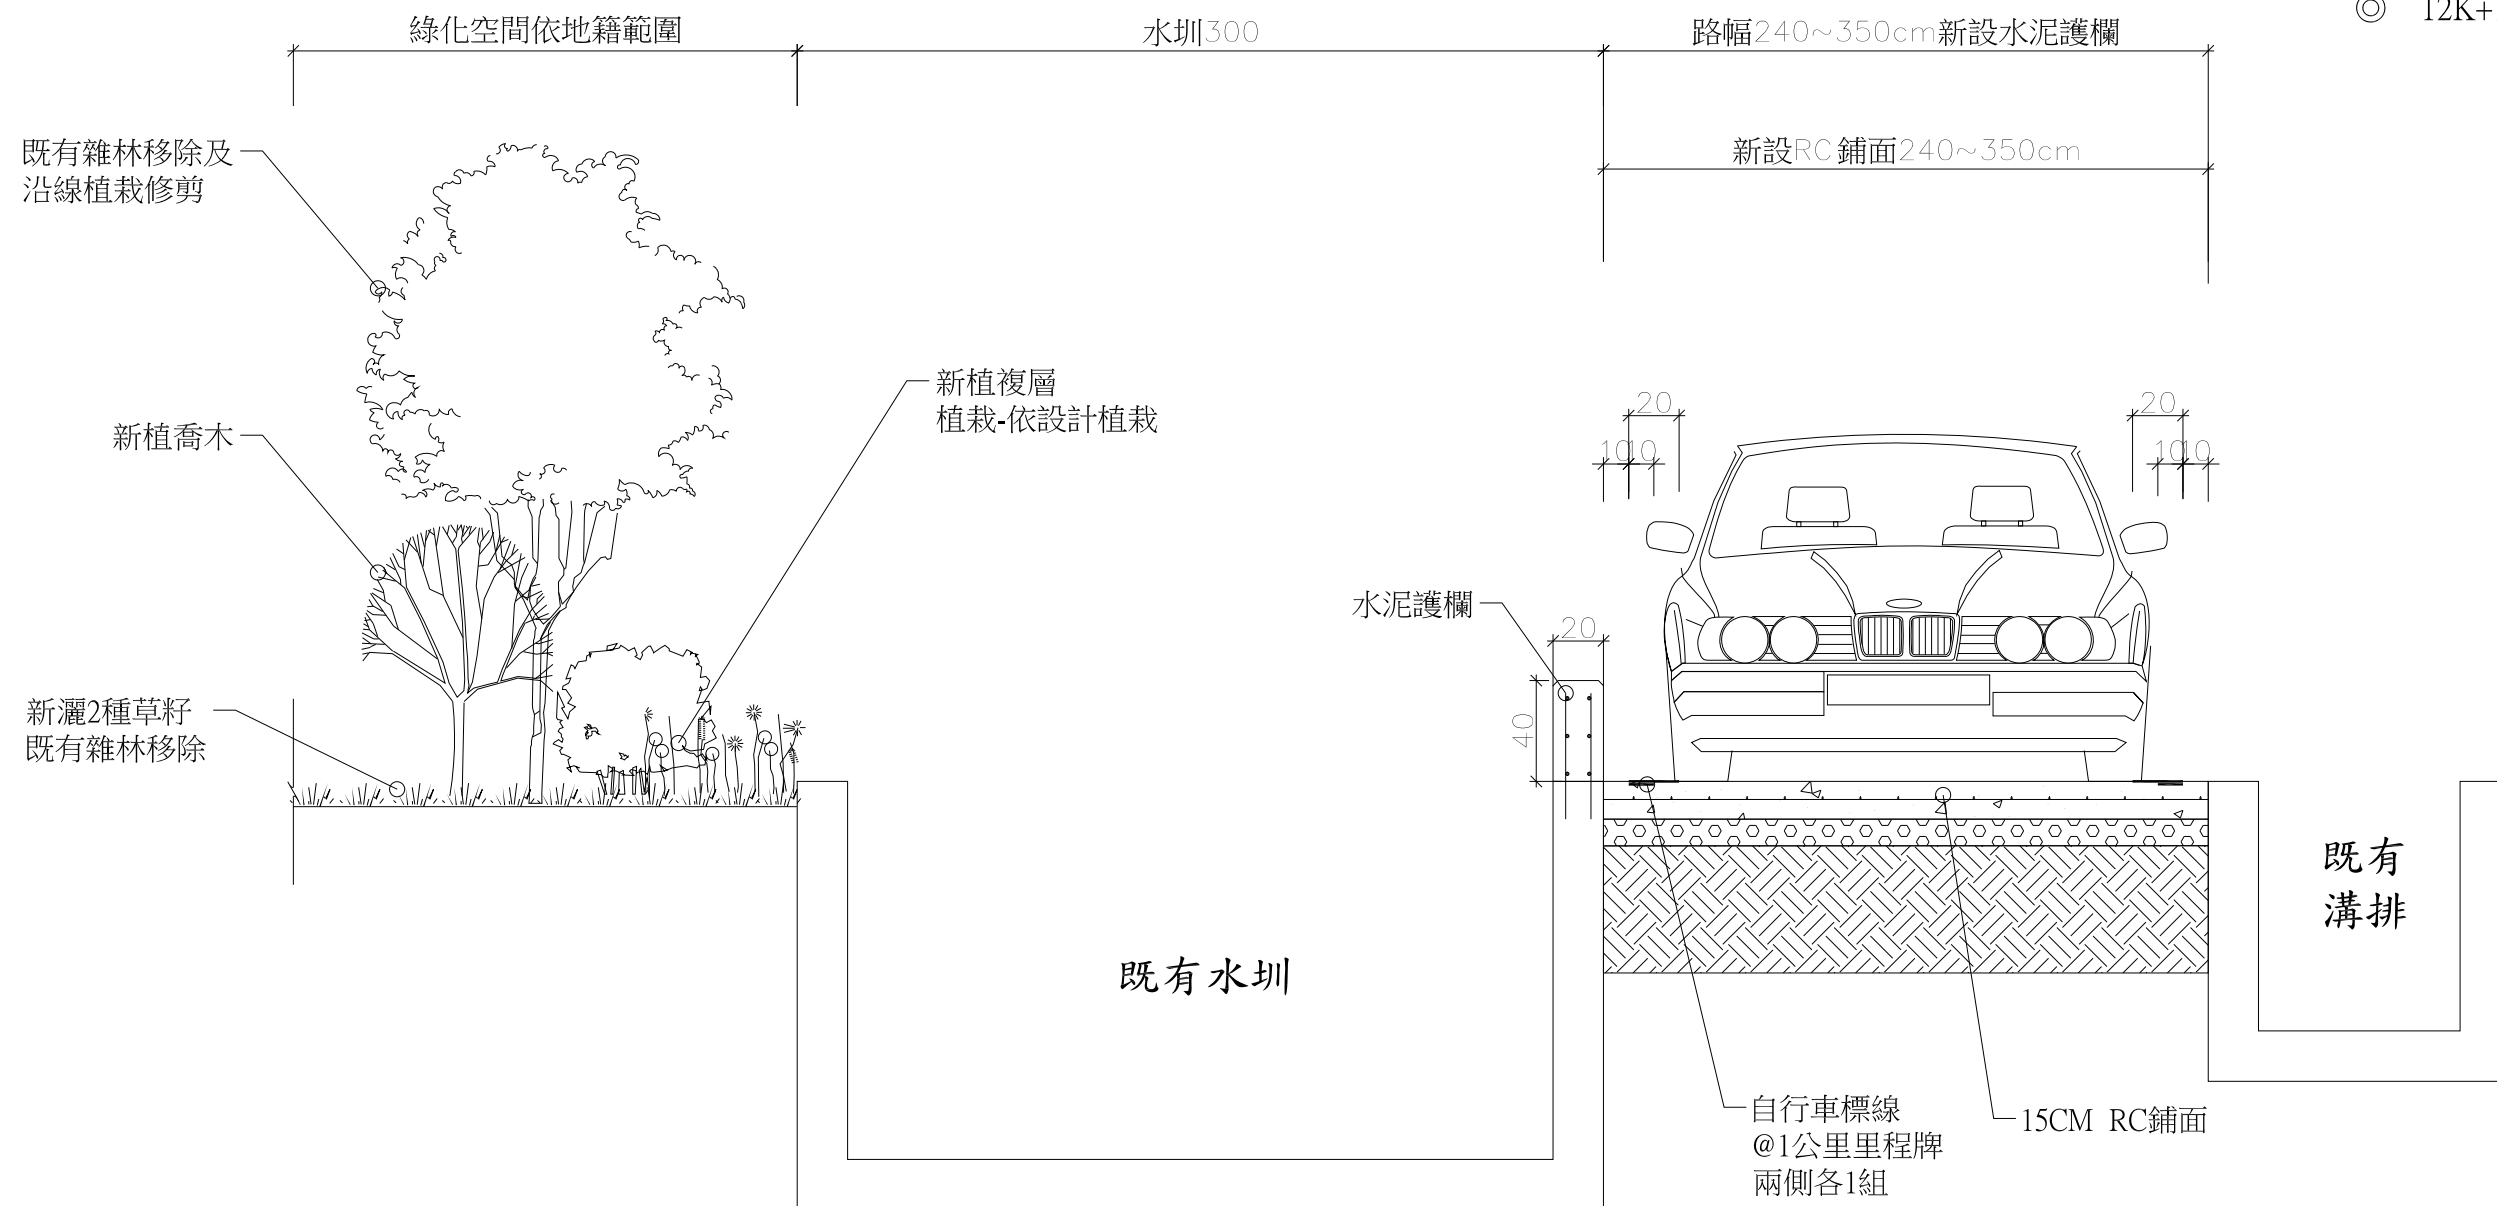


1 B-B'立面詳圖
Scale:1/30

版次	日期	修正內容	 莨圓工程顧問有限公司	設計	鄧嘉君	技師 簽證		工程名稱	桃園大圳八支線水岸環境改善整合計畫工程	比例	1/30	圖號	張數
				校核	鄧承傑			圖名	B-B' 立面詳圖	單位	CM	LB-02	60

C-C'立面設計路段:


- ◎ 6K+300~9K+650
- ◎ 10K+500~12K+000
- ◎ 13K+200~14K+390

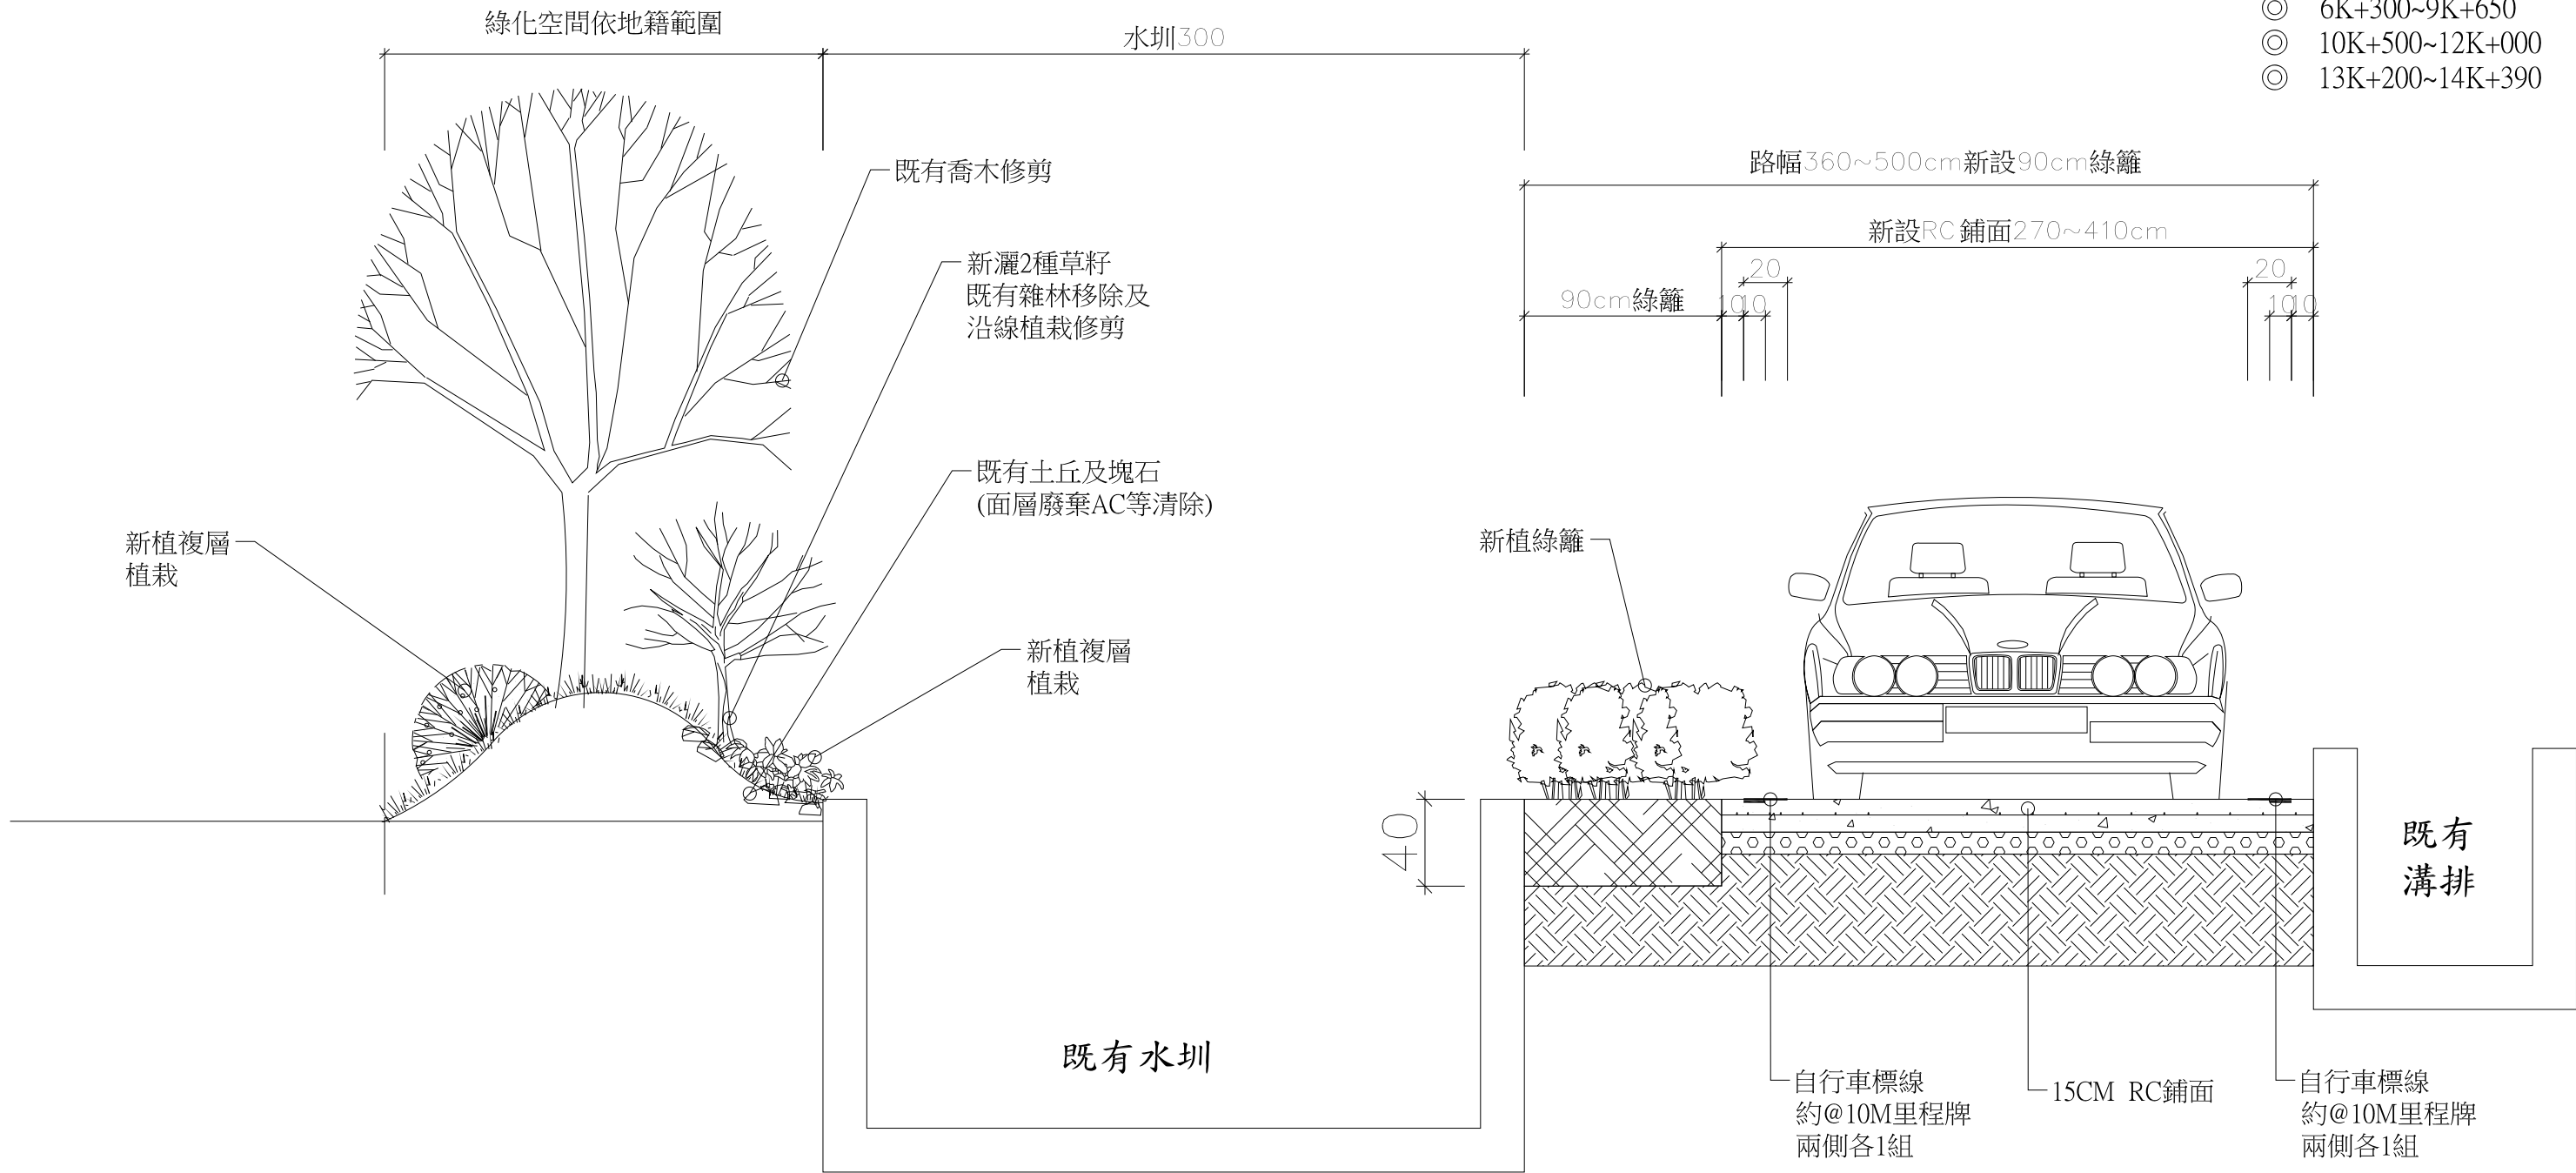


C-C'立面詳圖

1 C-C'立面詳圖
Scale:1/30



版次	日期	修正內容	 莢園工程顧問有限公司	設計 鄧嘉君	技師 簽證 陳建中	工程名稱 桃園大圳八支線水岸環境改善整合計畫工程	比例 1/30	圖 號	張 數
				校核 鄔承傑		圖 名 C-C' 立面詳圖	單位 CM	LB-03	61

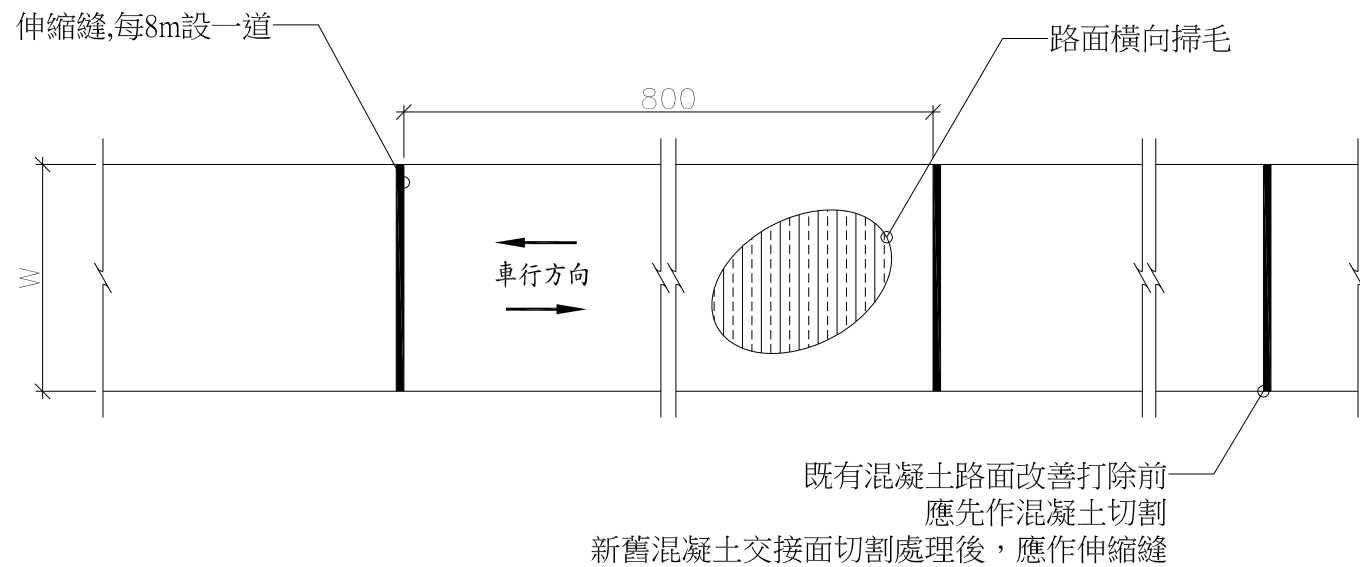

RC鋪面路面示意圖

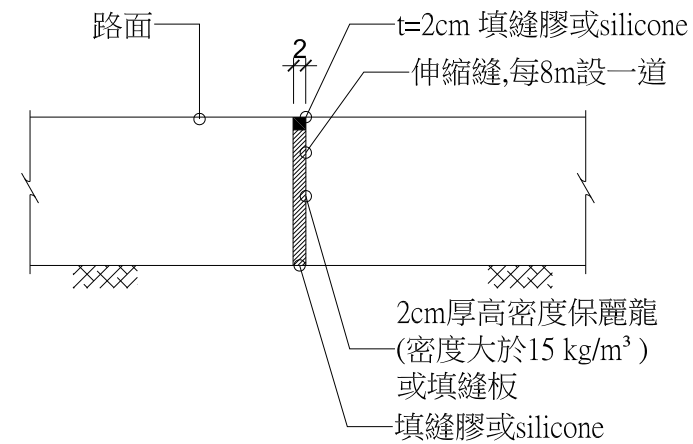



伸縮縫施工詳圖

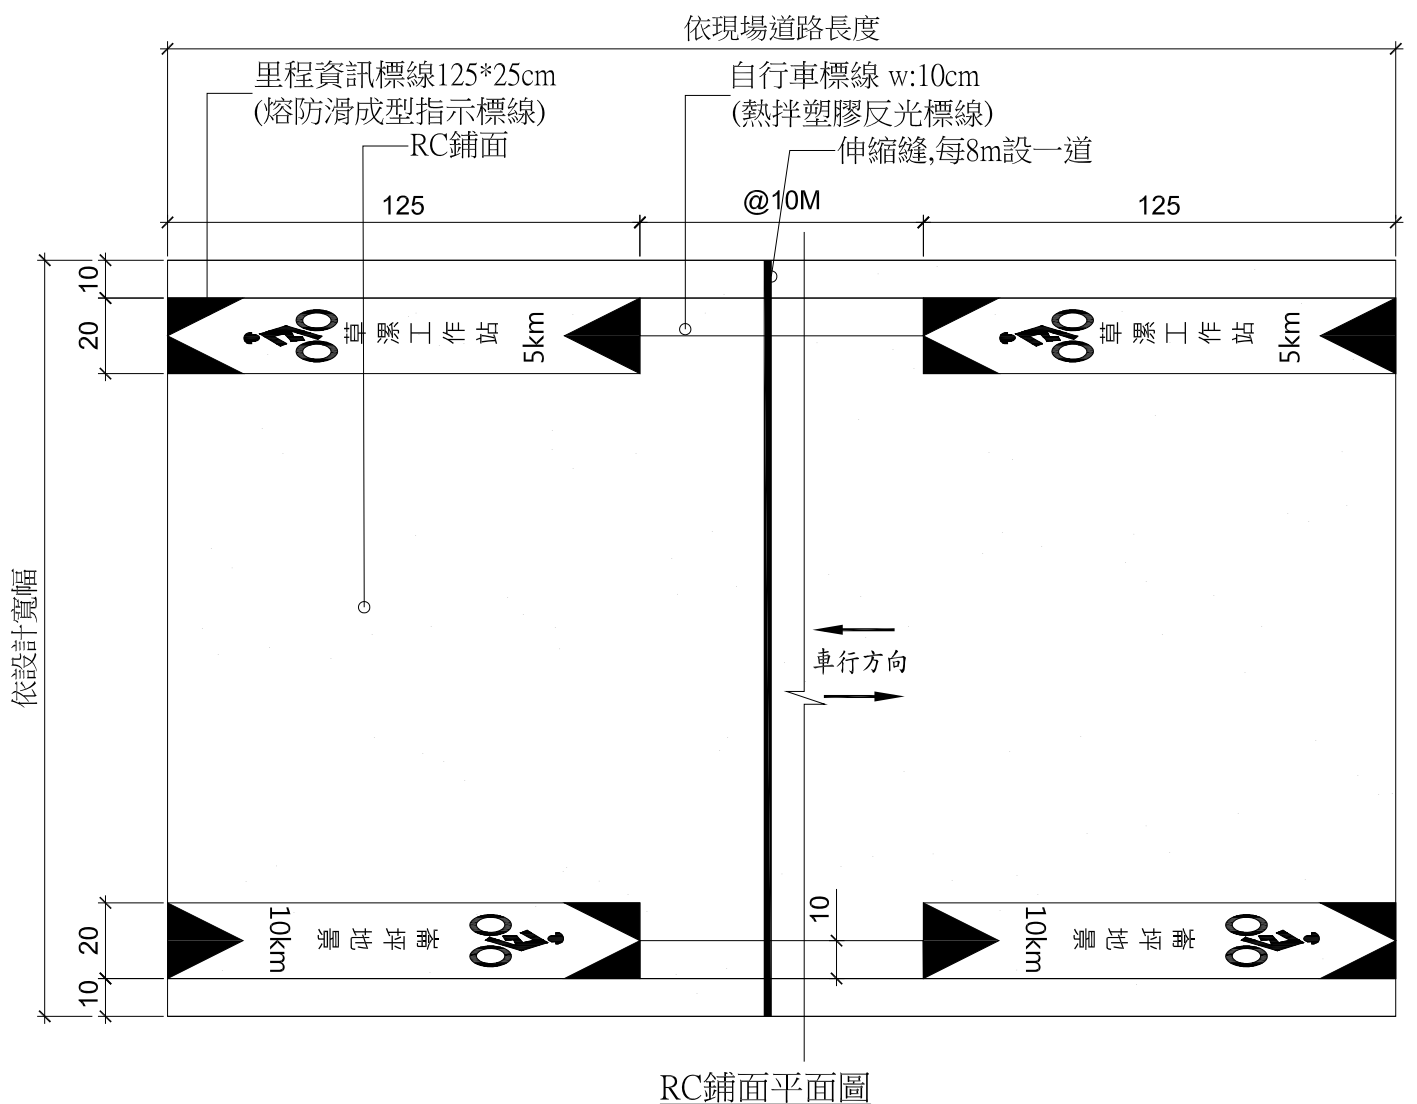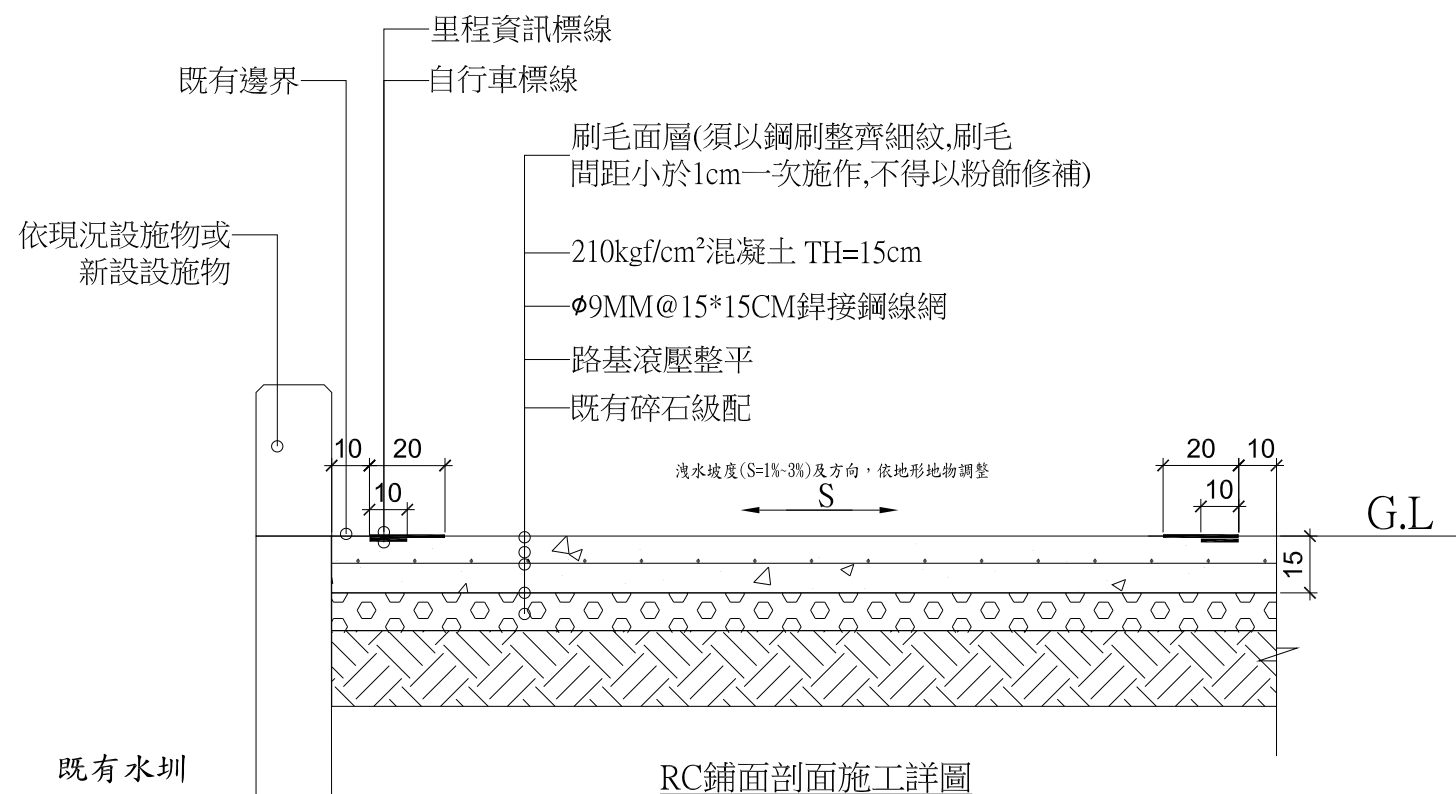

1 RC鋪面施工詳圖
Scale:1/20

版次	日期	修正內容	 菴圓工程顧問有限公司	設計 鄭嘉君	技師 簽證 陳建中	工程名稱 桃園大圳八支線水岸環境改善整合計畫工程	比例	圖 號	張 數
				校核 鄔承傑		圖 名 RC鋪面施工詳圖	單位 CM	LB-04	62


◎ 2K+800~4K+300

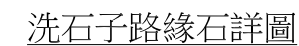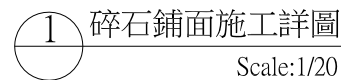


2 洗石子路緣石施工詳圖
Scale:1/20

- 一.施作前應先以2500psi厚度10cmmpc先行打底。
- 二.緣石間接縫可緊密接合,亦可預留1cm以備鉤縫,施工方式依設計單位指定。
- 三.緣石搭接處必須平整,高低落差須在2mm內,左右內外凹凸不得超過2mm。
- 四.遇有彎度時須緊密切割小段,以順利轉折。


版次	日期	修正內容	 莢圓工程顧問有限公司	設計	鄧嘉君	技師 簽證		工程名稱	桃園大圳八支線水岸環境改善整合計畫工程	比例	圖 號	張 數
				校核	鄔承傑			圖 名	碎石鋪面及洗石子路緣石施工詳圖	單位		

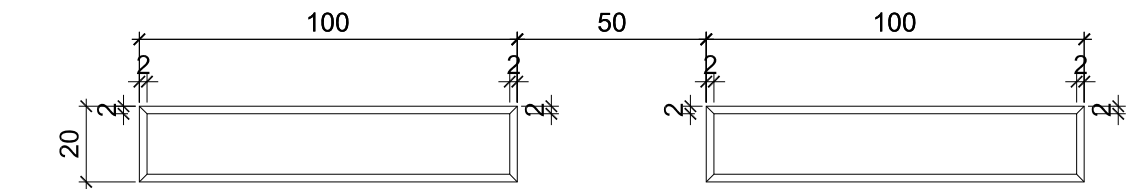


水泥護欄(一)平面圖

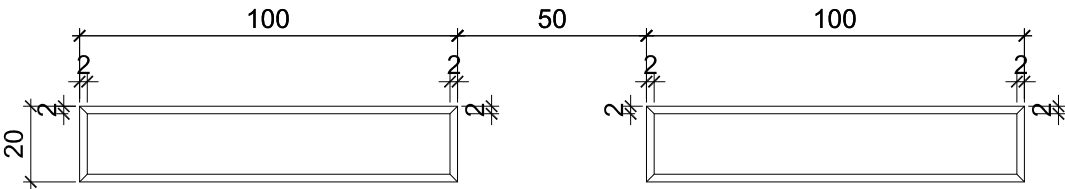


水泥護欄(二)平面圖

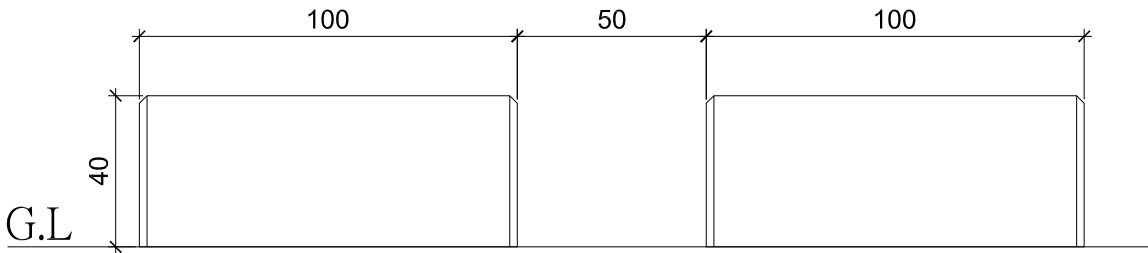


水泥護欄(一)立面圖

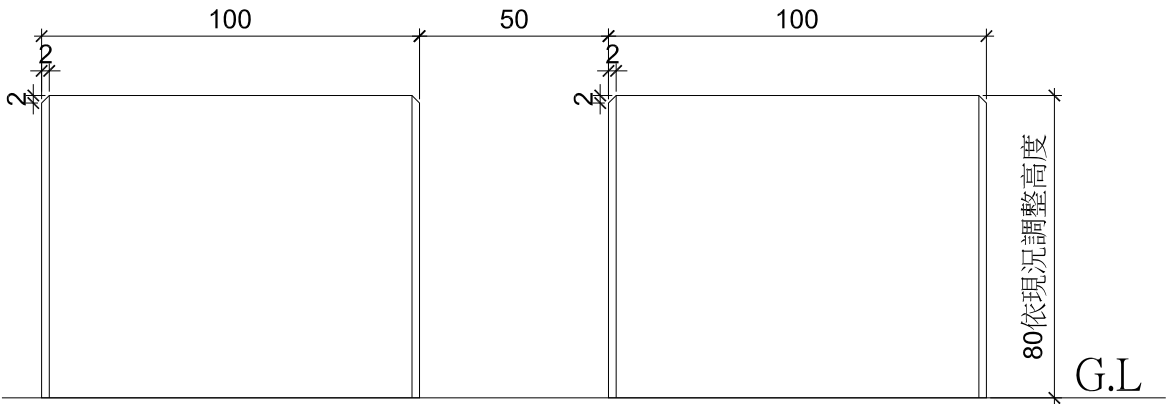


水泥護欄(二)立面圖

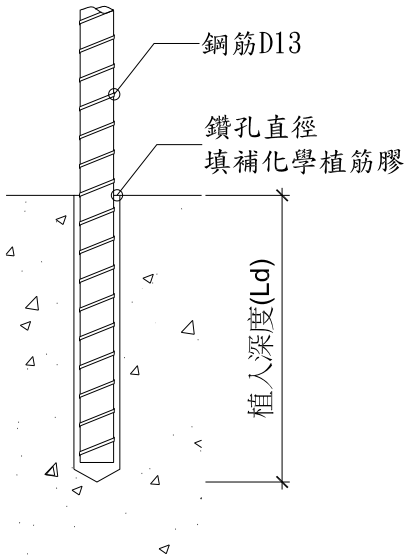

藥劑初凝時間與固化時間依照廠商提供之技術資料為準

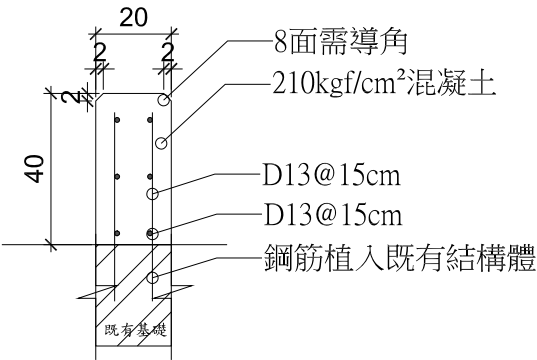


① 水泥護欄(一)施工詳圖
Scale:1/20

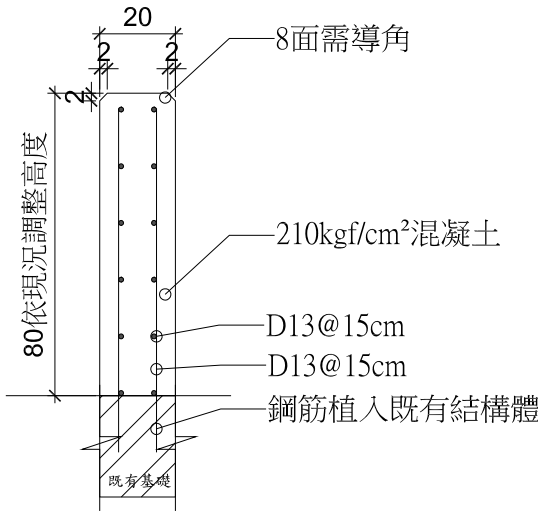


② 水泥護欄(二)施工詳圖
Scale:1/20


版次	日期	修正內容	 莢圓工程顧問有限公司	設計 鄧嘉君	技師 簽證 陳建中	工程名稱 桃園大圳八支線水岸環境改善整合計畫工程	比例 1/20	圖 號	張 數
				校核 鄔承傑		圖 名 水泥護欄(一)及水泥護欄(二)施工詳圖	單位 CM	LB-06	64

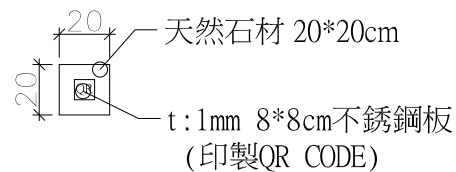

指標牌平面圖

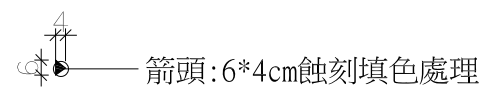


箭頭詳圖

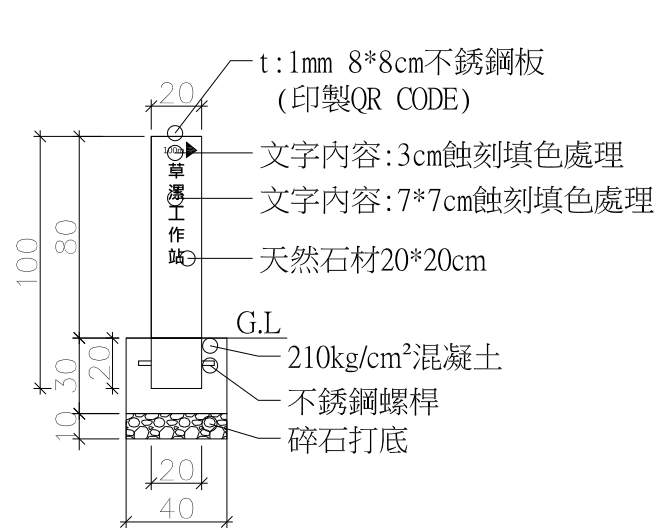


指標牌立面圖

- 說明:
- 1.文字內容請承商檢送相關資料，經監造單位審核後方可施作。
 - 2.不銹鋼材質都採用以上304以上規範。

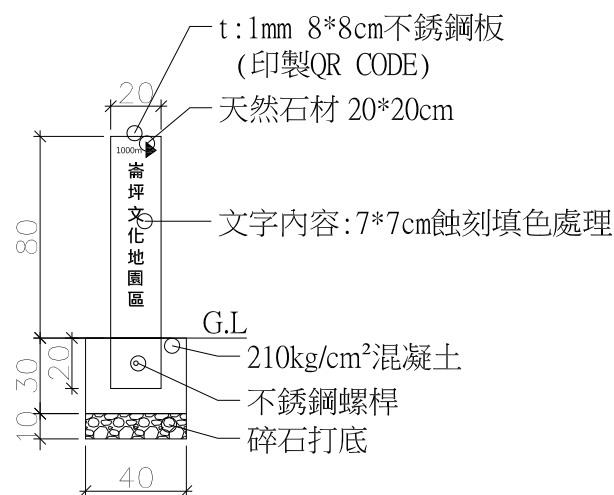


指標牌側面圖

1 指標牌施工詳圖
Scale:1/30

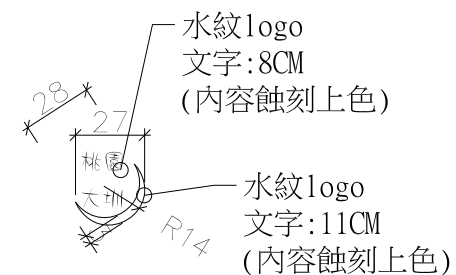


水紋logo正面圖

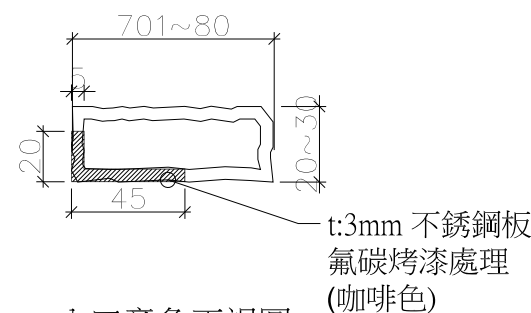


入口意象正視圖


- 說明:
- 1.文字內容請承商檢送相關資料，經監造單位審核後方可施作。
 - 2.不銹鋼材質都採用以上304以上規範。

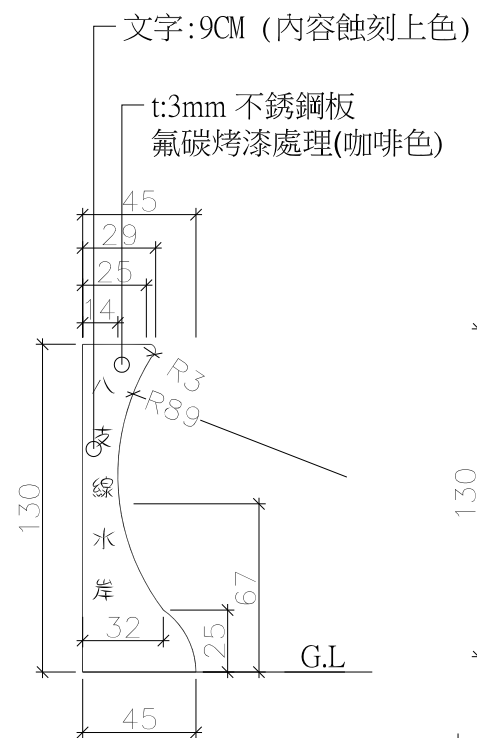


不銹鋼板正面圖

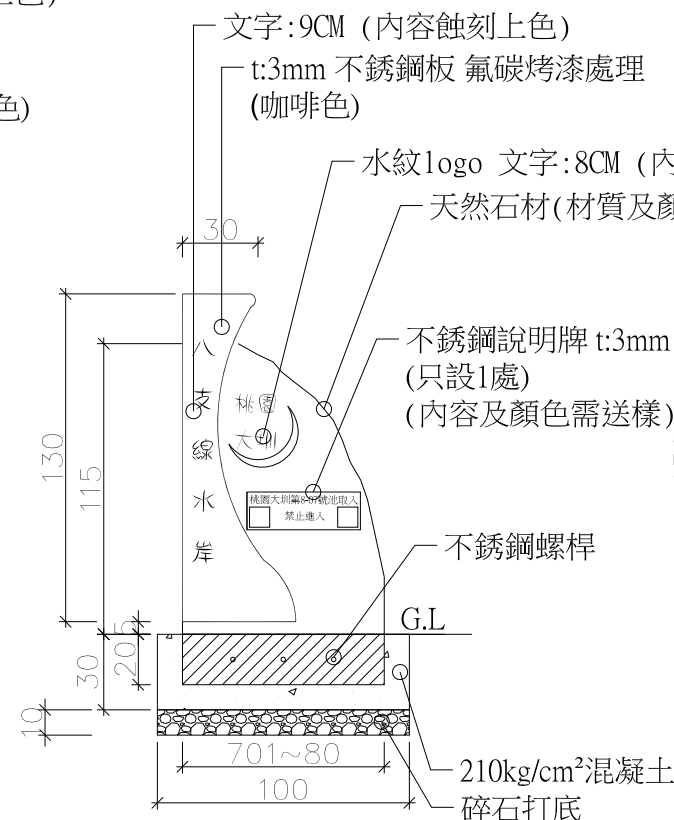


入口意象正面圖

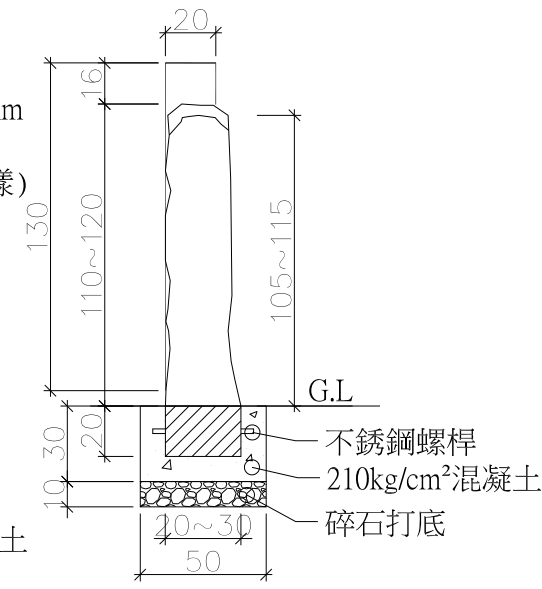


入口意象側面圖

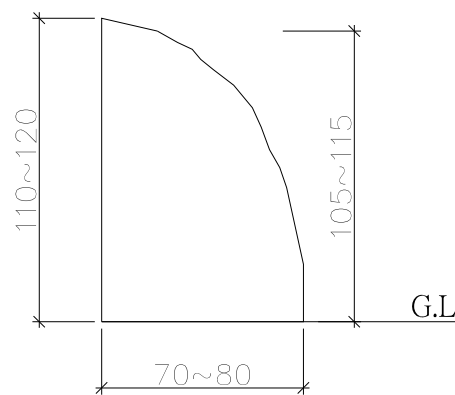

天然石材正面圖

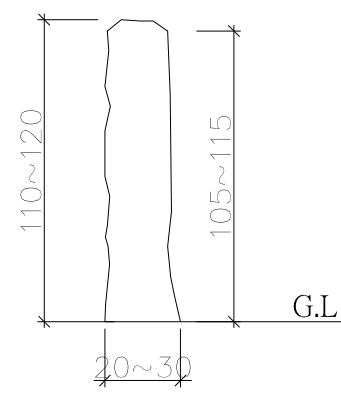


天然石材側面圖

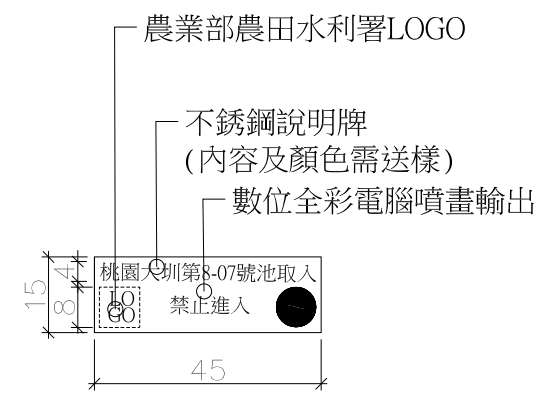

3 不銹鋼說明牌施工詳圖
Scale:1/15


2 入口意象施工詳圖
Scale:1/30

版次	日期	修正內容	葺圓工程顧問有限公司	設計	鄧嘉君	技師 簽證 陳建中	工程名稱	桃園大圳八支線水岸環境改善整合計畫工程	比例	1/30	圖號	張數
				校核	鄔承傑		圖名	指標牌及入口意象施工詳圖	單位	CM		
											LB-07	65

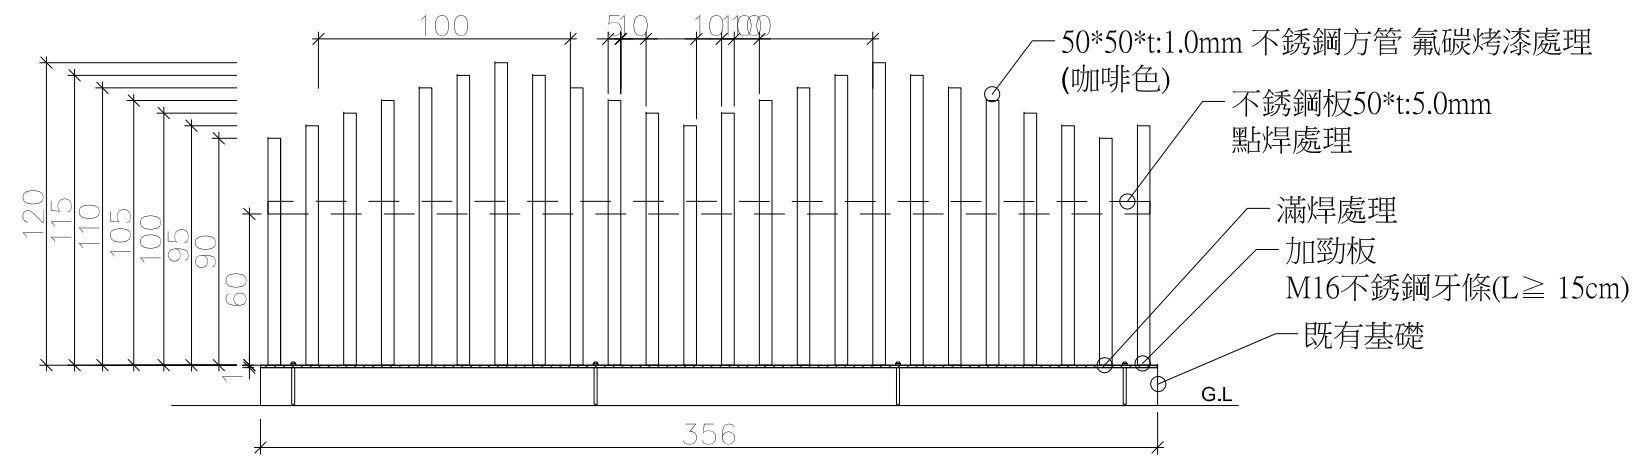


水圳意象欄杆(一)立面圖

1 水圳意象欄杆(一)施工詳圖
Scale:1/30

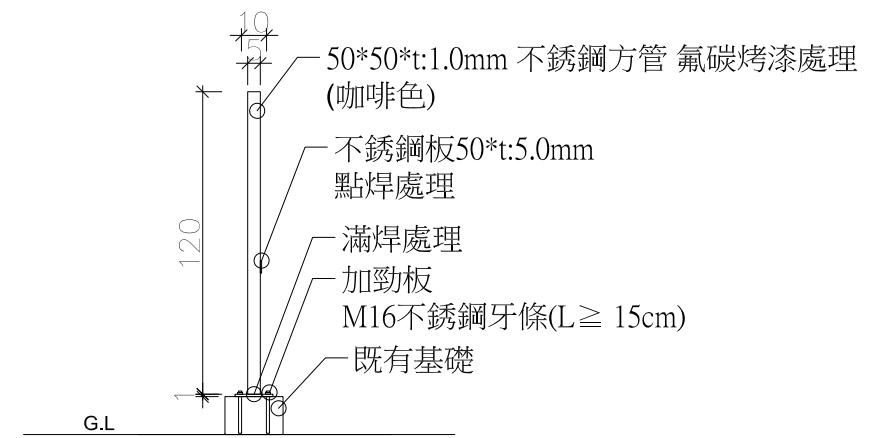


水圳意象欄杆(一)側立面圖

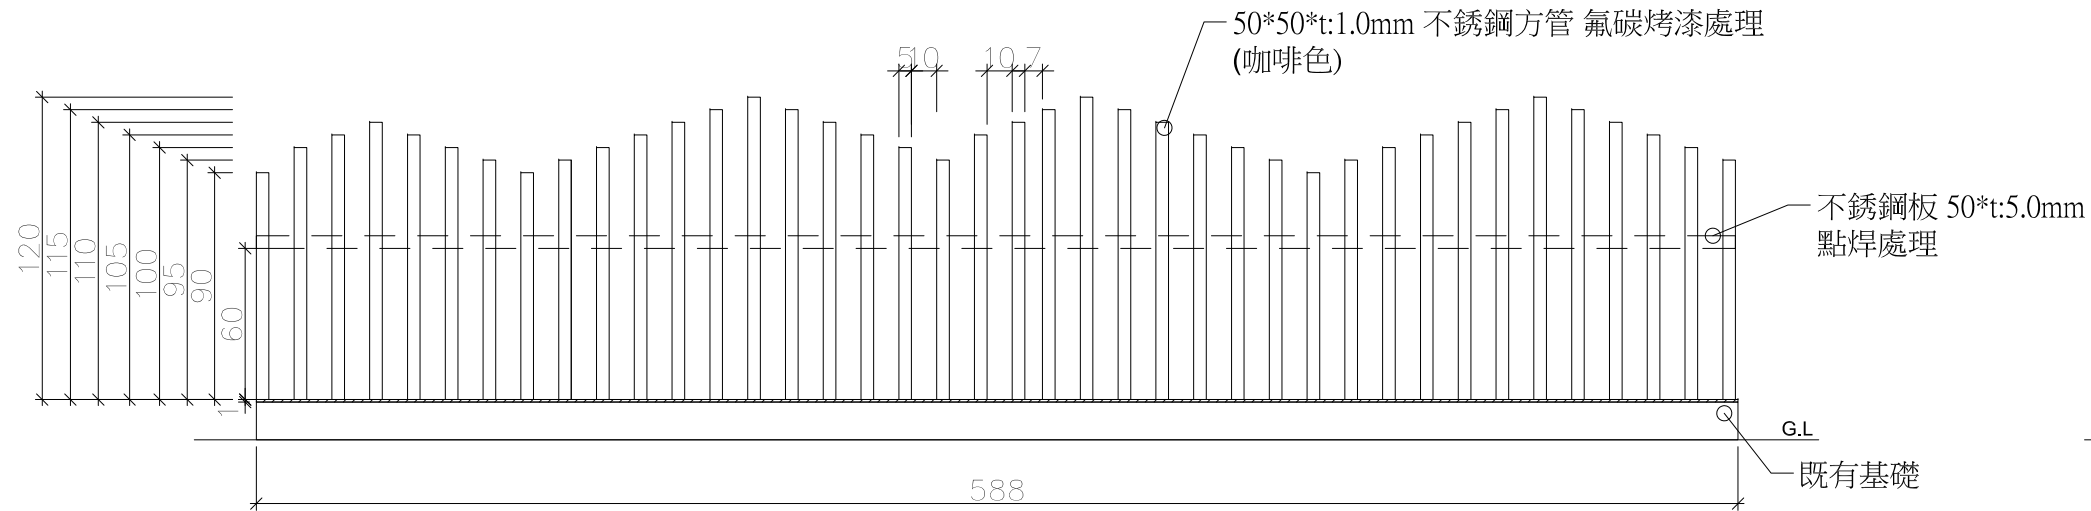


水圳意象欄杆(二)立面圖

1 水圳意象欄杆(二)施工詳圖
Scale:1/30

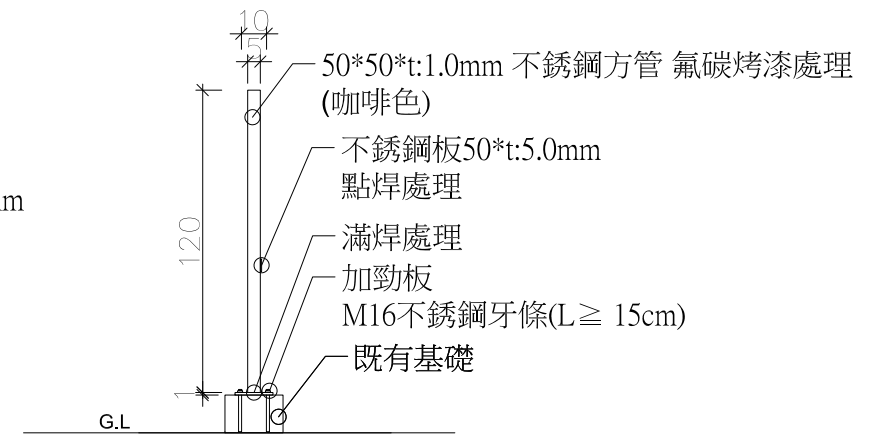


水圳意象欄杆(二)側立面圖

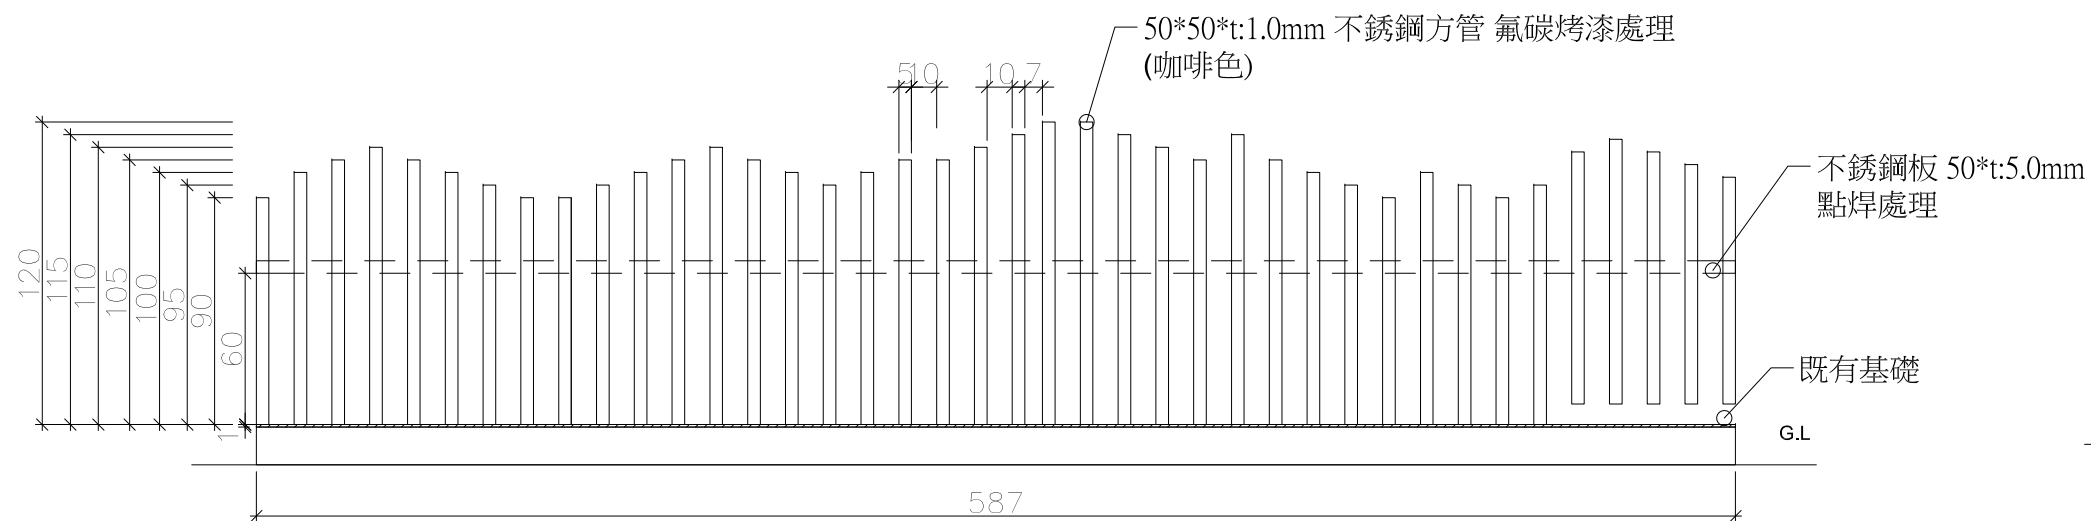

水圳意象欄杆(三)立面圖

3 水圳意象欄杆(三)施工詳圖
Scale:1/30

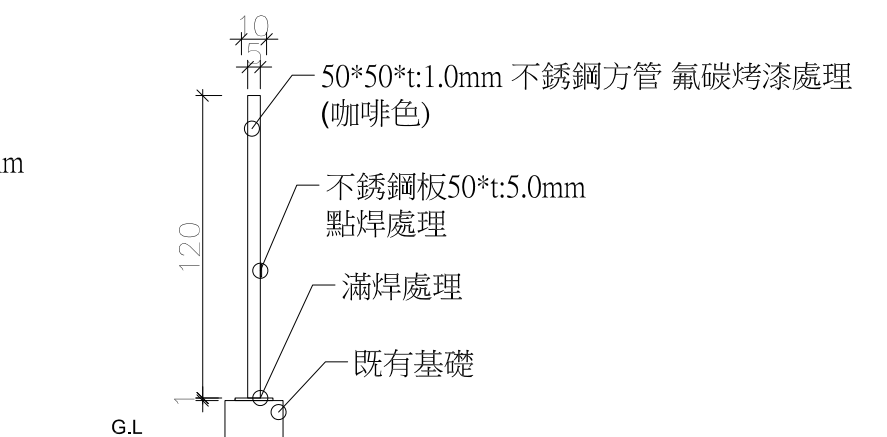


水圳意象欄杆(三)側立面圖

說明:
1.不銹鋼材質都採用以上304以上規範。


版次	日期	修正內容	 莢圓工程顧問有限公司	設計 鄭嘉君	技師 陳建中	工程名稱 桃園大圳八支線水岸環境改善整合計畫工程	比例 1/30	圖 號	張 數
				校核 鄔承傑	簽證	圖 名 水圳意象欄杆(一)~(三)施工詳圖	單位 CM	LB-08	66

說明:


- 1.文字內容請承商檢送相關資料，經監造單位審核後方可施作。
- 2.不銹鋼材質都採用以上304以上規範。

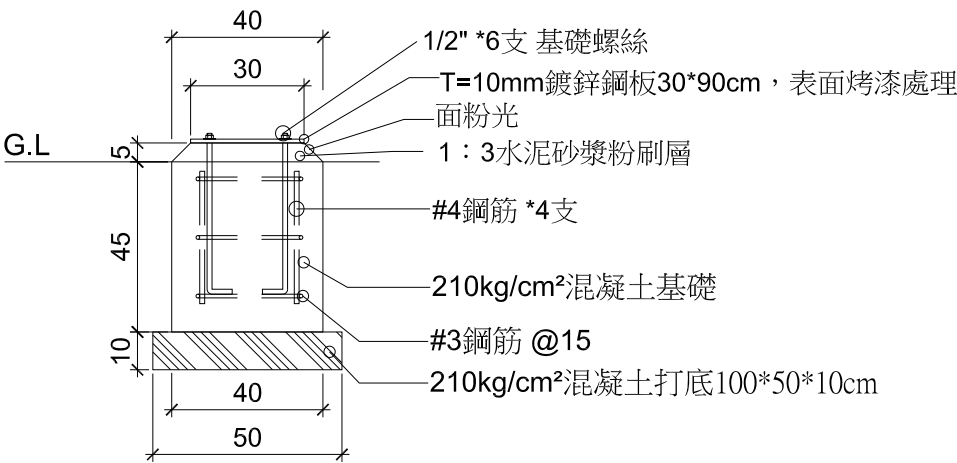

導覽地圖基礎詳圖

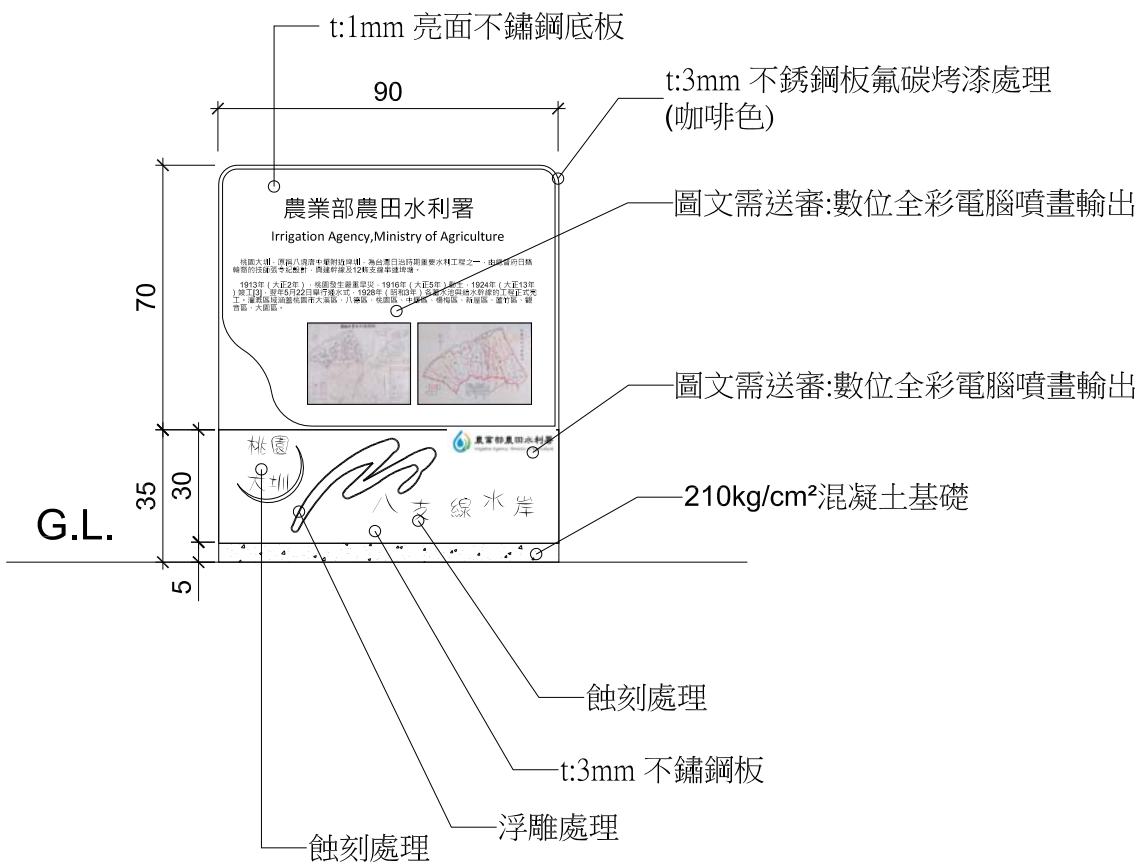


導覽地圖正面圖

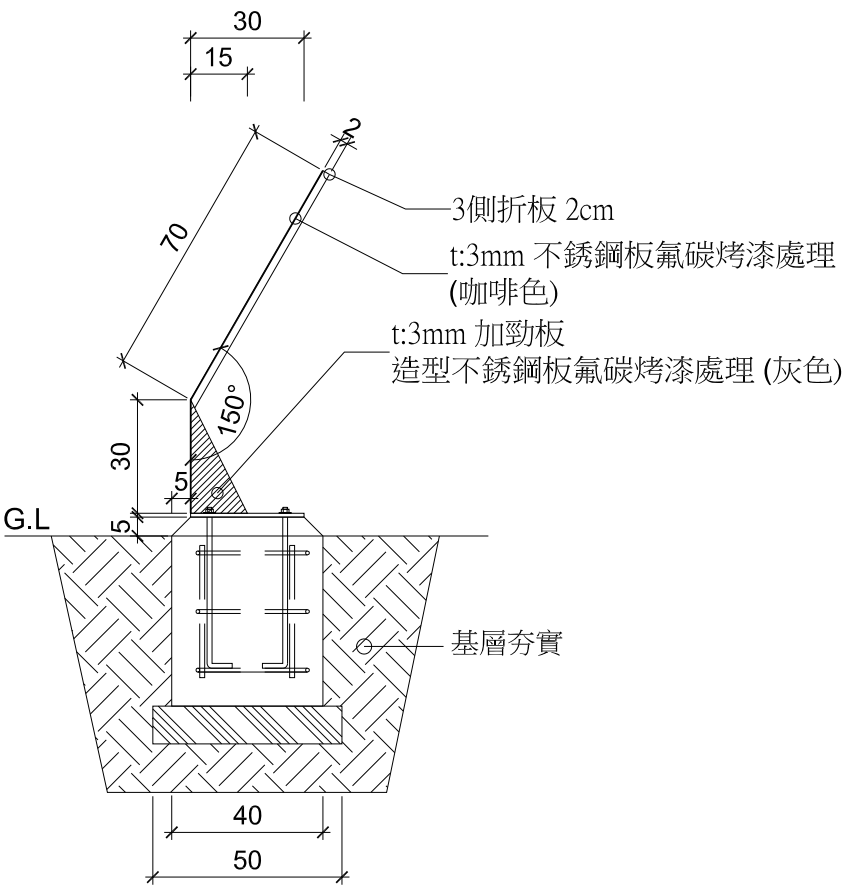


導覽地圖側立面圖

1 導覽地圖施工詳圖
Scale:1/20


版次	日期	修正內容	 莢園工程顧問有限公司	設計 鄧嘉君	技師 簽證 陳建中	工程名稱 桃園大圳八支線水岸環境改善整合計畫工程	比例 1/20	圖 號	張 數
				校核 鄔承傑		圖 名 導覽地圖施工詳圖	單位 CM	LB-09	67

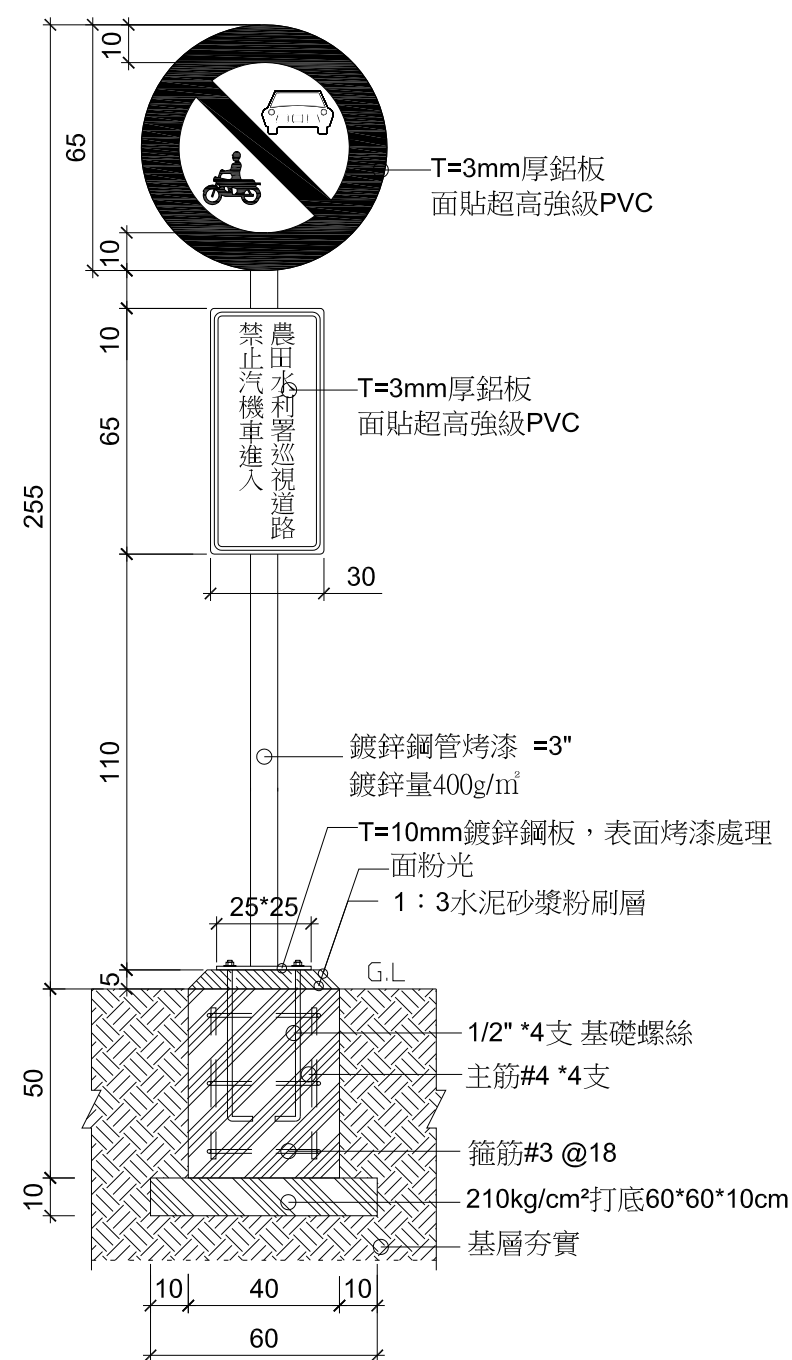

禁止告示牌剖面詳圖

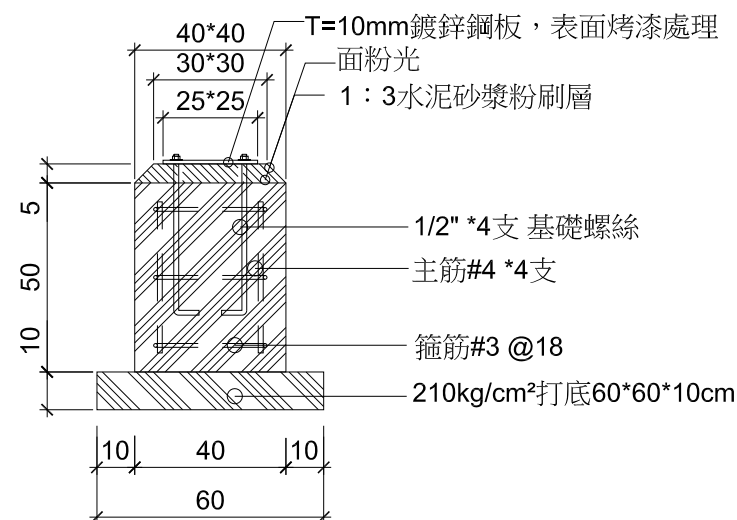

基礎詳圖

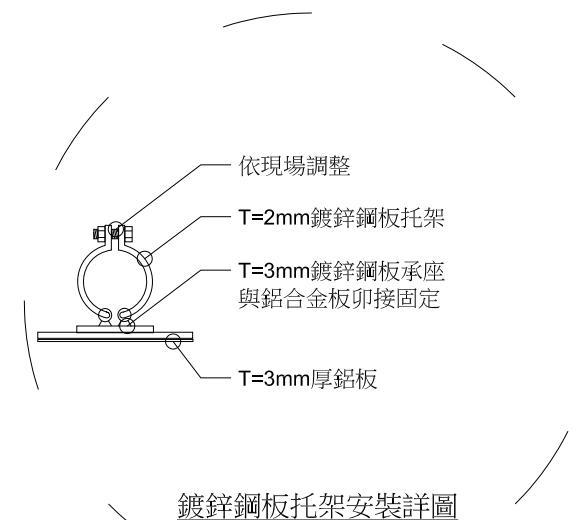


鍍鋅鋼板托架安裝詳圖

- 說明:1.禁止標誌須符合道路交通標誌標線號誌設置規則設置
2.內容得經甲方及監造單位審核通過後方可施作
3.面板表面黏貼超高強級PVC(公路型)廠商需依施工規範採用
4.面板四周需修圓角


1 禁止告示牌施工詳圖
Scale:1/20

版次	日期	修正內容	 莢園工程顧問有限公司	設計 鄧嘉君	技師 陳建中	工程名稱 桃園大圳八支線水岸環境改善整合計畫工程	比例 1/20	圖 號	張 數
				校核 鄧承傑	簽證	圖 名 禁止告示牌施工詳圖	單位 CM	LB-10	68

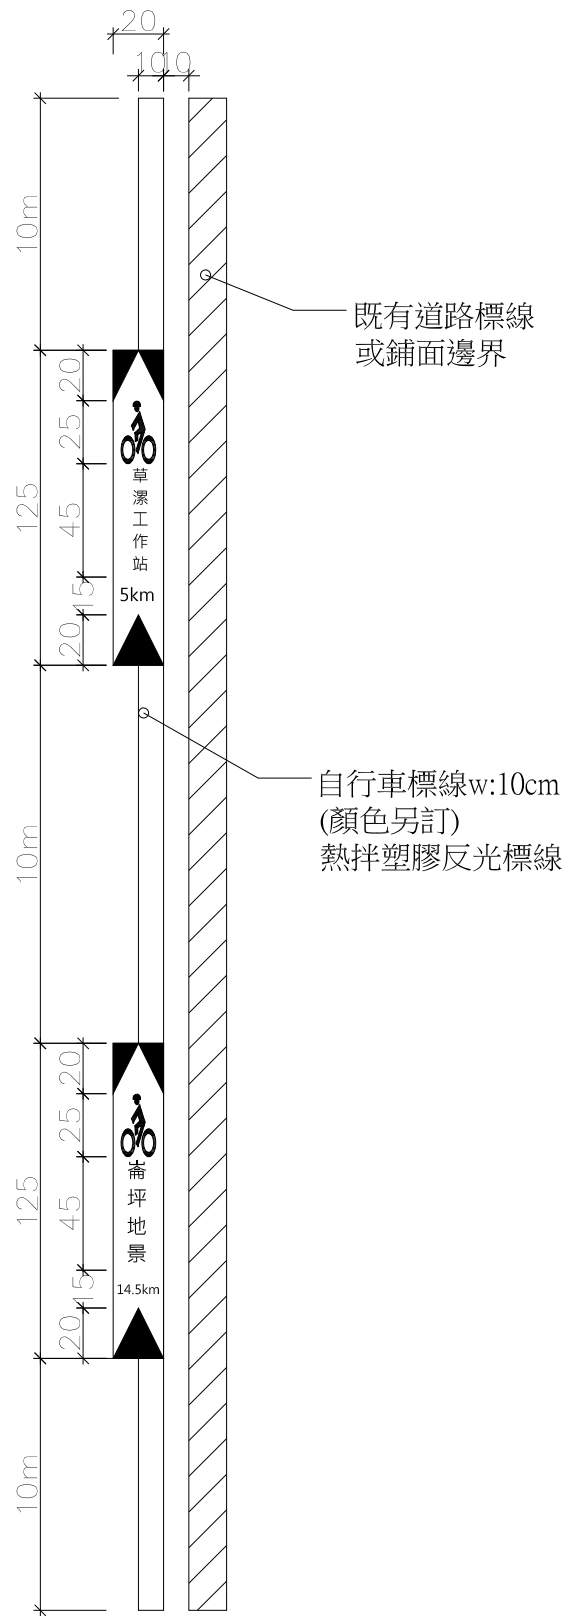

自行車標線平面詳圖

1 自行車標線施工詳圖
Scale: 1/30

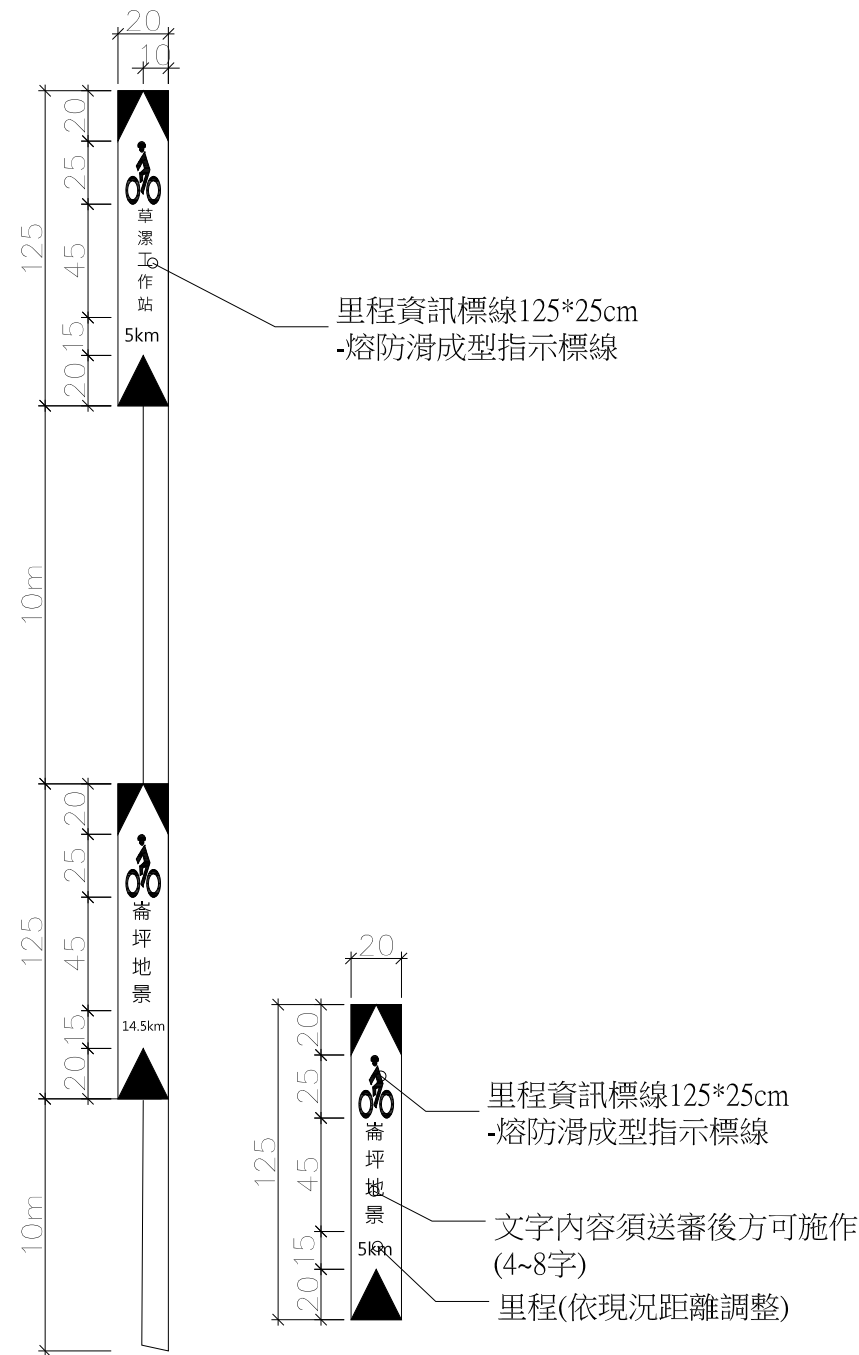

里程資訊標線詳圖

2 里程資訊標線施工詳圖
Scale: 1/30

熔防滑成型指示標線

(一)、一般規定

- 本工程熱熔預成型標線防滑材料為預製成型，需具有反光及高防滑功能，且能快速施工。
- 本工程熱熔預成型標線為一體成形且統一材質之指示標，內容需依業主實際需求製作，由乙方提送欲施作之樣式，交由製造單位及業主審核。
- 本工程熱熔預成型標線為證明所適用之材料符合要求，乙方必須提出符合CNS1333或國際認可規範(如ENI436、ASTM E303-93等)之檢測合格報告，試驗要求詳見審核。

(二)、審核

- 承包商應提出產品設計圖及符合檢測規定之材料試驗報告。送審資料如下：
 - 產品設計圖，需詳細標繪材料尺寸及顏色。
 - 符合規定之材料試驗報告文件。要求詳下：
 - 抗滑係數：BPN50以上
 - 內含30%以上反光珠
 - 厚度：2mm以上
- 上述資料經監造單位及業主核定後，施工前，應提出產品來源證明文件以供查核，方可施作。

(三)、施工規範

- 鋪設前應做好相關交通管制措施，於熱熔預成型標線未乾固前不得開放通車，相關交通管制措施作業費用已計入單價，不另計價。
- 施工前欲鋪設之區域需完全清理乾淨，需去除油脂或其他髒汙汙染之區域，應徹底清除後，以火焰槍將欲鋪設區域表面烤乾，方可進行鋪設工作。
- 將圖面排列妥當後，以火焰槍在表面加溫與材料間保持10-30公分高度緩慢穩定的平移火焰，加熱均勻至材料熔化與路面結合，此時可再加強面撒防滑玻璃珠。


(四)、施工前、後熱熔預成型標線之材料檢驗項目及檢驗方式

- 施工前材料厚度檢驗：監造單位將於施工前隨機抽取不同熱熔預成型標線各一面，進行厚度檢驗。
- 施工後材料防滑係數(BPN)檢驗頻率
 - 施工數量未達300m²，提出檢視驗報告書，供甲方審認。
 - 施工數量300~1000m²檢驗1組。
 - 施工數量達1000m²以上，每檢驗1000m² 1組，不足1000m²部分，以1組計。
 - 材料試驗單位：應為政府機關或TAF認證之實驗室辦理。

說明:

- 本圖所有尺寸均以公分計。
- 使用單位得依實際狀況自行決定是否使用路面標記代替或輔助原有標線。
- 道路標線及標記除註明者外，有未盡事宜,依現場工程司及依交通部「道路交通標誌標線號誌設置規則」辦理。
- 標線除另有註明外，均為具反光性之熱處理聚酯材料。


版次	日期	修正內容	 葺圓工程顧問有限公司	設計 鄧嘉君	技師 簽證 陳建中	工程名稱	桃園大圳八支線水岸環境改善整合計畫工程	比例 1/30	圖 號	張 數
				校核 鄔承傑		圖 名	自行車標線及里程資訊標線施工詳圖	單位 CM	LB-11	69

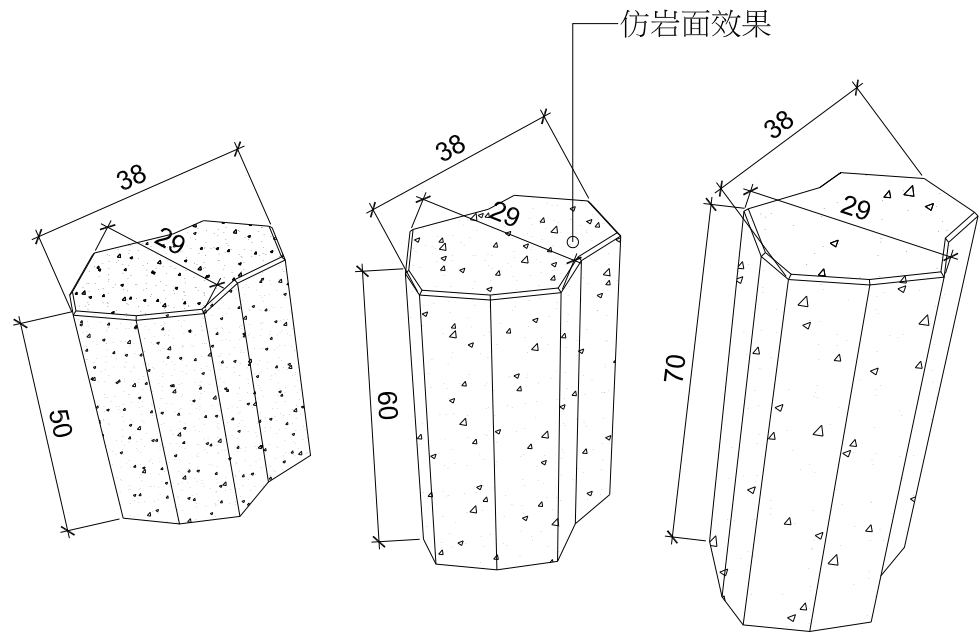


亂石組合座椅材料形式

備註:


- 1.長寬高尺寸誤差約5%
- 2.產品顏色局部採“漸層、失色、色差”處理

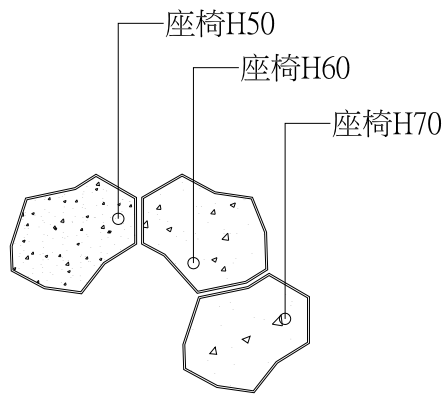

組合示意平面圖

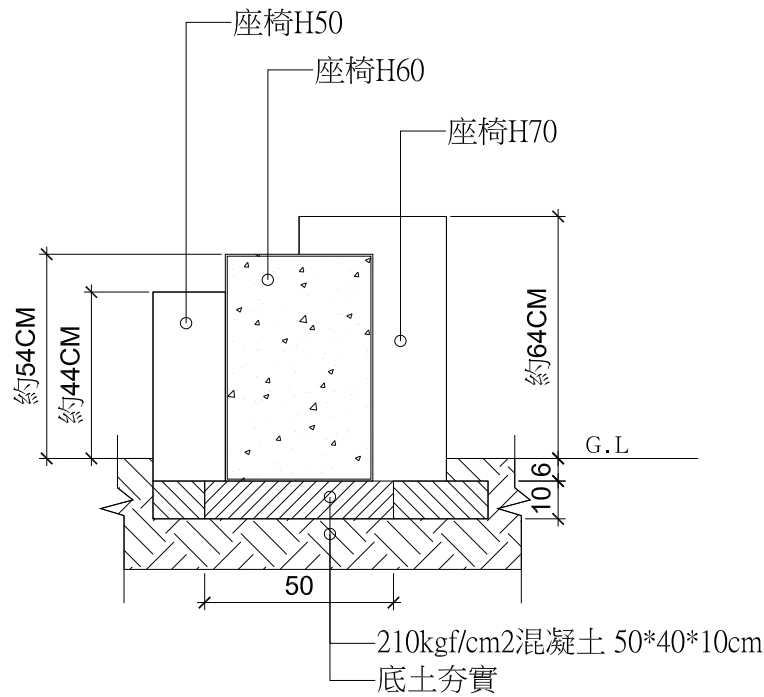

施工圖

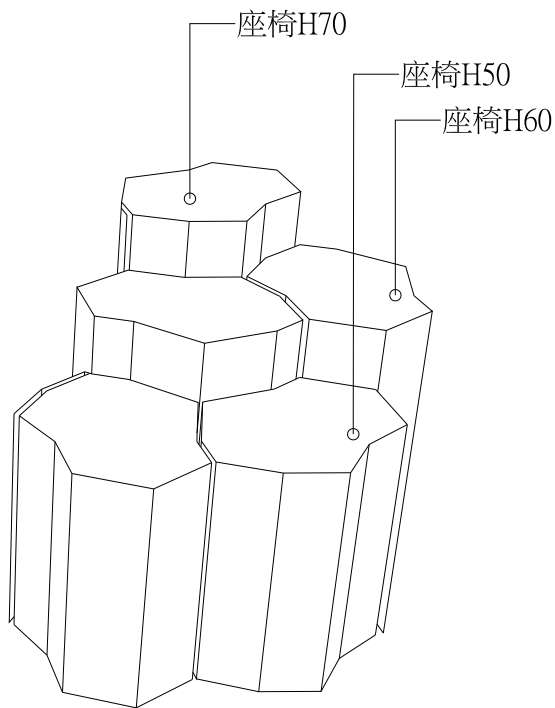

示意圖

座椅材料說明





- 1.抗壓強度 CNS1232>280kgf/cm^2
- 2.工程報開工後需呈送送審資料、包含商業登記證明文件、水汙染防治許可證、工廠登記證之影本及檢測報告，予設計單位及甲方審查，並於材料進場前依工程會「監造計畫製作綱要」實施廠驗，合格後始可施作。
- 3.若其功能、效益、標準或特性等在不低於圖說標準下經審查核可後得採用同等品
- 4.驗收前須檢附內含工程名稱、廠商、規格及數量之出廠證明書

① 休憩座椅施工詳圖
Scale:1/20

版次	日期	修正內容	 葇圓工程顧問有限公司	設計 鄧嘉君	技師 簽證 陳建中	工程名稱	桃園大圳八支線水岸環境改善整合計畫工程	比例	1/20	圖號	張數
				校核 鄔承傑		圖名	休憩座椅施工詳圖	單位	CM	LB-12	70

1. 壹段升降固定型。
2. 底座鋼板(SS400)鍍鉛處理。
3. SUS304不銹鋼本體研磨處理。
4. 本體柱外露不銹鋼鍊條 $L=1.93m \sim 2m$ 。
鍊條與車阻本體為一體成型
5. 專用鑰匙控制鍊條及升降固定。
6. 產品規格，材質或同等品，須按設計圖說
於施工前送樣，經設計監造及主辦單位認
可後方得使用。
7. 不銹鋼柵欄於施工完成，須檢附材質出廠
證明書，以備核驗。

1. 依圖柵穴基礎挖掘，底層級配夯實處理。
2. 底層高程需作測量，柵樁安裝方可一致。
3. 基座漸次回填夯實，依圖灌漿固定，導漿過程不可搖動柵樁本體。
4. 柵欄本體於施工完成，保持清潔，不可污損。

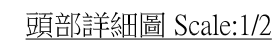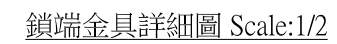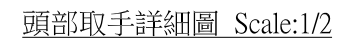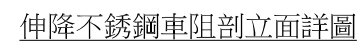

①伸降不銹鋼車阻施工詳圖
Scale:1/20

版次	日期	修正內容	 莧圓工程顧問有限公司	設計	鄧嘉君	技師 簽證		工程名稱	桃園大圳八支線水岸環境改善整合計畫工程	比例	1/20	圖 號	張 數
				校核	鄔承傑			圖 名	伸降不銹鋼車阻施工詳圖	單位	MM		LB-13

植栽種植施工說明:

一、本工程現況植栽雜林修剪及移除須依甲方指示後方可施作。

二、本工程植栽選、驗苗需配合甲方到場，經專業人士選苗方可施作。

三、本工程植栽保活除了施工規範規定外，需定期澆水增加植栽存活性。

四、植栽施工期間如遇不適合栽種季節，需配合季節栽種。

五、本工程相關施工規範需依公共工程委員會標準施作。

平面示意圖

喬木種植示意圖

1 喬木種植施工詳圖
Scale:1/20

灌木及草花之種植示意圖

2 灌木及草花木種植施工詳圖
Scale:1/20

草籽噴灑示意圖

3 草籽種植施工詳圖
Scale:1/20

草皮種植示意圖

4 草坪種植施工詳圖
Scale:1/20

版次	日期	修正內容	 莨圓工程顧問有限公司	設計	鄧嘉君	技師 簽證		工程名稱	桃園大圳八支線水岸環境改善整合計畫工程	比例	1/20	圖 號	張 數
				校核	鄔承傑			圖 名	植栽種植施工詳圖	單位	CM	LB-14	72